



ROZDZIELNIA T-K

SCHEMAT JEDNOKRESKOWY

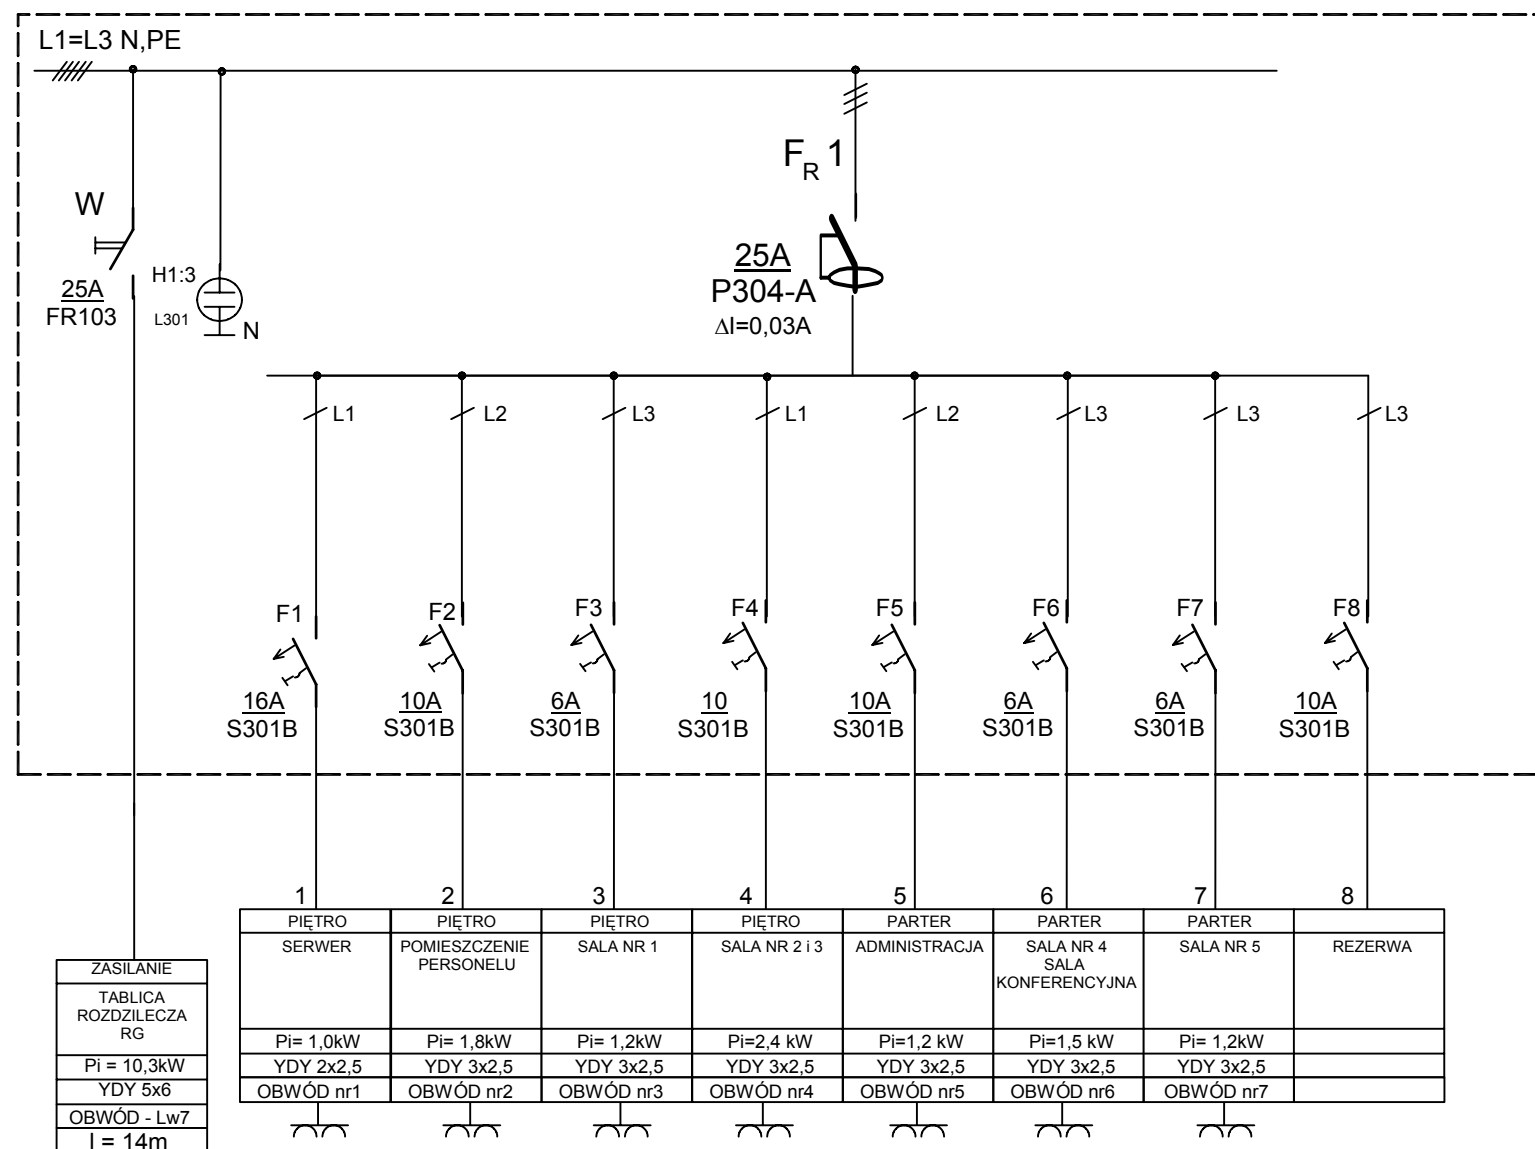

ZASILANIE
TABLICA ROZDZILECZA RG
Pi = 10,3kW
YDY 5x6
OBWÓD - Lw7
l = 14m

WYPOSAŻENIE TABLICY

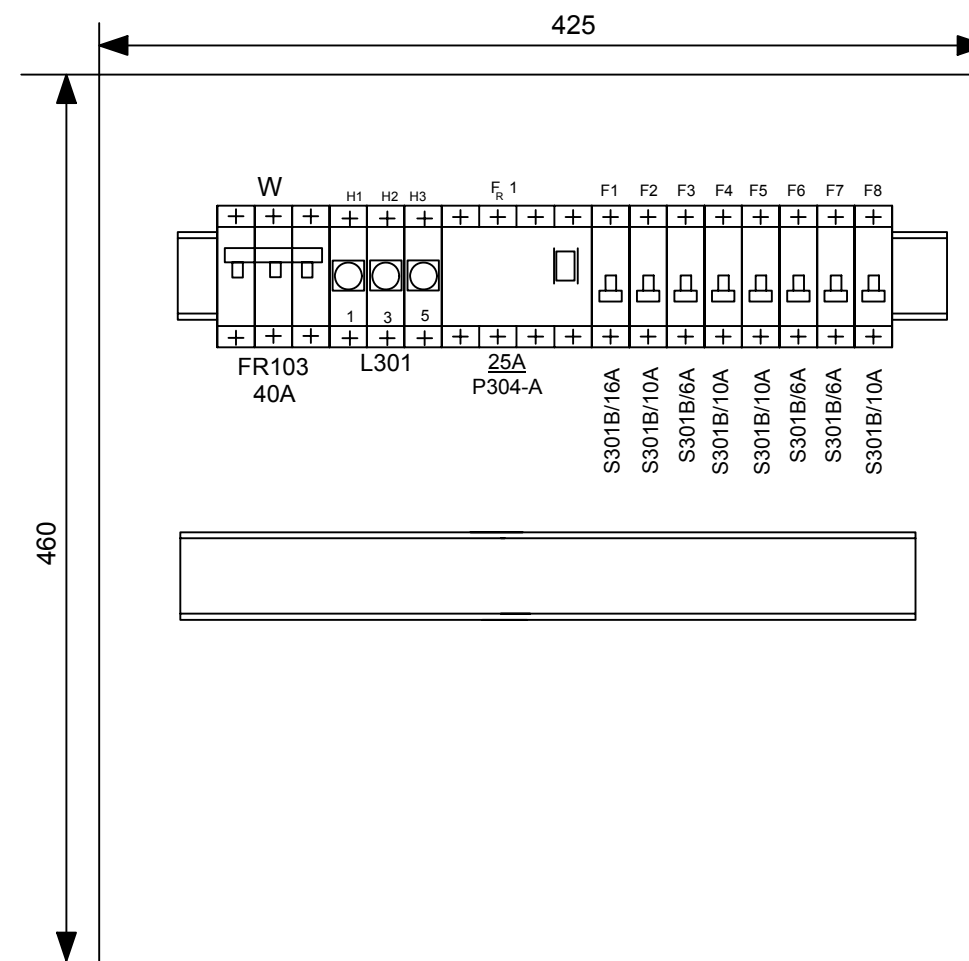

KINOXE TX 2x18
(wnęka 404x402x91)

TN-S
SZYBKIE
WYŁĄCZENIE

	Przedszkole Publiczne nr 7 w Brzegu	maj 2006r.
	OBIEKT: Przedszkole Publiczne nr 7 w Brzegu.	
	TEMAT: Schemat jednokreskowy rozdzielni T-K wraz z wyposażeniem.	
OPRACOWAŁ	inż. Szczepan Łukawiecki	64/OP/95
KREŚLIŁ	mgr inż. Janusz Winiarski	334/OP/94
		Rys. 10/E