


PLAN INSTALACJI ELEKTRYCZNYCH - PIWNICA

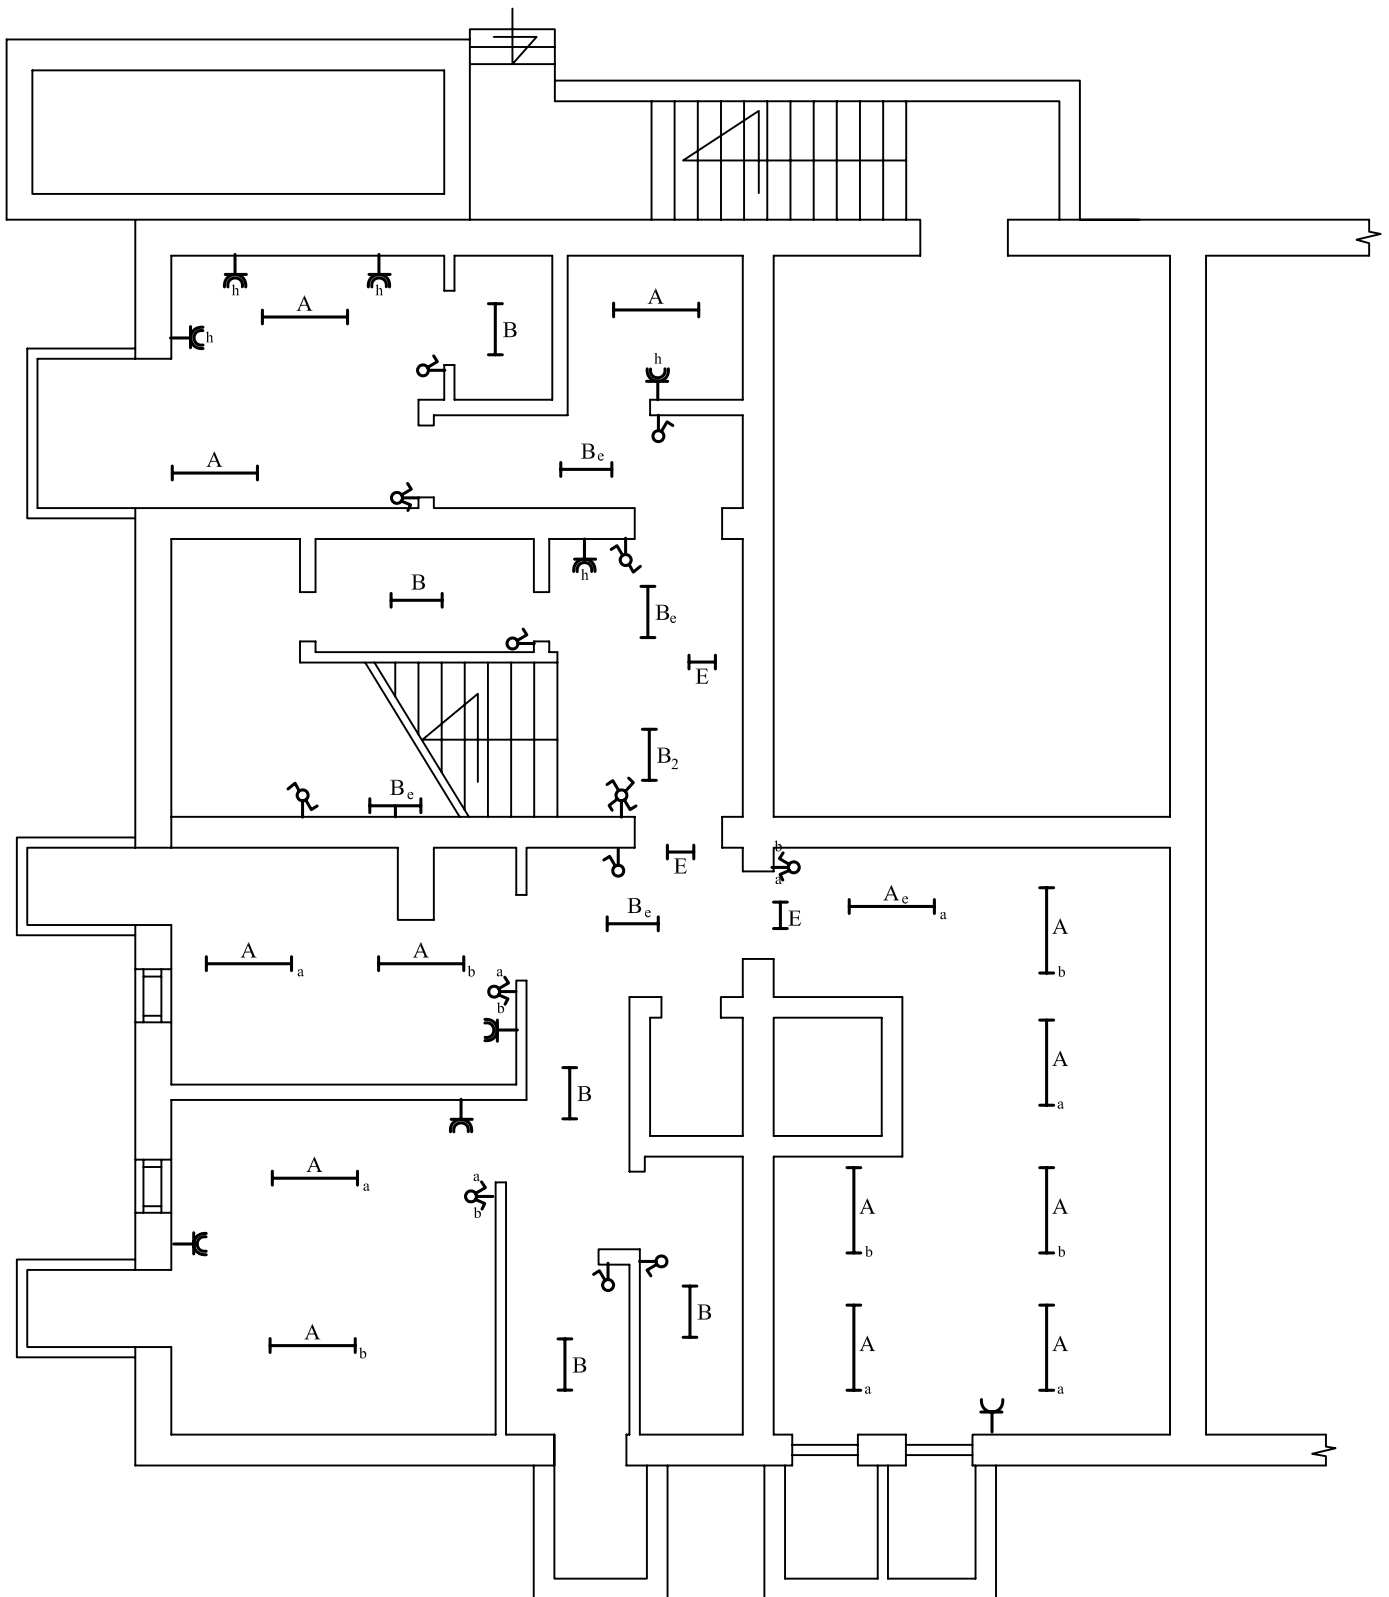

LEGENDA:

A - 2x36W 14 szt.

B- 1x18W 10 szt.

E- 1x8W 2 szt.

	PRZEDSZKOLE PUBLICZNE NR 7 Z ODDZIAŁAMI INTEGRACYJNYMI - BRZEG	2006
	OBIEKT: Przedszkole Publiczne nr 7 Brzeg ul. Gaj nr1.	
	TEMAT: Plan Instalacji elektrycznych - piwnica.	
PROJEKTANT	inż. Szczepan Łukawiecki	64/OP/95
SPRAWDZIŁ	mgr inż. Janusz Winiarski	334/OP/94
		Rys. 1/E