


PLAN INSTALACJI ELEKTRYCZNYCH - PARTER

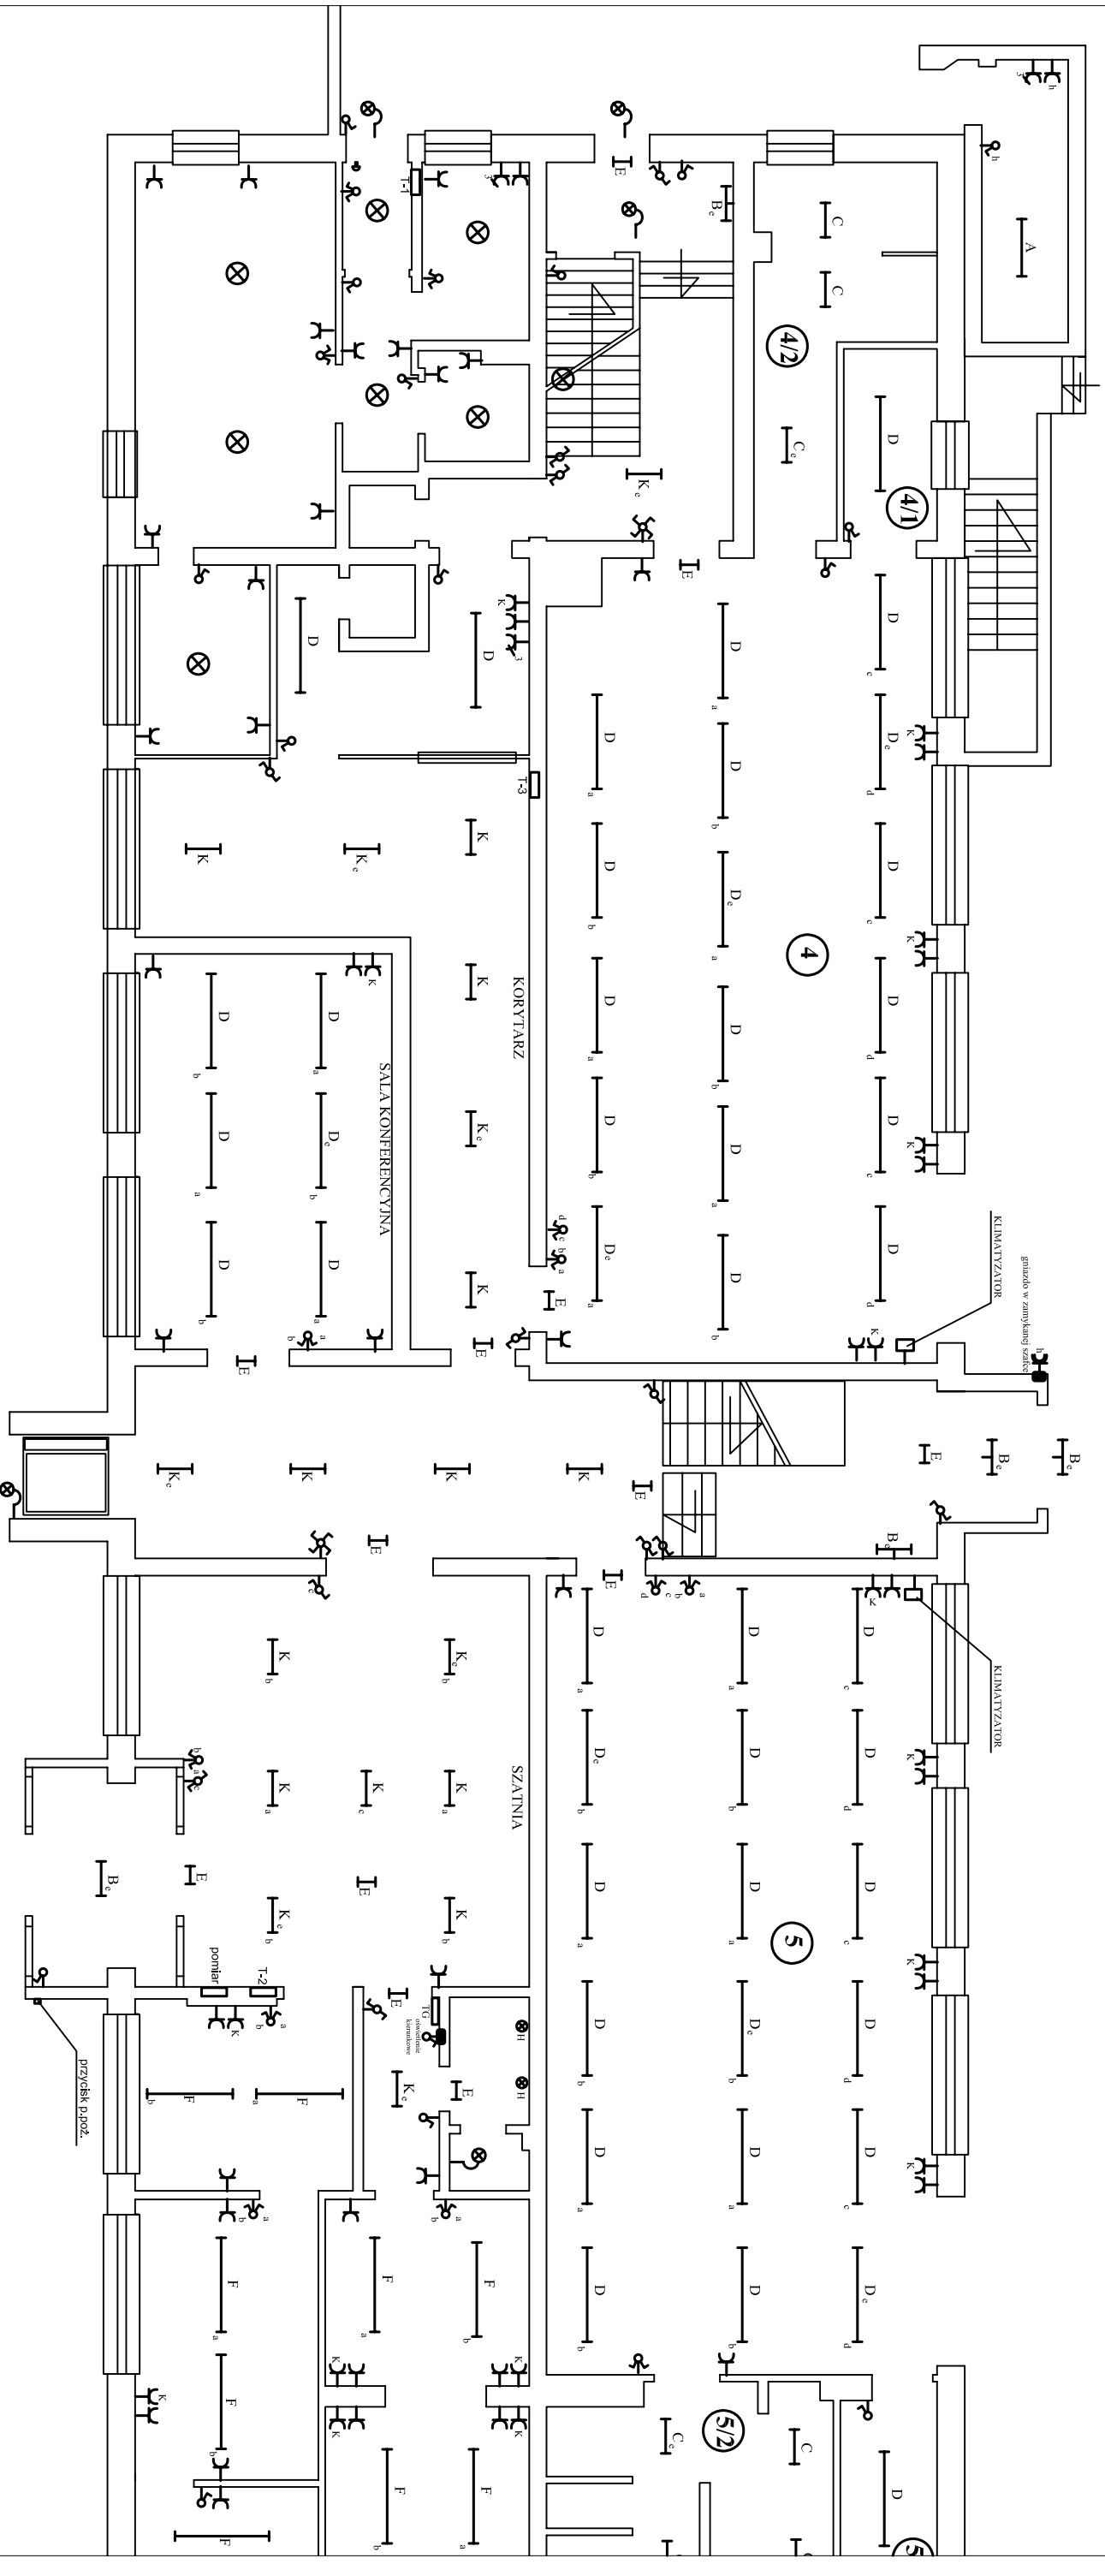

LEGENDA:

- A - 2x36W 1 szt.
- B - 1x18W 3 szt.
- C - 2x18W 8 szt.
- D - 2x36W 41 szt.
- E - 1x8W 11 szt.
- F - 2x36W 9 szt.
- H - 1x20W istniejące
- K - 2x18W 17 szt.

PROJEKTANT	mgr inż. Szczerban Lukawiecki	4409968	33409704	Rys.	2/B
SPRAWDZIL	mgr inż. Janusz Włoharski				
PRZEDSZKOLE PUBLICZNE NR 7 Z		ODDZIAŁAMI INTEGRACYJNYMI - BRZEG		2006	
OBIEKT: Przedszkole Publiczne nr 7		Brzeg ul. Gai nr 1			
TEMAT: Plan instalacji elektrycznych - parter.					