


# PLAN INSTALACJI ELEKTRYCZNYCH - PIĘTRO

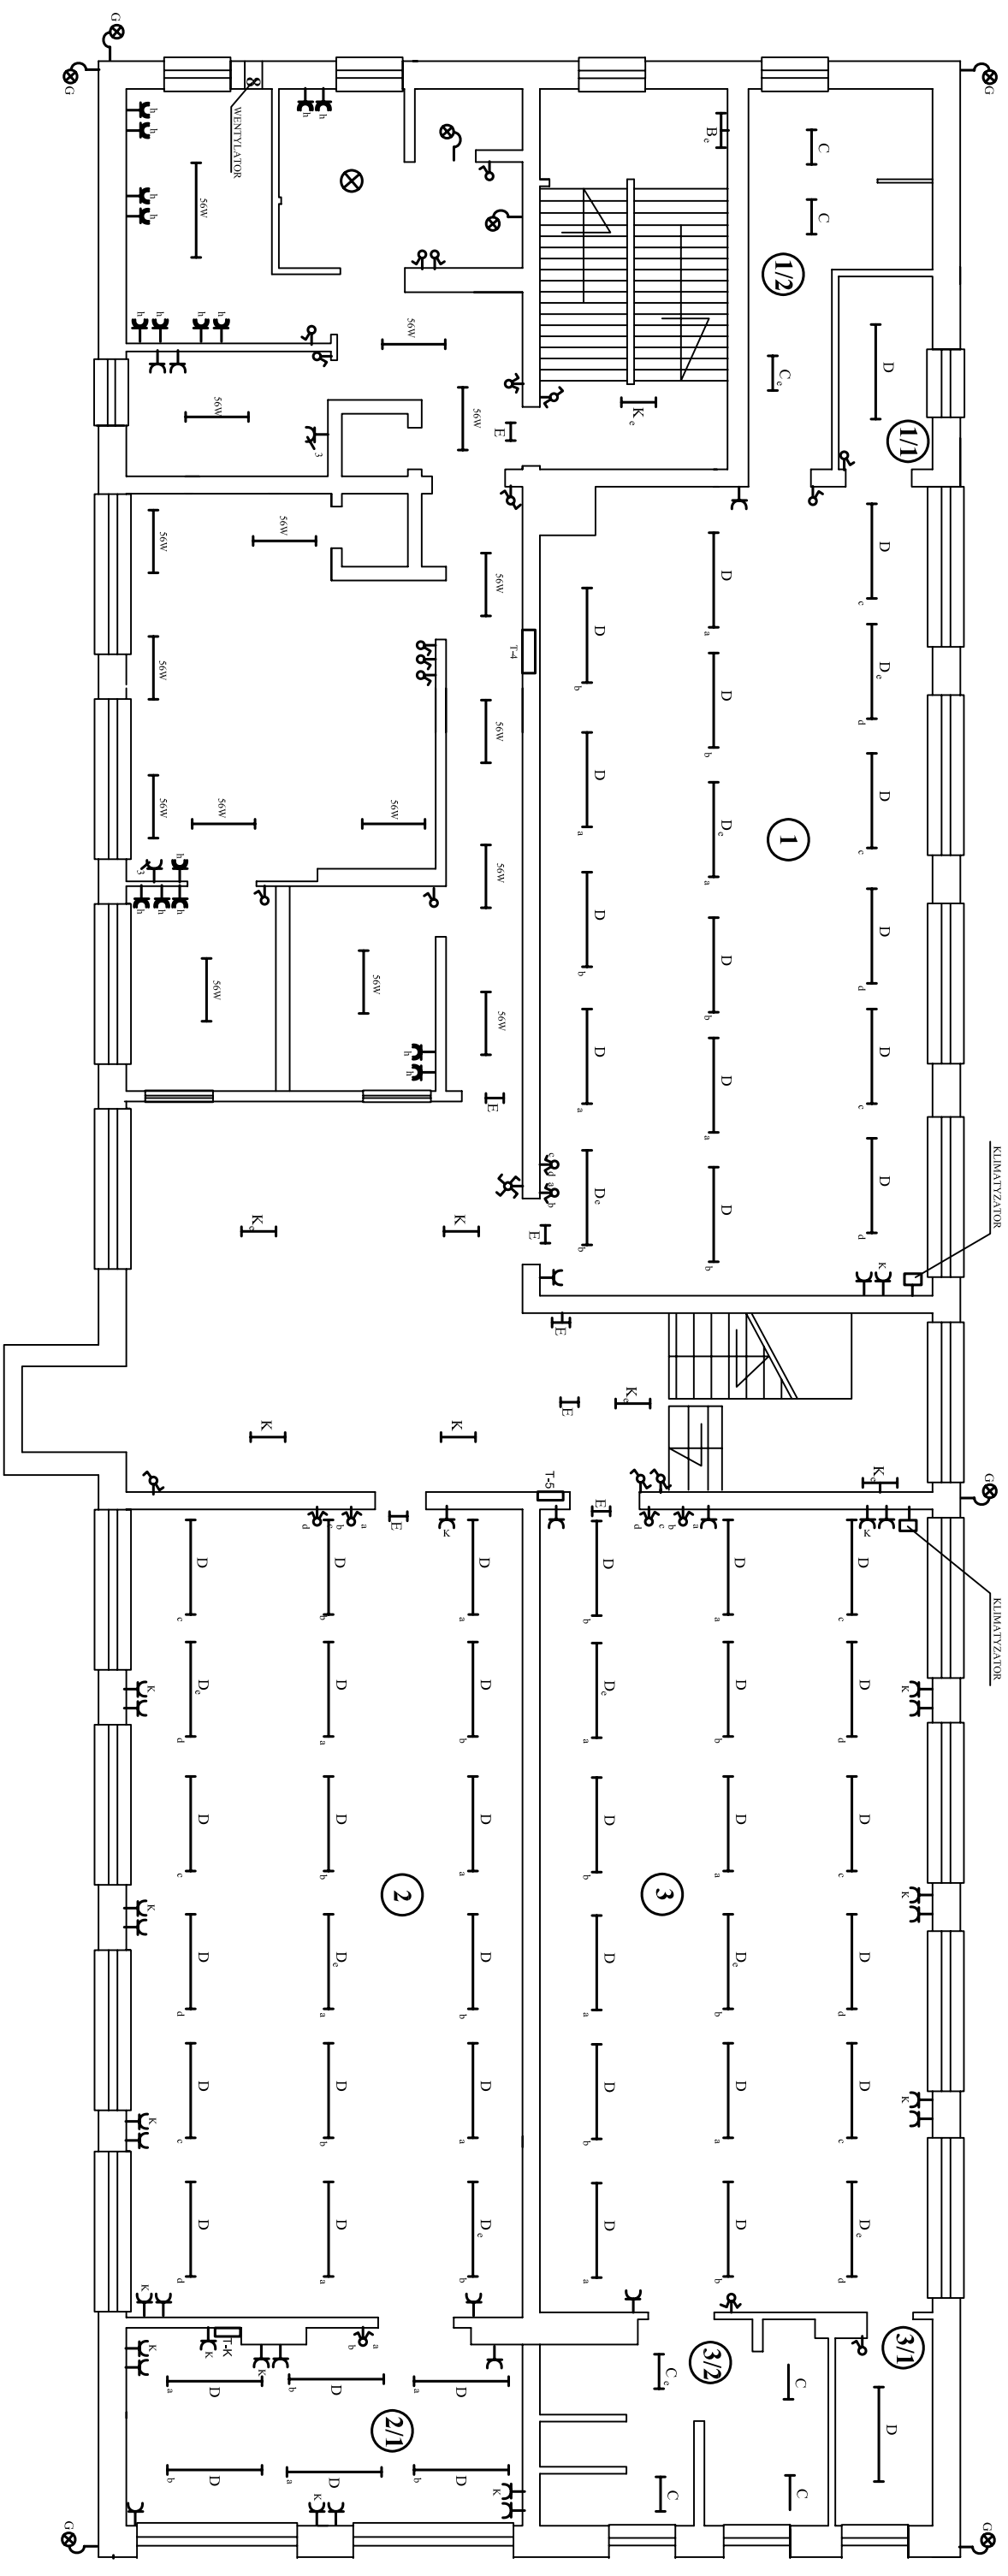

## LEGENDA:

- C - 2x18W 7 szt.
- D - 2x36W 49 szt.
- E - 1x8W 7 szt.
- F - 2x36W 6 szt.
- G - 1x150W 7 szt.
- K - 2x18W 17 szt.

PROJEKTANT	PRZEDSZKOLE PUBLICZNE NR 7 Z ODDZIAŁAMI INTEGRACYJNYMI - BRZEG
SPRAWDZICIEL	OBIEKT: Przedszkole Publiczne nr 7 Brzeg ul. Gaj nr 1.
	TEMAT: Plan instalacji elektrycznych - piętno
	mgr inż. Janusz Włofarski
	14.09.2016
	13.09.2016