


SCHEMAT TABLICY ROZDZIELCZEJ TG

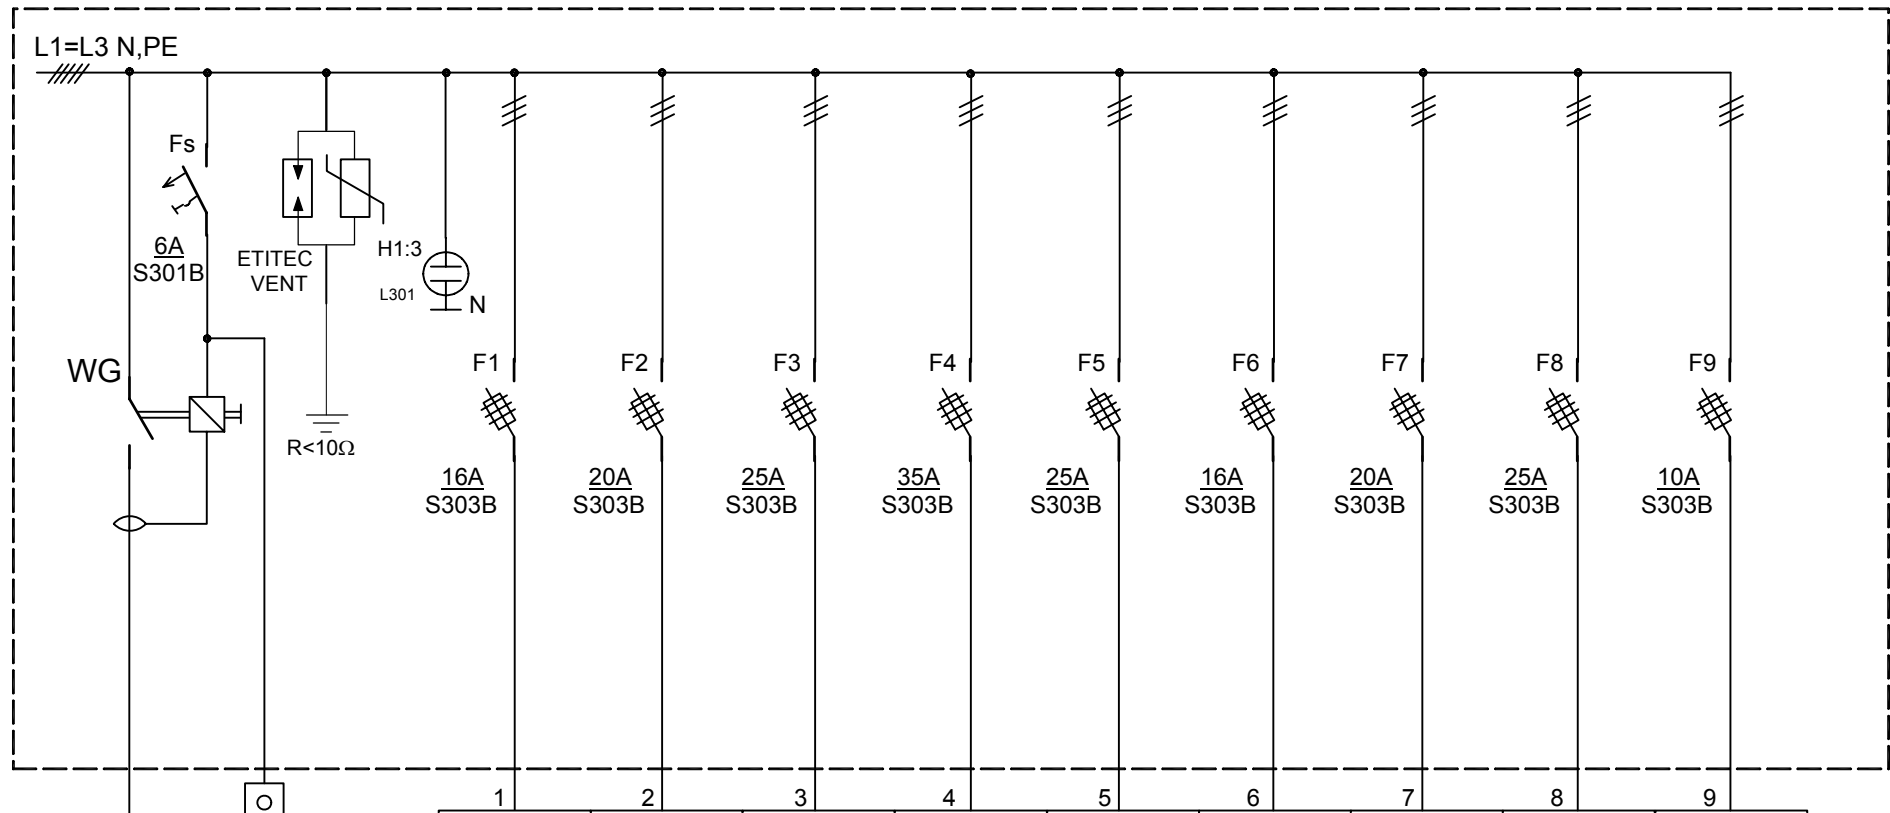

1	2	3	4	5	6	7	8	9
PARTER TABLICA ROZDZIELCZA T-1 (MIESZKANIE)	PARTER TABLICA ROZDZIELCZA T-2	PARTER TABLICA ROZDZIELCZA T-3	PIĘTRO TABLICA ROZDZIELCZA T-4	PIĘTRO TABLICA ROZDZIELCZA T-5	PIWNICA TABLICA ROZDZIELCZA T-6 (wymyennikownia)	PARTER TABLICA ROZDZIELCZA T-K	REZERWA	OŚWIETLENIE ZEWNETRZNE DROBNE ODBIORY OŚWIETLENIE KIERUNKOWE
Pi= 6,7kW	Pi= 10,8kW	Pi= 16,0kW	Pi=18,2kW	Pi=12,9 kW	Pi=6,0 kW	Pi= 10,3kW		Pi= 1,1kW
YDY 5x4	YDY 5x6	YDY 5x10	YKY 5x16	YDY 5x10	YDY 5x6	YDY 5x6		YDY 4x2,5
OBWÓD Lw1	OBWÓD Lw2	OBWÓD Lw3	OBWÓD Lw4	OBWÓD Lw5	OBWÓD Lw6	OBWÓD Lw7	OBWÓD Lw8	OBWÓD Lw9
l = 35m	l = 8m	l = 26m	l = 30m	l = 14m	l = 36m	l = 14m		l = 100m

ZASILANIE
TABLICA LICZNIKOWA (HOLL - parter)
Pi = 88,7kW
YKY 5x25
OBWÓD - Lw1
l = 9m

Pi = 91,2 kW
Ps = 40,0kW
Is = 63,0A

TN-S
SZYBKIE WYŁĄCZENIE

	Przedszkole Publiczne nr 7 w Brzegu	2006r.
	OBIEKT: Przedszkole Publiczne nr 7 w Brzegu.	
	TEMAT: Schemat jednokreskowy rozdzielni głównej TG.	
OPRACOWAŁ	inż. Szczepan Łukawiecki	64/OP/95
KREŚLIŁ	mgr inż. Janusz Winiarski	334/OP/94
		Rys. 4/E