


# WYPOSAŻENIE SZAFY T-G

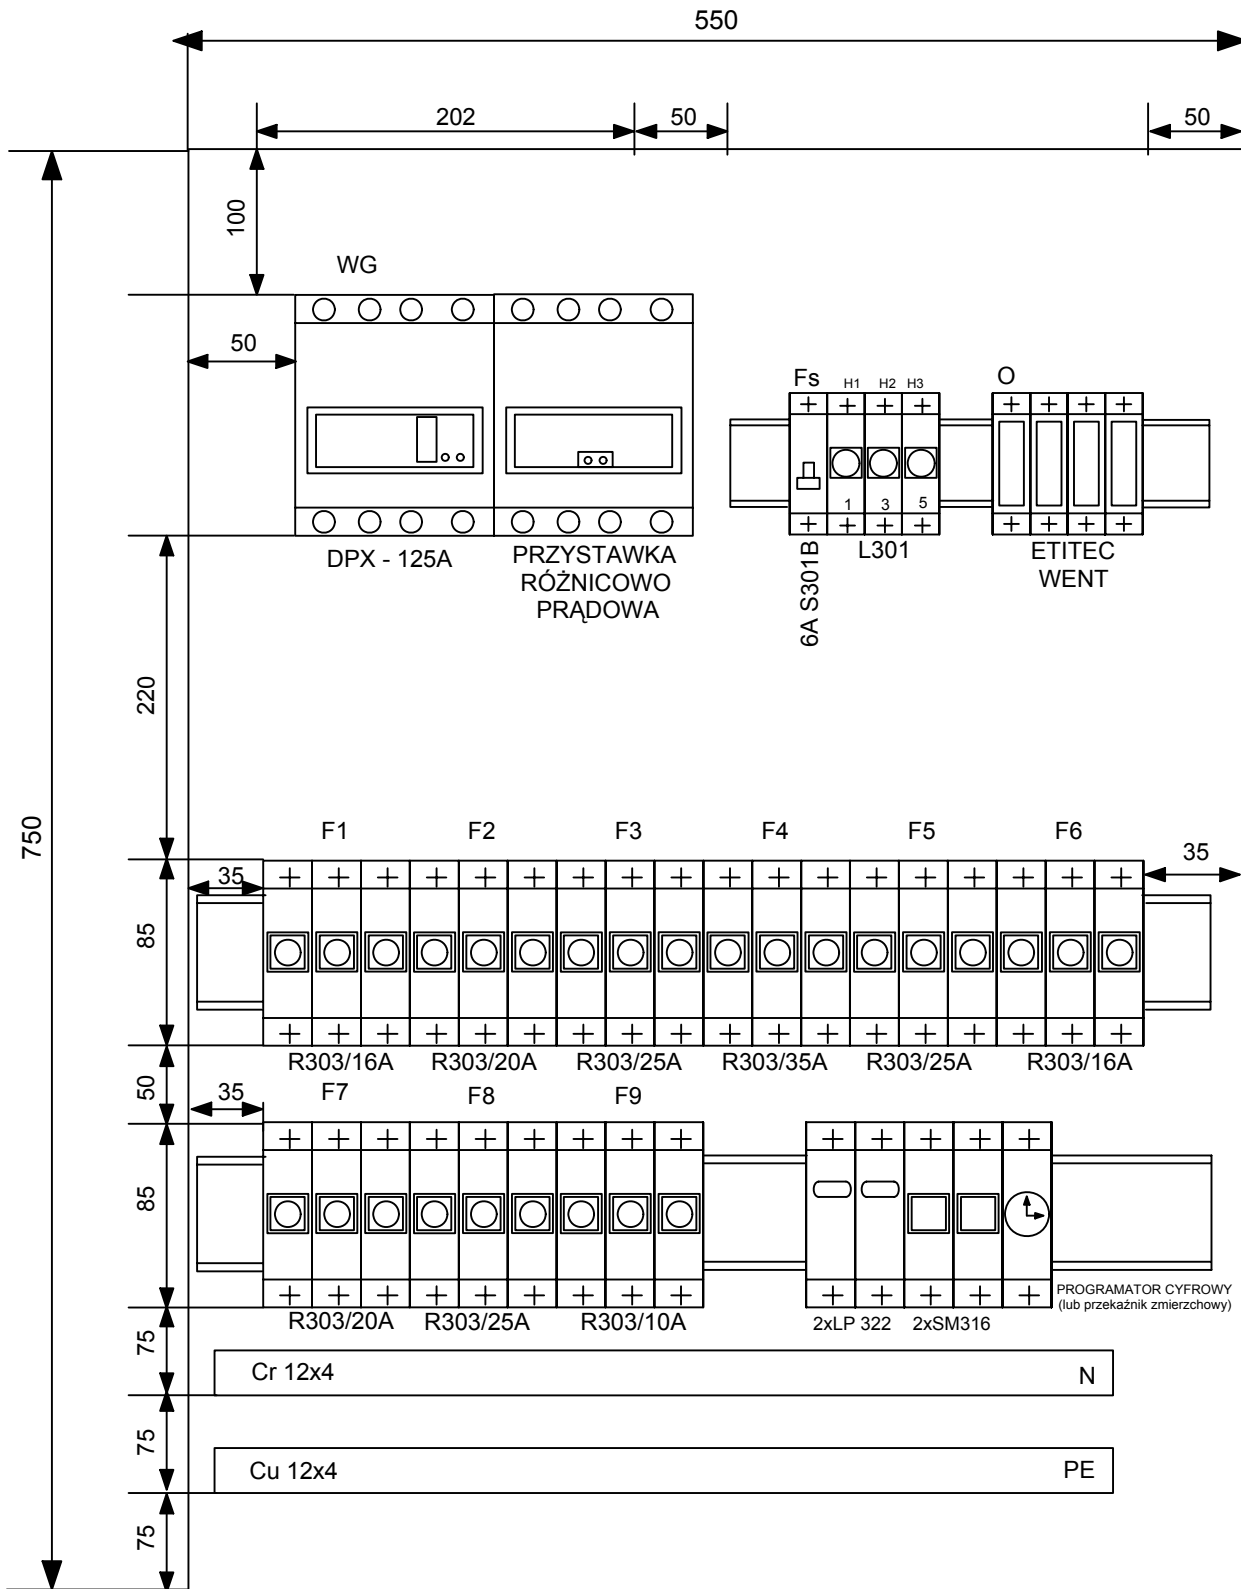

NXL 750X550X135, Legrand

TN-S  
SZYBKIE  
WYŁĄCZENIE

	Przedszkole Publiczne nr 7 w Brzegu	2006r.
	<b>OBIEKT:</b> Przedszkole Publiczne nr 7 w Brzegu.	
	<b>TEMAT:</b> Wyposażenie szafy T-G.	
OPRACOWAŁ	inż. Szczepan Łukawiecki	64/OP/91
KREŚLIŁ	mgr inż. Janusz Winiarski	334/OP/94
		Rys. 4a/E