


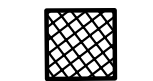
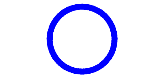
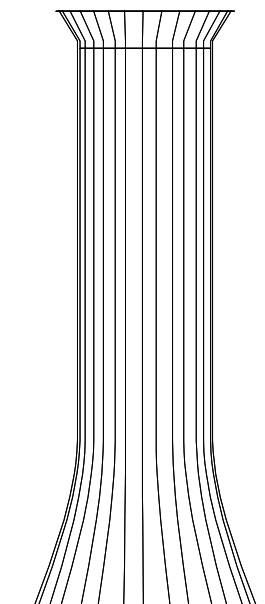


BRZEG


ETAP II - MODERNIZACJA NAWIERZCHNI PLACU POLONII AMERYKAŃSKIEJ skala 1:250

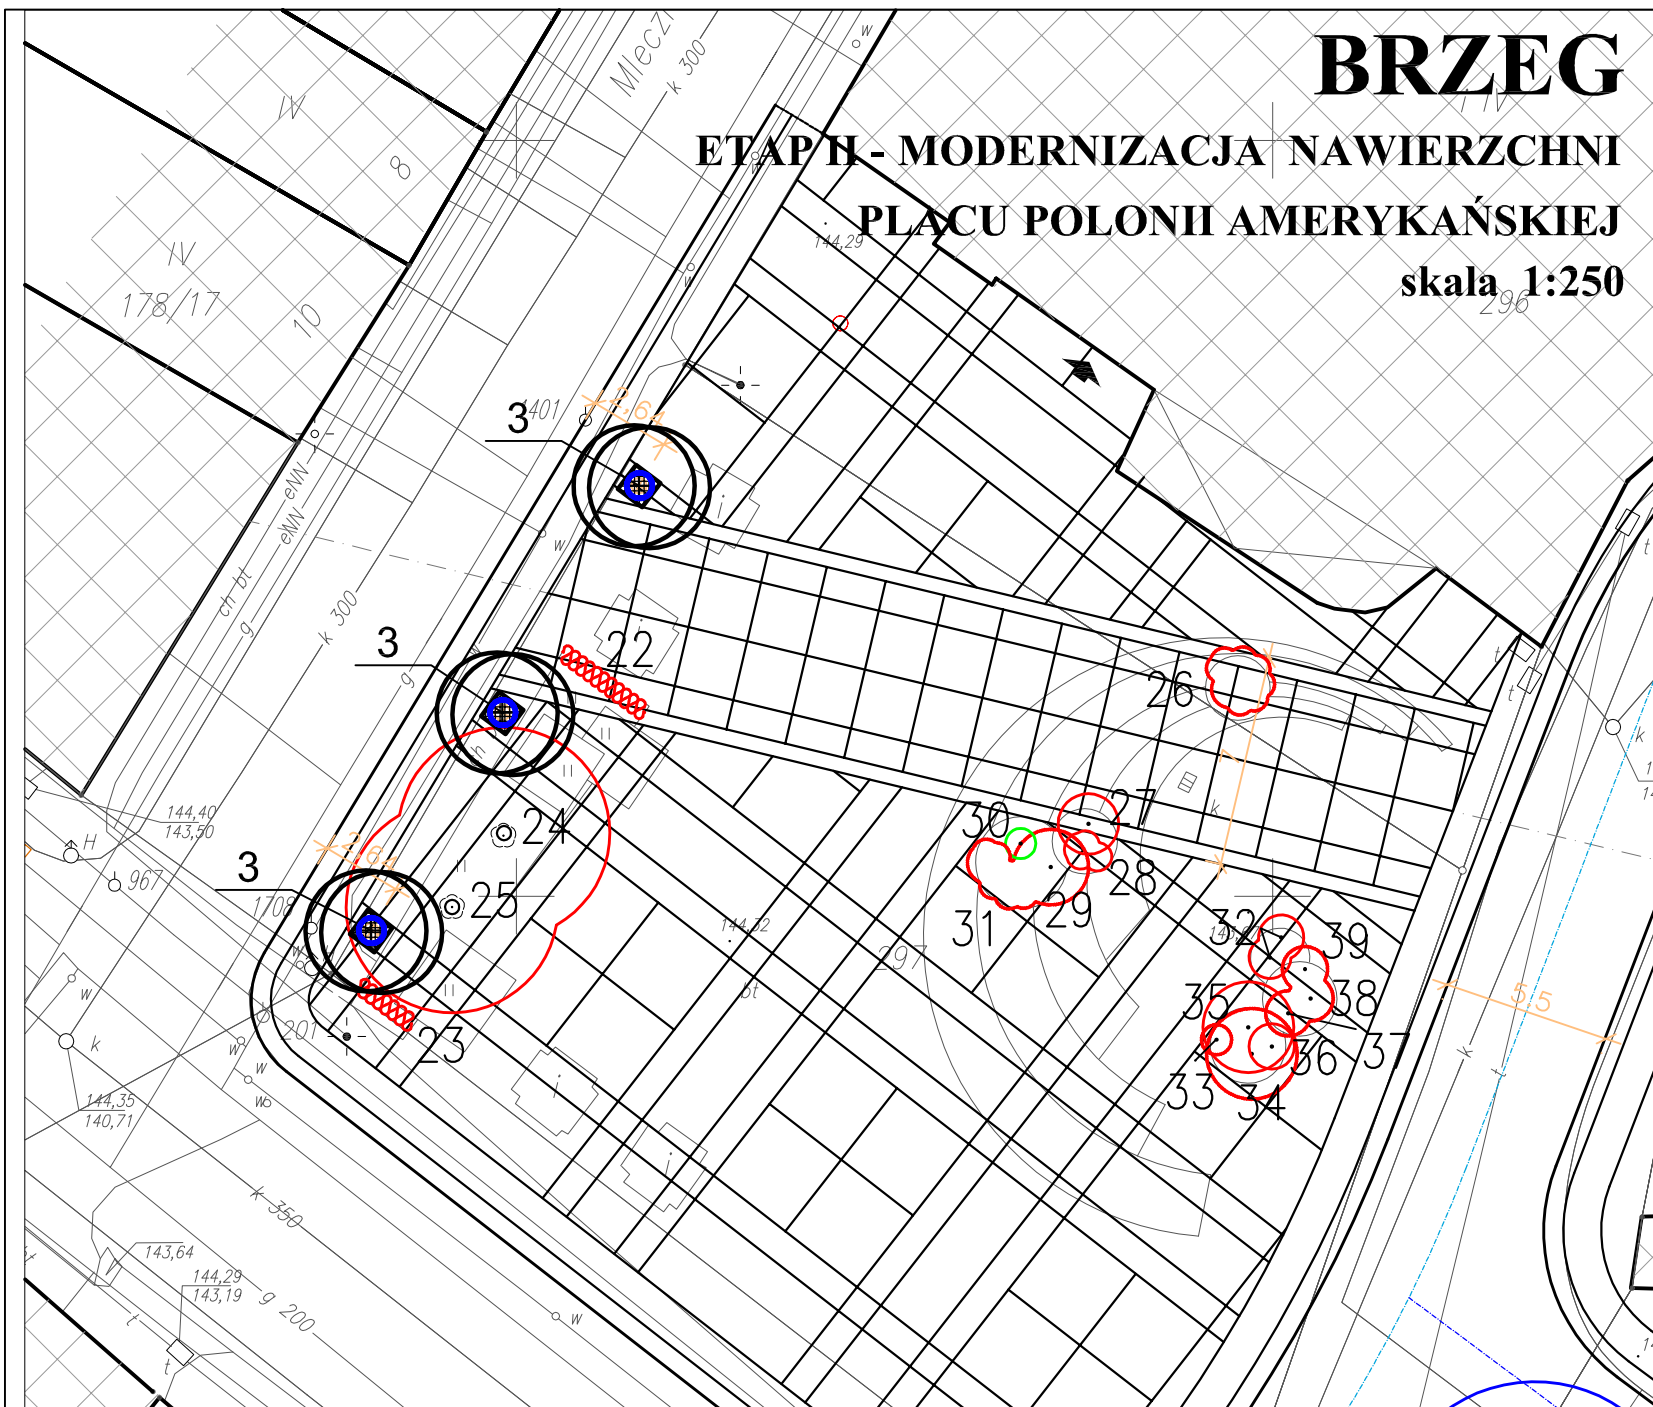

-  Istniejące drzewa i krzewy
- do adaptacji w nowym zagospodarowaniu terenu
-  Istniejące żywopłoty liściaste
do usunięcia / zabezpieczenia
-  Istniejące drzewa i krzewy kolidujące z nowym
zagospodarowaniem terenu - do usunięcia
-  Istniejące drzewa i krzewy
do zabezpieczenia na czas budowy
-  Istniejące skupiny młodych nasadzeń
drzew i krzewów - do przesadzenia
-  Projektowane drzewa
liściaste form piennych
-  Projektowane krzewy iglaste
-  Projektowane krzewy okrywowe w donicach
-  nr doboru / ilość sztuk
rozsada
-  Kraty na misy ziemne pod drzewami
-  Projektowane osłony pni drzew
-  Donice do obsadzenia - typ A

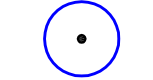

WZÓR OSŁONY PNI DRZEW

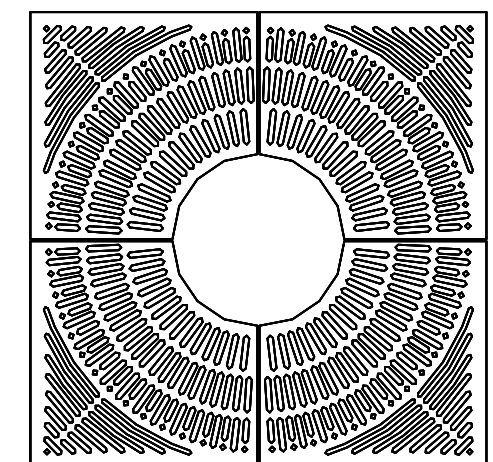


WZÓR KRATY NA MISY ZIEMNE

IP	Nazwa rośliny	Nazwa gatunku	Ilość sztuk	Okład pnia lub min. wysokość	Forma szklarska	Wymiary donic / szerokość
1	2	3	5	6		

DRZEWIA I KRZEWY LIŚCIASTE						
3	Klon zwyczajny 'Coboa'	<i>Acer pseudoplatanus 'Coboa'</i>	3	12-15 (1+2m)	P	10/7

- P** - forma pnia drzew liściastych (podróżnik dwójdrzewi, wysokość części naziemnej)
- N** - forma naturalna drzew liściastych (podróżnik, wysokość części naziemnej)
- DK** - forma szklarska drzew, D' - drzewo, K' - krzewiasto, w pionie wysokość części naziemnej min 0,508m
- (1+0,7m)** - wysokość części naziemnej rośliny nie mniejsza niż podre., H'

5/8 co 15cm 1 6/8 co 15cm

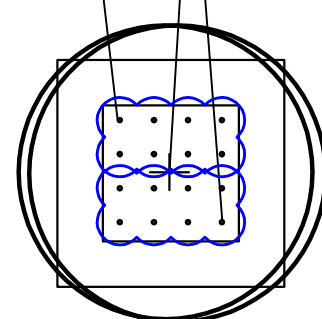

OBSADZENIE DONICY - TYP A

Studio Projektowo-Graficzne "SZEŚĆ"		
Marcin Czyżowski 45-086 Opole, ul. Powstańców Śl. 6/2 tel./fax (077) 454 40 29		
OBIEKT:	PROJEKTOWANA MODERNIZACJA NAWIERZCHNI	
ADRES:	ETAP II - Plac Polonii Amerykańskiej w Brzegu	
TEMAT:	Inwentaryzacja zieleni wraz z projektem gospodarki drzewostanem	
Opracował:	mgr inż. Marcin Czyżowski	
Data: 07.2006	zlec.	Skala 1:250