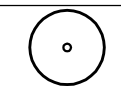
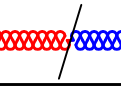
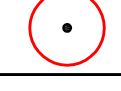
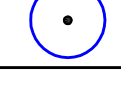
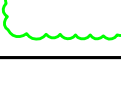
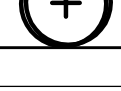

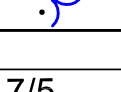
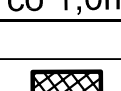
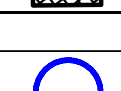


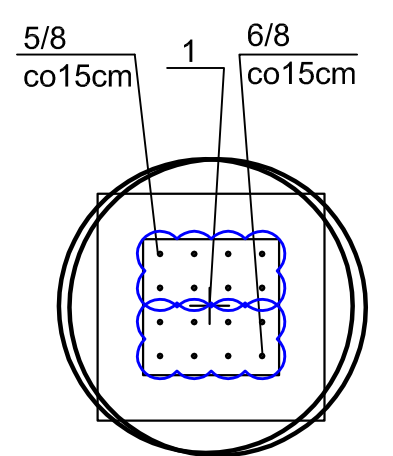
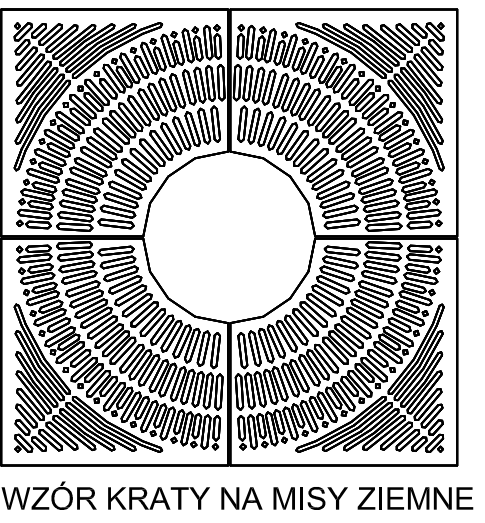
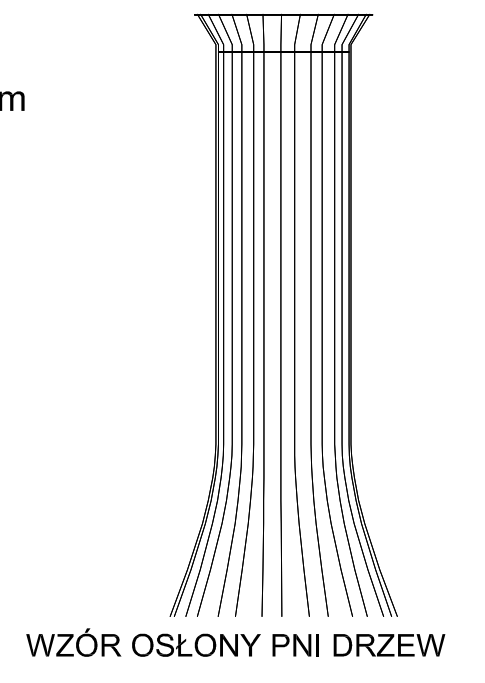




BRZEG

PRZEBUDOWA NAWIERZCHNI PLACU POLONII AMERYKAŃSKIEJ, PLACU NIEPODLEGŁOŚCI REJONU PLACU KOŚCIELNEGOSKWERY 1:250

-  Istniejące drzewa i krzewy
- do adaptacji w nowym zagospodarowaniu terenu
-  Istniejące żywopłoty liściaste
do usunięcia / zabezpieczenia
-  Istniejące drzewa i krzewy kolidujące z nowym
zagospodarowaniem terenu - do usunięcia
-  Istniejące drzewa i krzewy
do zabezpieczenia na czas budowy
-  Istniejące skupiny młodych nasadzeń
drzew i krzewów - do przesadzenia
-  Projektowane drzewa
liściaste form piennych
-  Projektowane krzewy iglaste
-  Projektowane krzewy okrywowe w donicach
-  nr doboru / ilość sztuk
rozsada
-  Kraty na misy ziemne pod drzewami
-  Projektowane osłony pni drzew
-  Donice do obsadzenia - typ A



Studio Projektowo-Graficzne "SZEŚĆ"		
<small>Marcin Czyżowski 45-086 Opole, ul. Powstańców Śl. 6/2 tel./fax (077) 454 40 29</small>		
OBIEKT:	PROJEKTOWANA PRZEBUDOWA NAWIERZCHNI	
ADRES:	Plac Polonii Amerykańskiej, Plac Niepodległości, rejon Placu Kościelnego w Brzegu.	
TEMAT:	PROJEKT BUDOWLANY ZIELENI	
Opracował:	mgr inż. Marcin Czyżowski	
Data: 07.2006	zlec.	Skala 1:250