


- LEGENDA**
- 143,74 rzędne istniejące
  - 143,74 rzędne projektowane
  - krawężnik uliczny obniżony do wys. 2 cm
  - krawężnik uliczny obniżony do wys. 3 cm
  - krawężnik uliczny wys. 10 cm
  - granice etapu 2

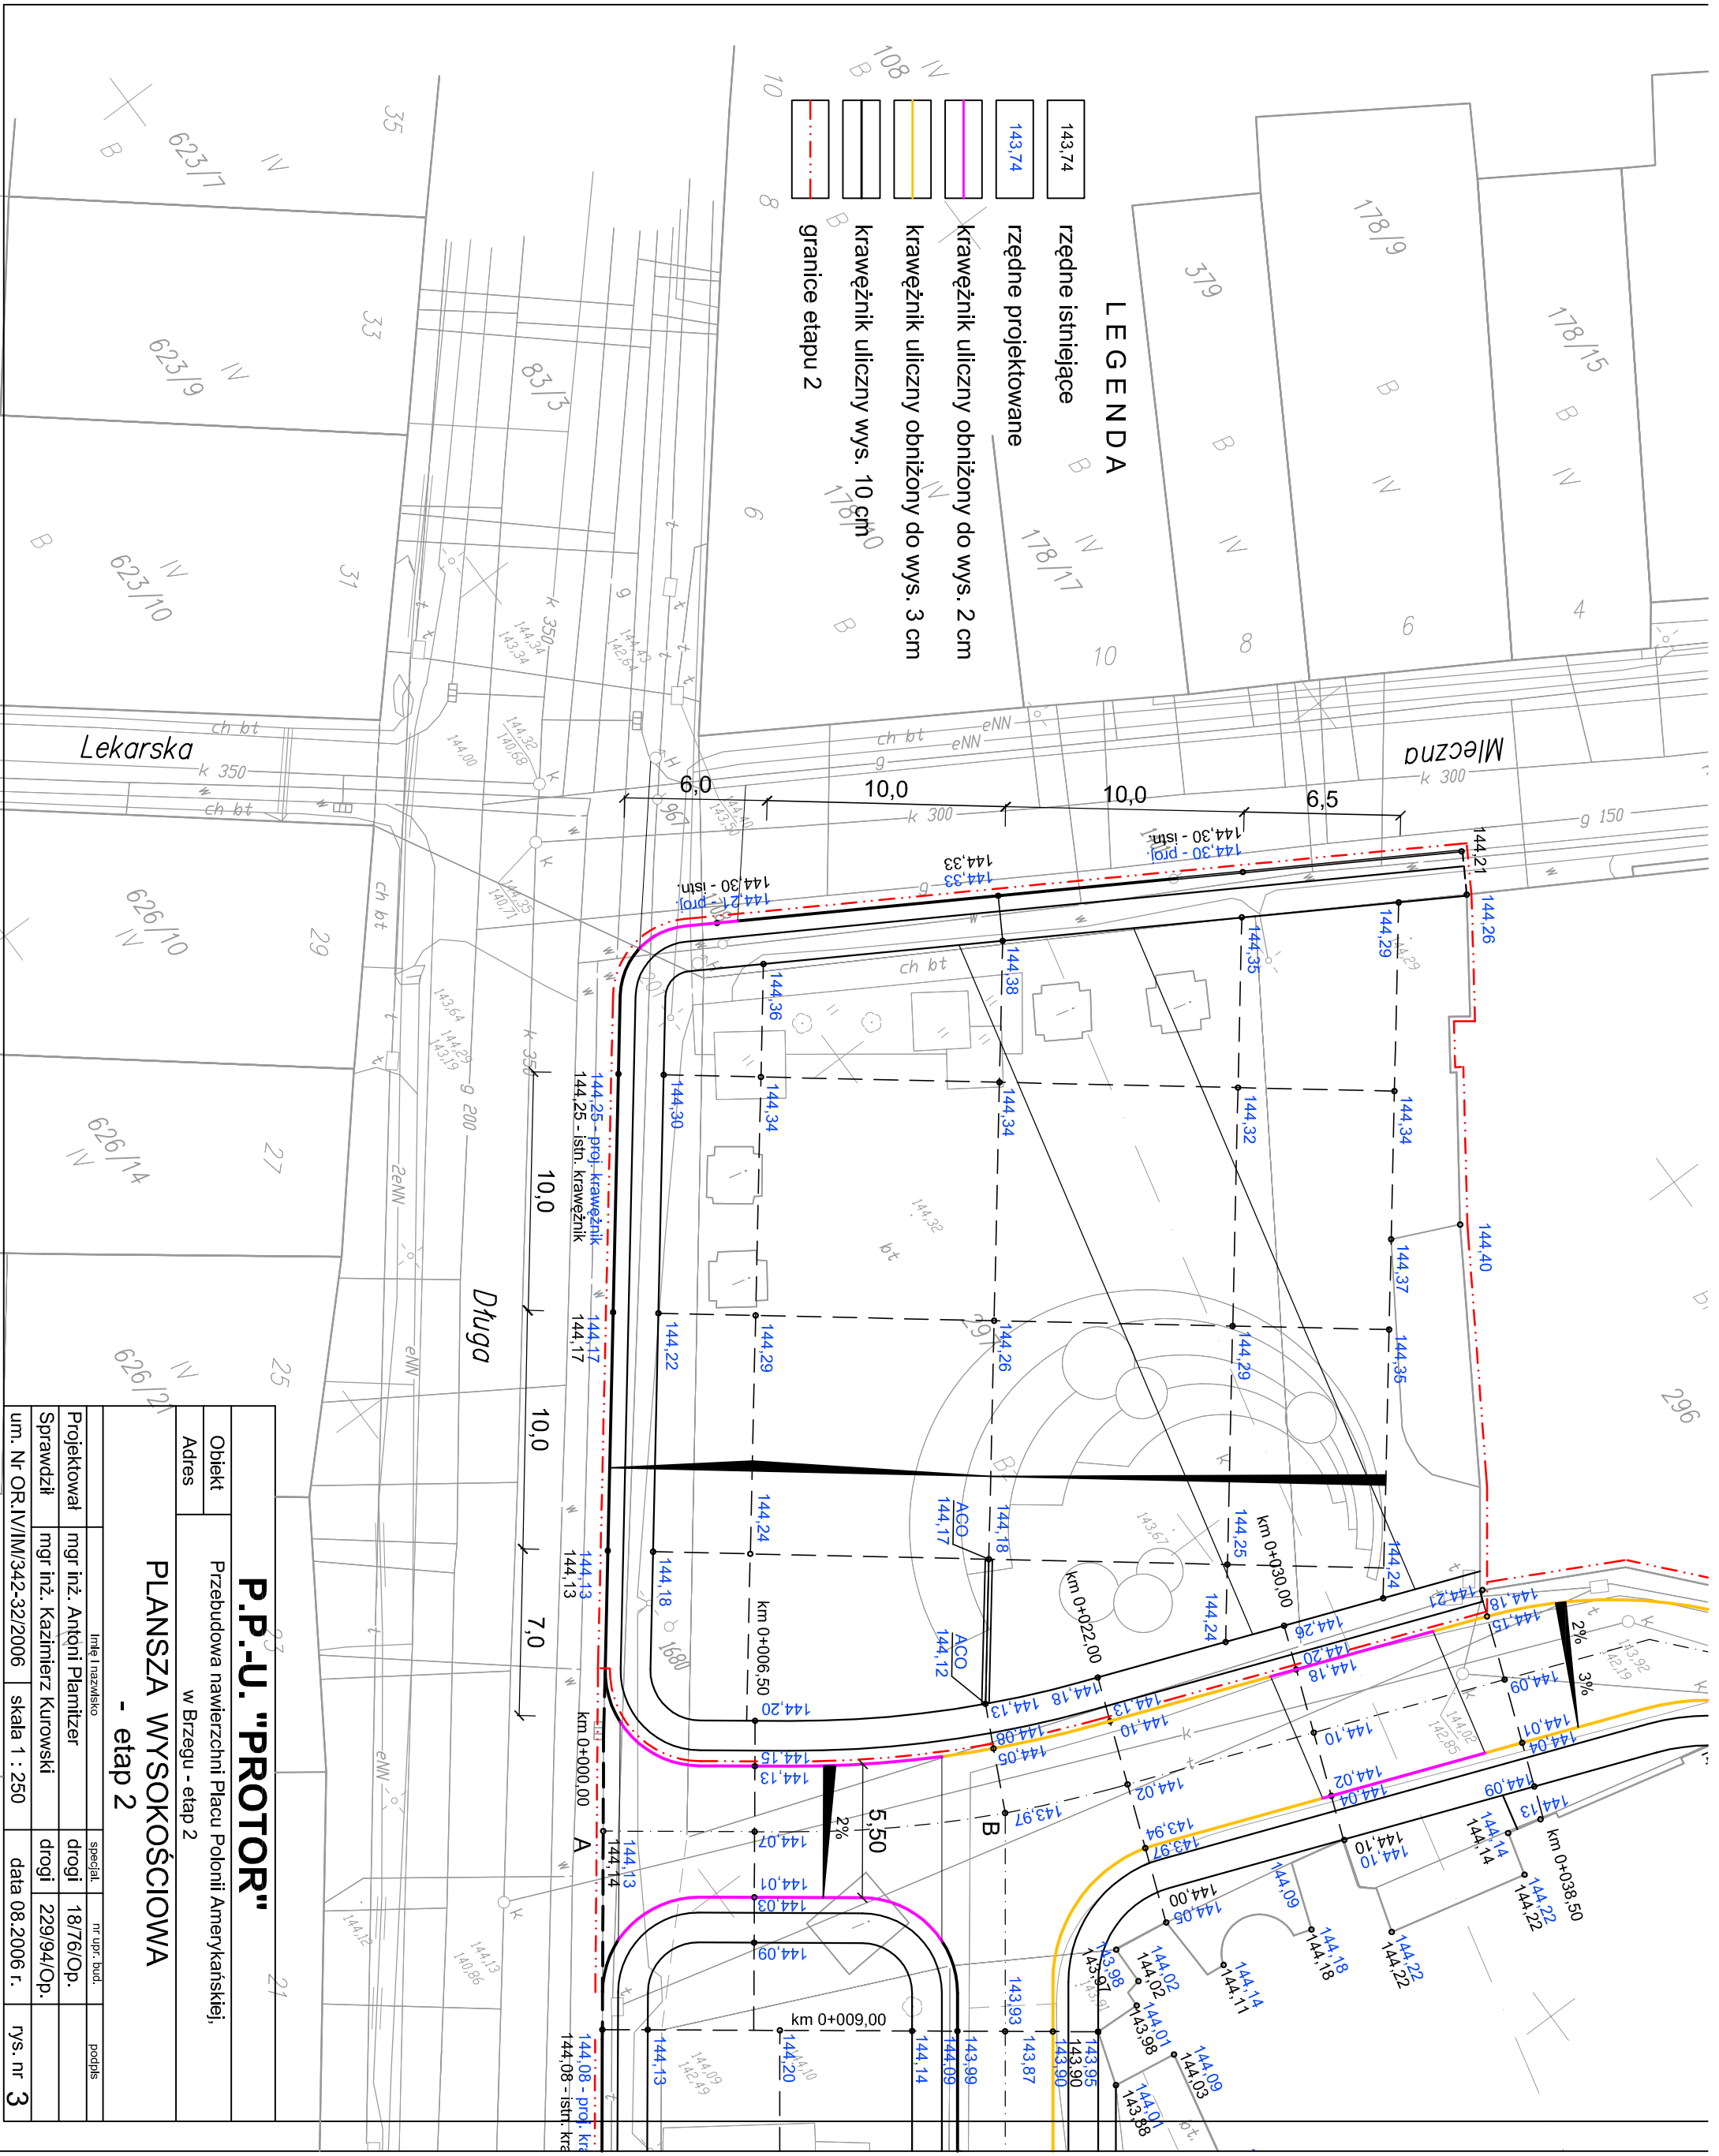

<b>P.P.U. "PROTOR"</b>		Inicjatorzy	
Objekt	Przebudowa nawierzchni Placu Polonii Amerykańskiej		
Adres	w Brzegu - etap 2		
<b>PLANSZA WYSOKOŚCIOWA</b>			
- etap 2			
Projektował	mgr inż. Antoni Planitzer	specjal.	nr upr. bud.
Sprawdził	mgr inż. Kazimierz Kurowski	drogi	18/76/Op.
um. Nr OR.IV/IM/342-32/2006	skala 1 : 250	drogi	229/94/Op.
		data	08.2006 r.
		rys. nr	<b>3</b>