




PRZEKRÓJ KONSTRUKCYJNY B - B
skala 1:25

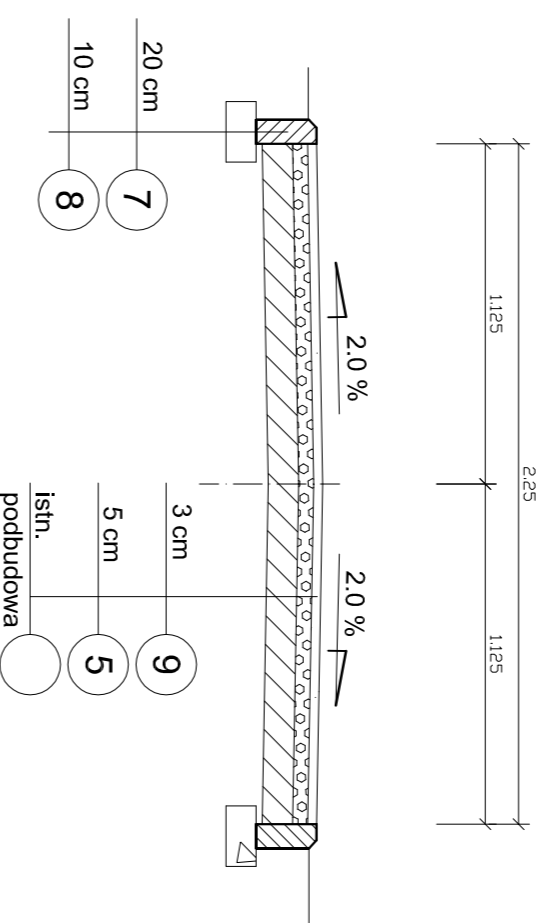





PRZEKRÓJ KONSTRUKCYJNY B' - B'
skala 1:25

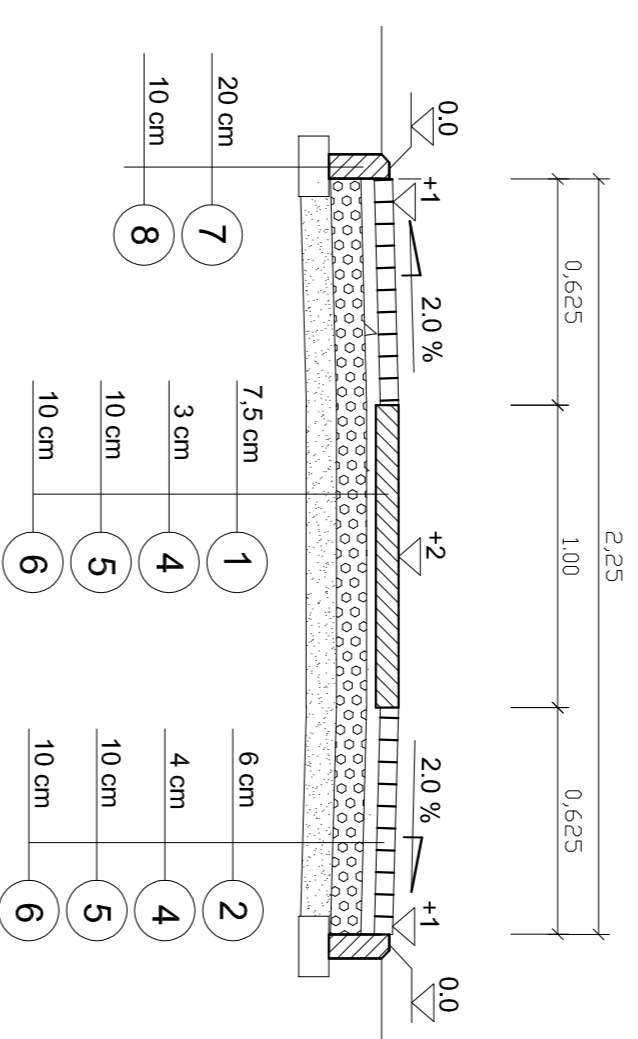

PRZEKRÓJ KONSTRUKCYJNY C - C
skala 1:25

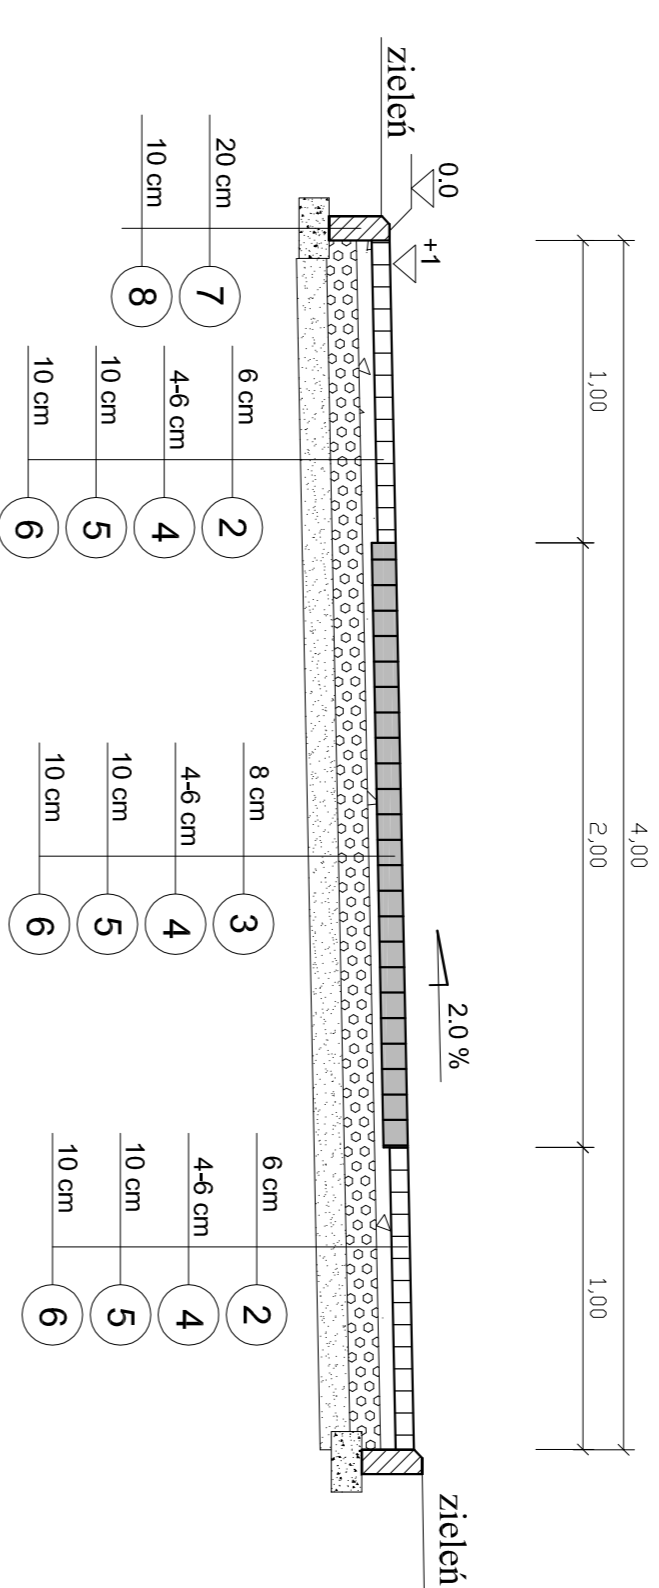

PRZEKRÓJ KONSTRUKCYJNY D - D
skala 1:25

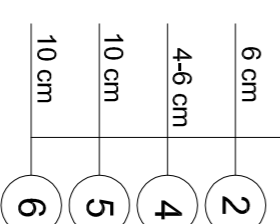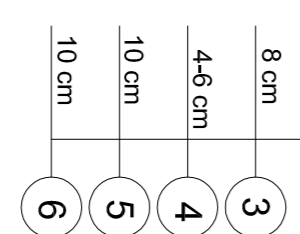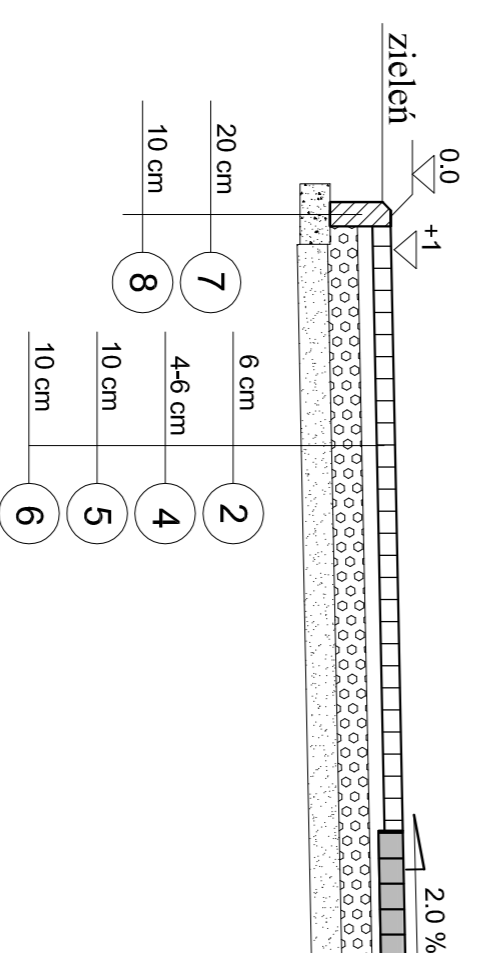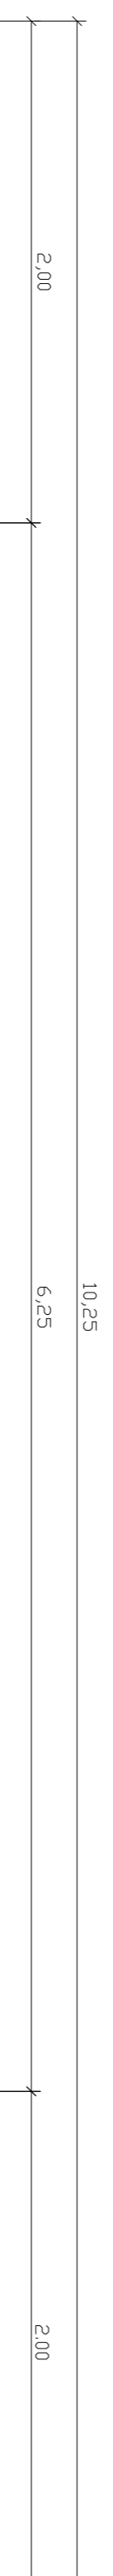

OZNACZENIA:

- ① Płyta bet. 100*75*7,5 cm o fakturze płukanej
- ② Kostka kamienna bazaltowa 4/6 cm
- ③ Kostka kamienna granitowa 8/10 cm szara
- ④ Podsyпка cem - piasek 1:4
- ⑤ Warstwa podbudowy z kruszywa łamanego 0-32,5 mm PN/97.S-06102
- ⑥ Warstwa odsączająca z piasku średnioziarnistego wg PN/96-B-11111
- ⑦ Odrzeże betonowe 20*6 cm
- ⑧ Ława żwirowa 10*20 cm
- ⑨ Nawierzchnia żwirowa

z mieszanki o o składzie : kruszywo naturalne 0-8mm - 80%
piasek kopany 18%
głina 3-5 kg/m² nawierzchni
posyпка 1 cm ze żwiru ozdobnego płukanego

Studio Projektowo-Grafi czne "SZEŚĆ"	
45-086 Opole, ul. Powstańców Śląskich 6/2, tel.: (0-77) 434-40-29 Marcin Czyszowski	
OBIEKT:	Skwer X-lecia
ADRES:	Brzeg ul. Ar. Krupowej - Jagna Pawła II
TEMAT:	PRZEKROJE KONSTRUKCYJNE NAWIERZCHNIA CIĄGÓW PIESZYCH
Projektant:	mgr inż. arch. Wł. Adamski
Opracował:	mgr inż. Marcin Czyszowski
Sprawdzający:	mgr inż. arch. B. Jędruski-Domfi czek
Data: 03.2008	Zlec. 2008
	Skala 1:25
	RYS. NR 3