PROFIL PODŁUŻNY
ul. Tuwima, Reymonta
Kanał Kd3

Skala 1:100/500

Uwaga:
Wartość rzędnej oraz głębokość osi istniejącej instalacji (np. eNN, rz.osi=125.81) podano w przybliżeniu.

W celu dokładnego ustalenia głębokości oraz lokalizacji posadowienia istniejącego uzbrojenia podziemnego należy wykonywać przekopy kontrolne. W przypadku natrafienia na niezinwentaryzowane uzbrojenie zabezpieczyć je i powiadomić użytkownika.

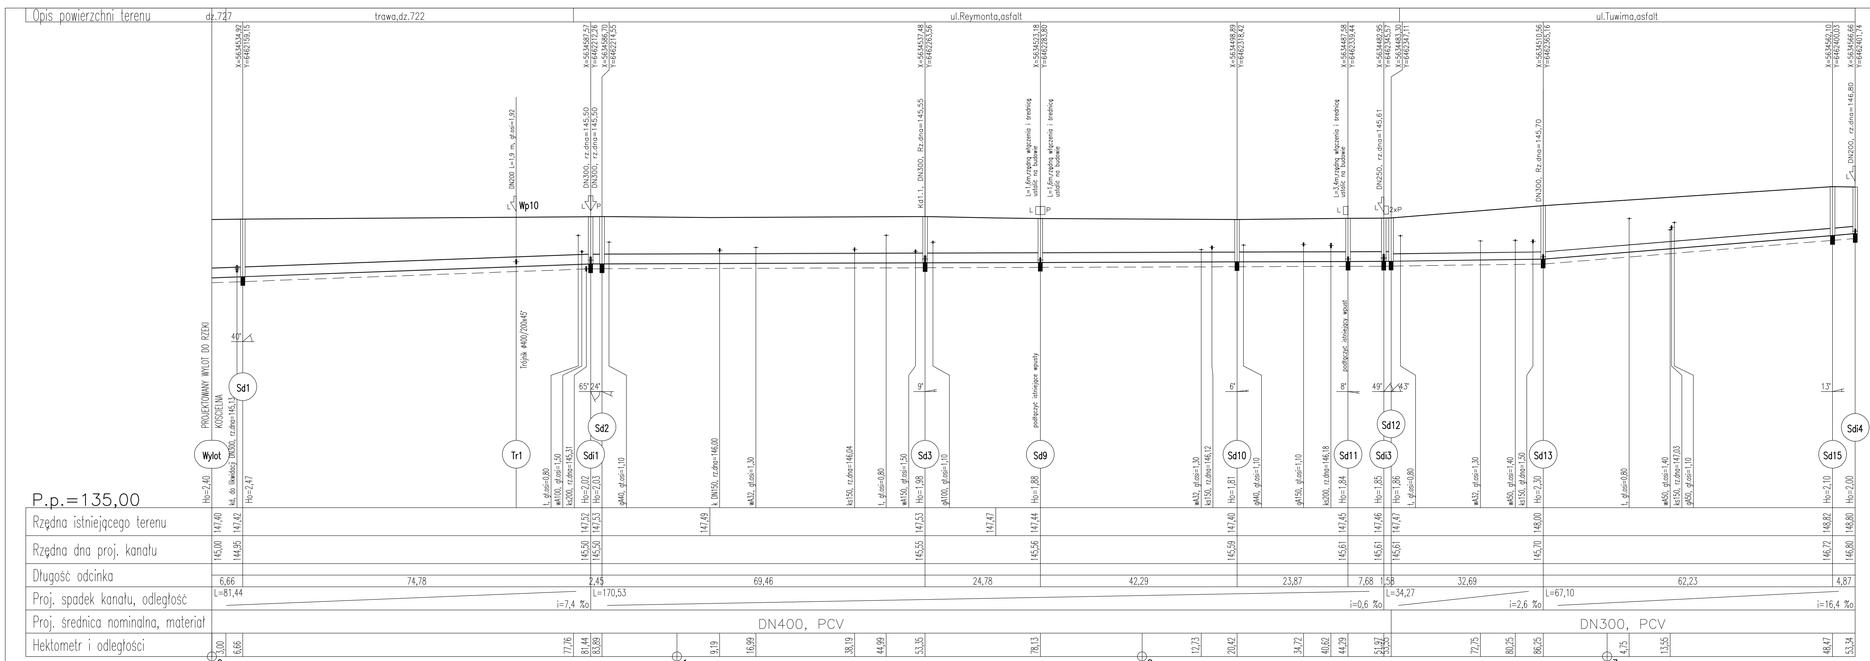

Sd1	nazwa studni kanalizacyjnej projektowanej
Sdi1	nazwa studni kanalizacyjnej istniejącej
Wp1	wpust uliczny
Ho=1.62	zagłębienie dna kanału
Hog=1.45	zagłębienie dna kanału górnego (dopływowego)
Hod=2.00	zagłębienie dna kanału dolnego (dopływowego)
dh=0.55	kaskada (różnica Hod−Hog)
N=0.09	wysokość nasypu
N=114.50	rzędna włazu studzienki

Symbole przyłączy oraz dopływów węzłowych:
- z lewej zlewni — dopływ istniejący
- z prawej zlewni — dopływ projektowany

Inwestor	Gmina Miasto Brzeg Ul. Robotnicza 12 49-300 Brzeg		
Jednostka projektowa	SoftGIS s.c. Ul. Parkowa 25, 51-616 Wrocław tel./fax +4871 3459251		
	Imię i Nazwisko	Uprawnienia	Podpis
Projektanci	mgr inż. Ireneusz Bors	DOŚ/BS/1537/03	
	mgr inż. Magdalena Dzlurlikowska		
Sprawdzający	mgr inż. Krzysztof Węgrzynowicz	DOŚ/IS/1447/03	
Nazwa zadania	Projekt budowlano-wykonawczy ulic „Osiedla Południowego": Norwida, Dlugiego, Orzeszkowej, Tetmajera i Kani w Brzegu		
Nazwa opracowania	PROJEKT BUDOWLANO-WYKONAWCZY		
Nazwa rysunku	Profil podłużny		

Skala	Data	Nr umowy	Branża	Rodzaru	Nr rysunku
1:100/500	09.2006	OR.IV/MI/342-41/2005	WOD.-KAN.	P.B.-W.	