5X

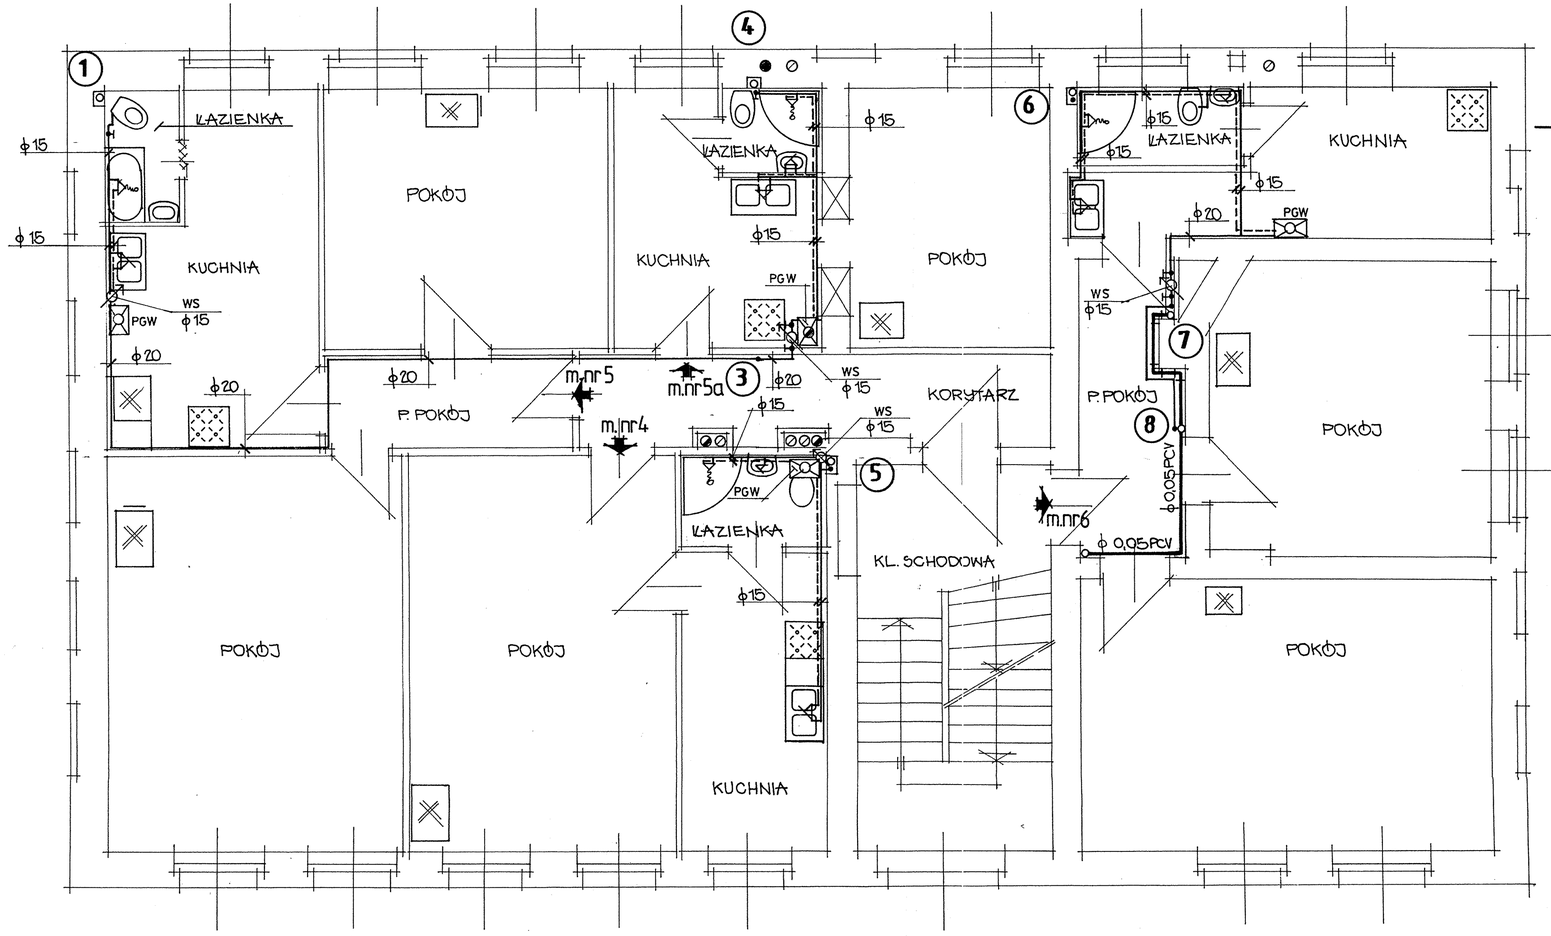

rzut I-piętra 1:50
instalacja wod-kan

STAROSTWO POWIATOWE
W BRZEGU

LESZEK PREISNAR
inżynier uprawnienia budowlane
nr ... do projektowania bez ograniczeń
członek ... Opolskiej Izby Inżynierów Budownictwa
art. 47 ... prawa budowlanego (tekst jedn.
§ 4 rozp. ... § 7 i § 13 ust. 1 pkt 4 lit. a, b, c

NAZWA	WYDZIELENIE BRAKUJĄCYCH POMIESZCZEŃ SANITARNYCH - WYBURZENIE PRZYBUDÓWKI
PROJEKTANT:	inż. Leszek PREISNAR 186/75/MWm
OBIEKT:	Budynek mieszkalny Brzeg ul. OLAWSKA 54
NAZWA RYS.:	RZUT I-PIĘTRA - INSTALACJA WOD-KAN
Instalacje	
Skala 1:50	
Rys. nr 5s	