
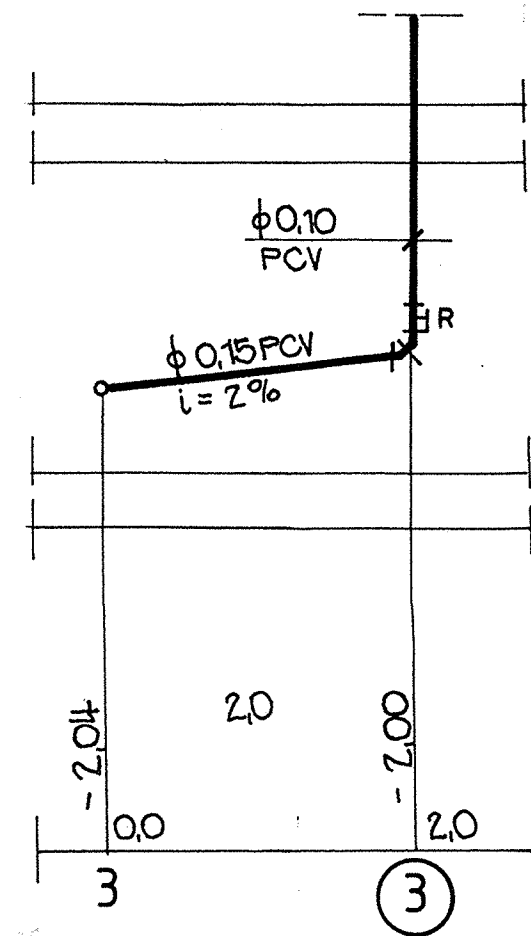
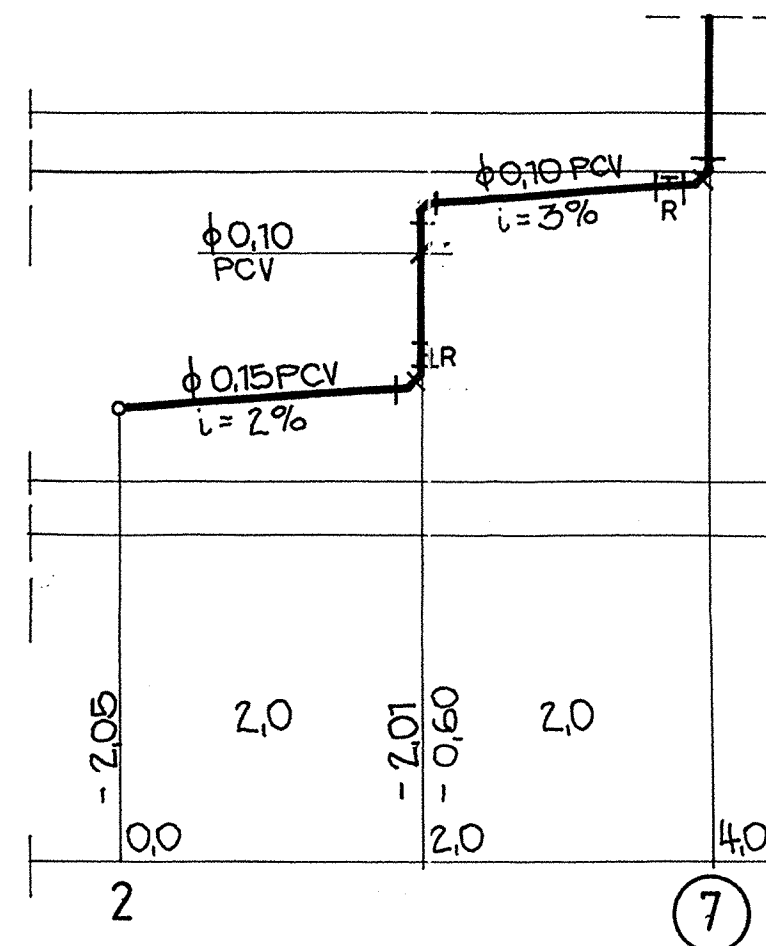
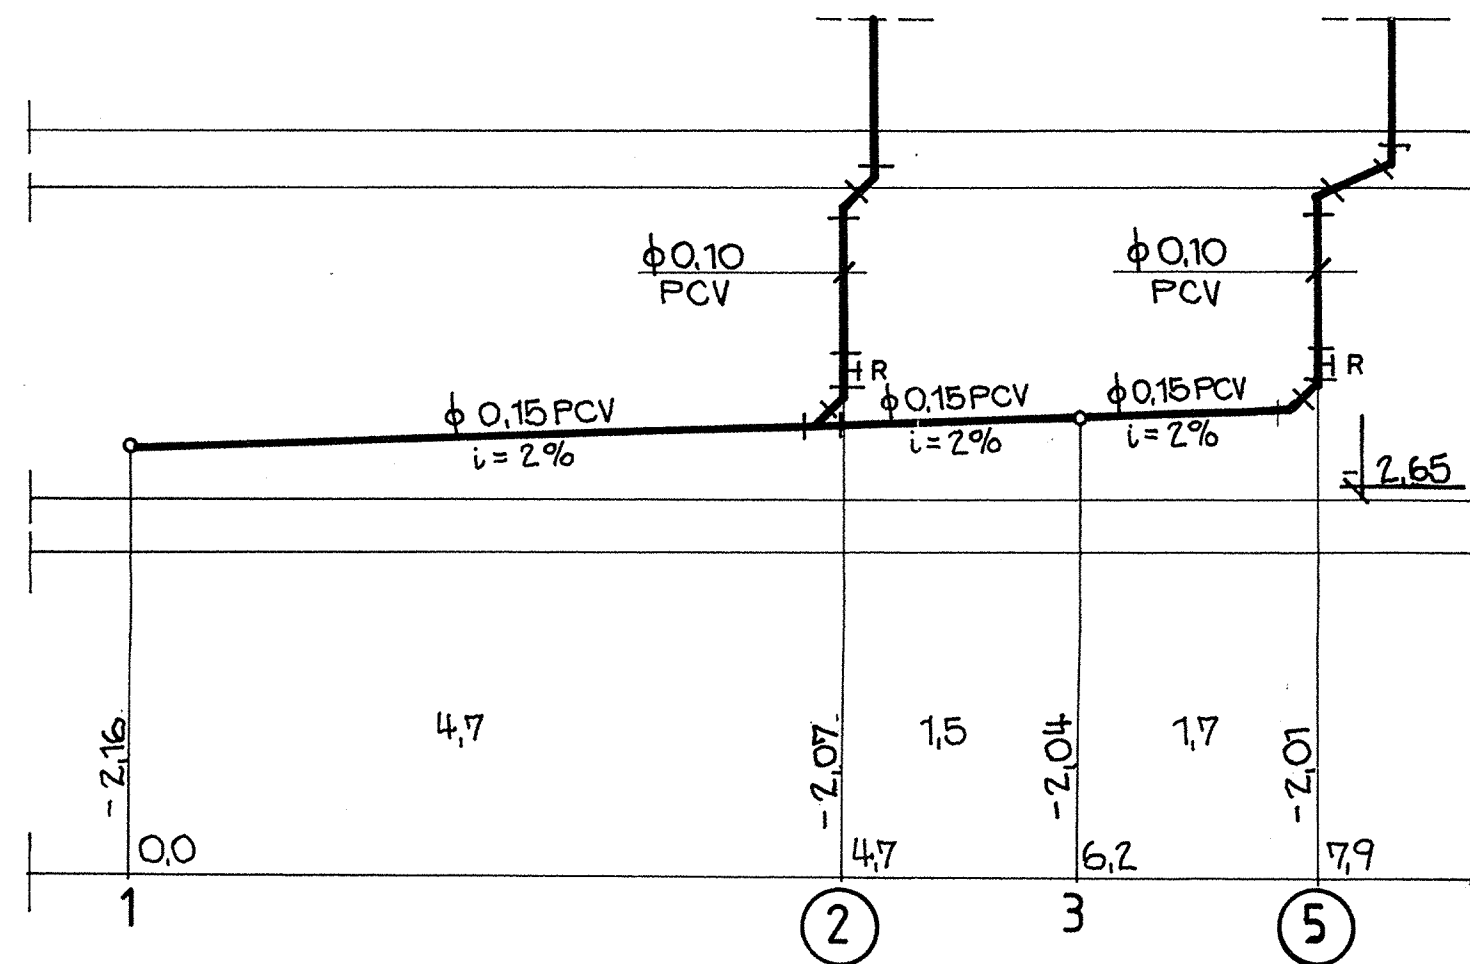


rozwięcie kanalizacji sanit. piwnic
skala 1:50

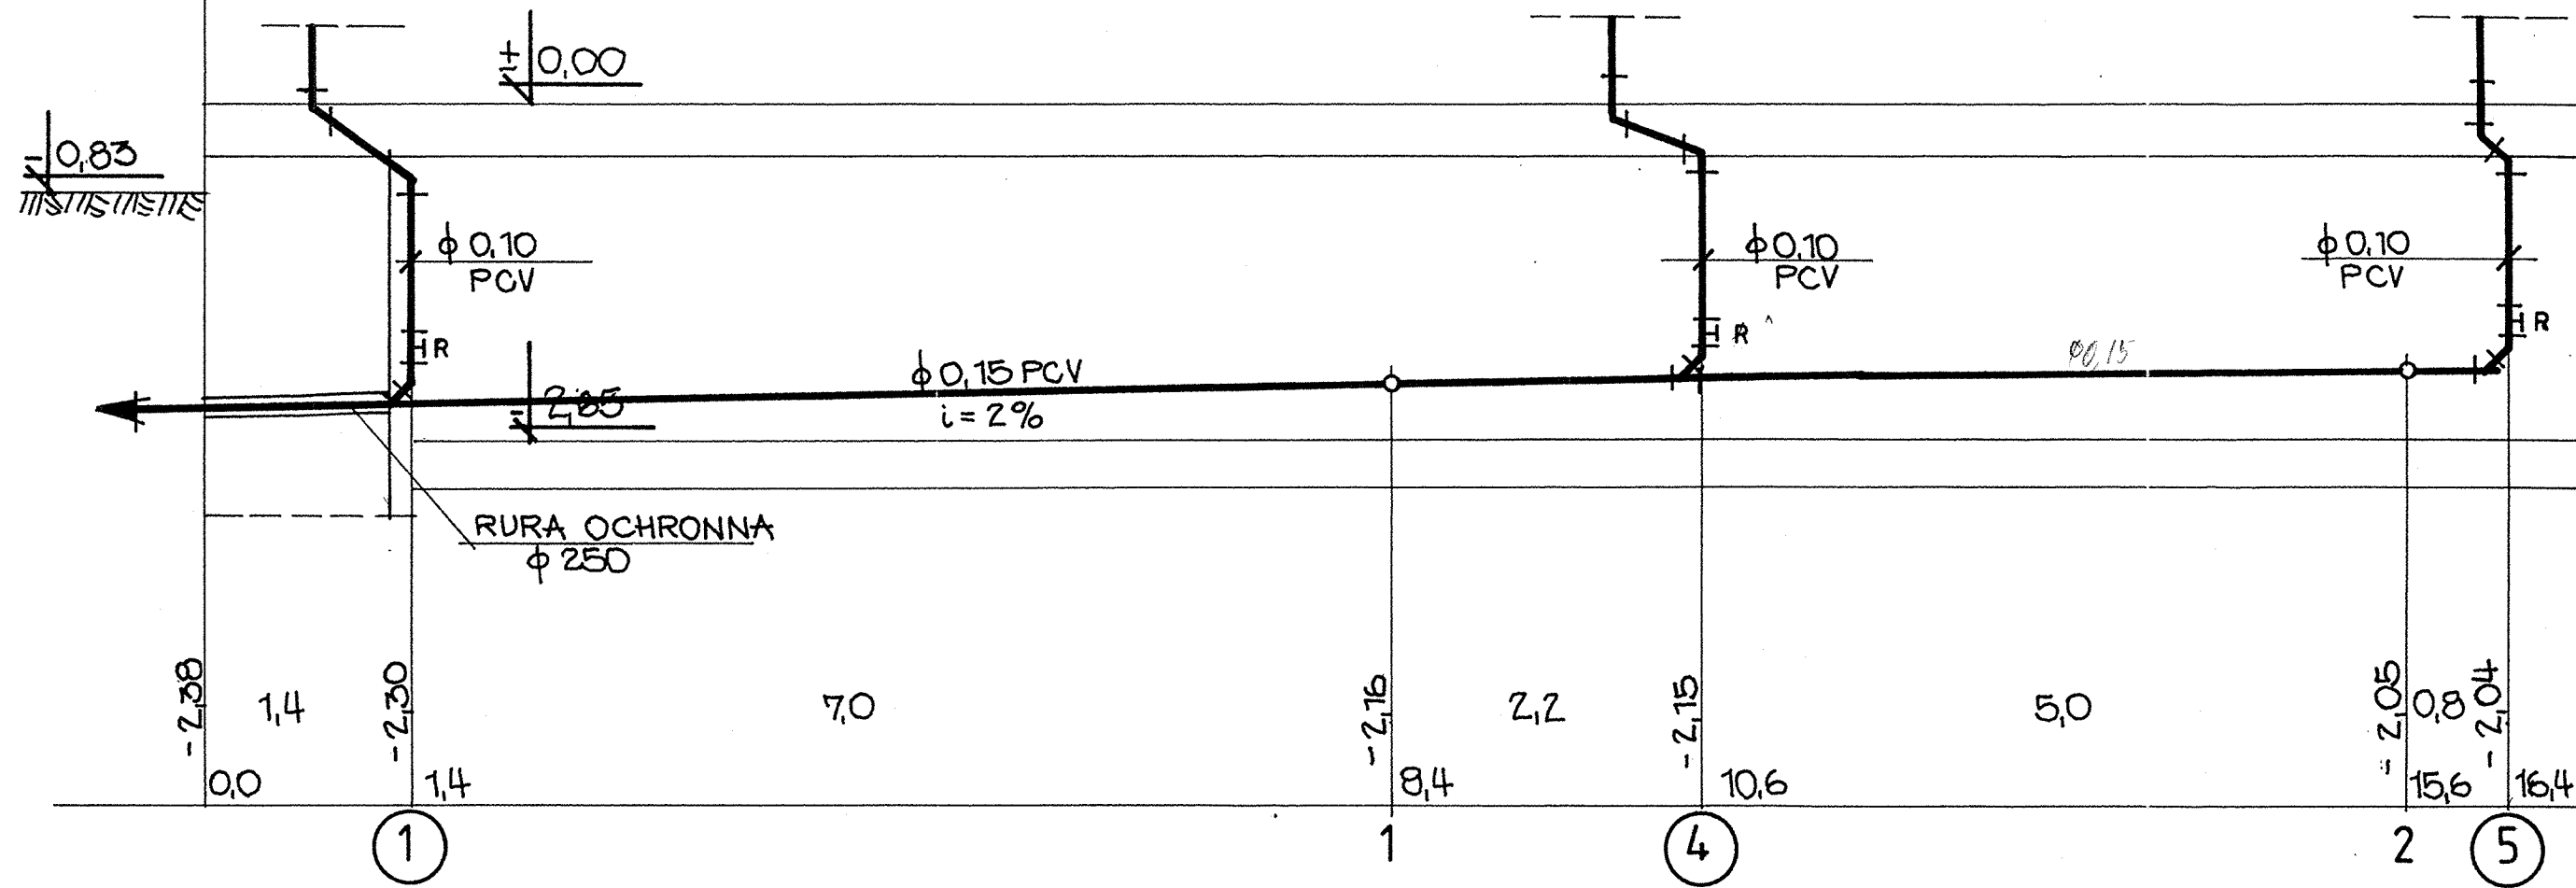

LESZEK PREISNAR
inżynier wydziału sanitarnych
nr. do projektowania bez ograniczeń
nr. 4777/00 w specjalności inst. - inżyn.
ul. 47 777, Brzeg, 51-100, 186/75/Ww/mr.181/82/WBpp
§ 4 ust. 2 § 7 i § 13 ust. 1 pkt 4 lit. a, b, c

NAZWA	WYDZIELNIE BRAKUJĄCYCH POMIESZCZEN SANITARNYCH - WYBURZENIE PRZYBUDÓWKI
PROJEKTANT:	inż. Leszek PREISNAR 186/75/Ww/m
OBIEKT:	Budynek mieszkalny Brzeg ul. OŁAWSKA 54
NAZWA RYS:	ROZWIĘCIE INST. KANALIZACJI SANITARNEJ PIWNIC
	Instalacje Skala 1:50 Rys. nr 7s