



rozwiniecie instalacji c.o.
mieszkanie nr 2 - parter

skala 1:50

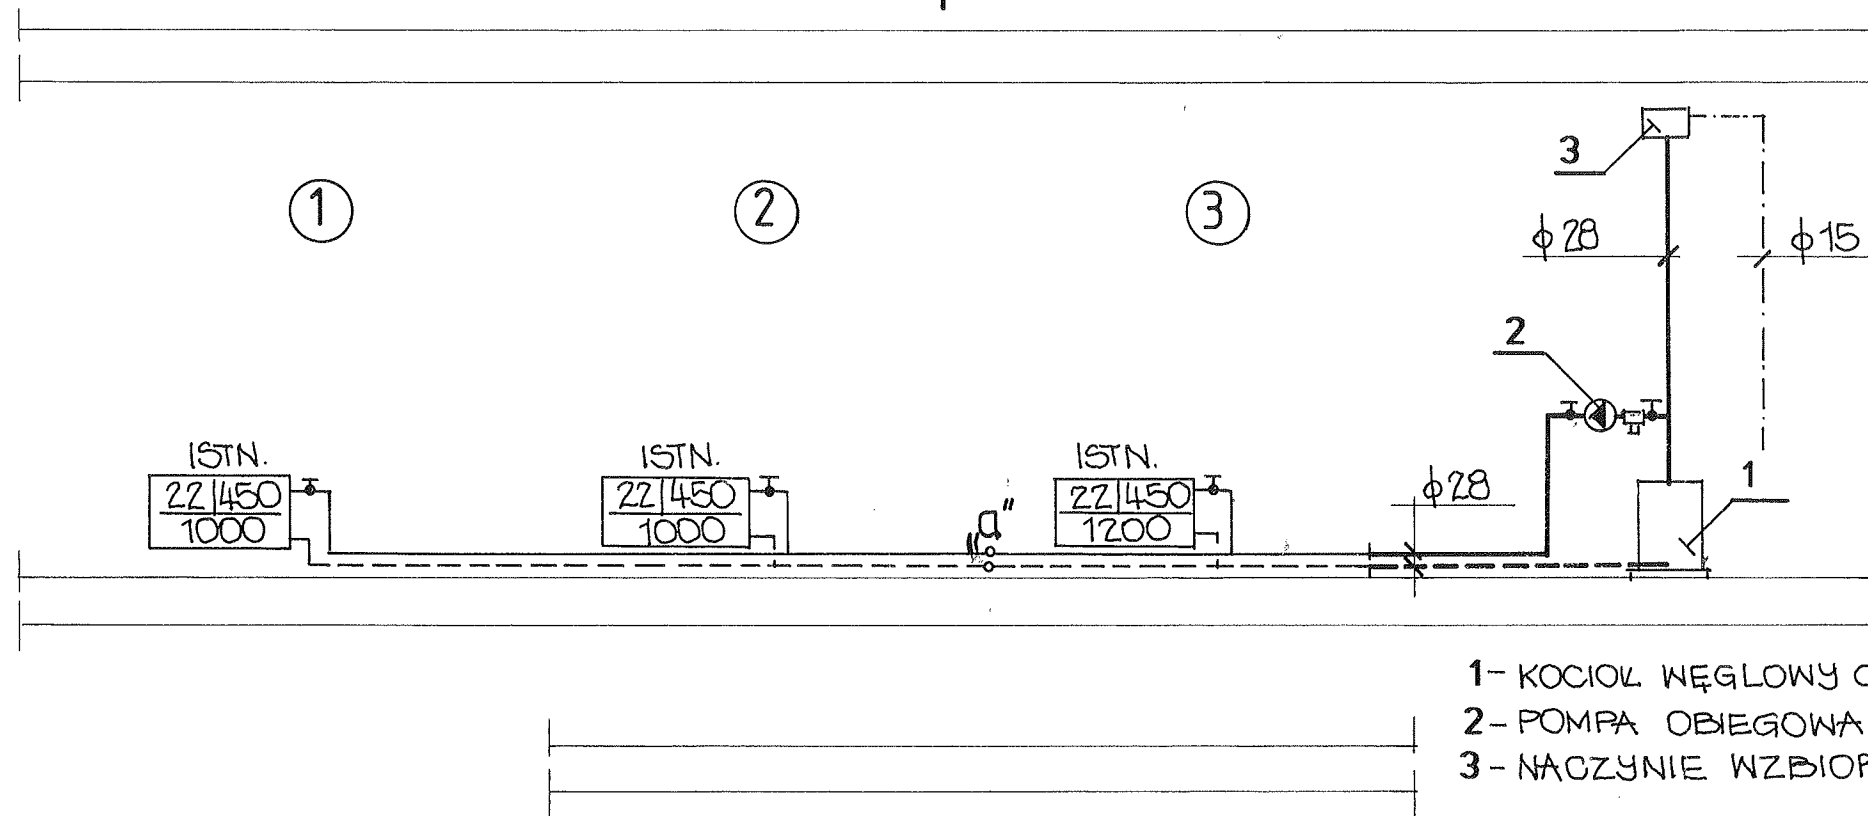

STAROSTWO POWIATOWE
W BRZEGU

- 1- KOCIOŁ WĘGLOWY C.O. $F=0,8m^2$
- 2- POMPA OBIEGOWA Z5POR-40C
- 3- NACZYNIĘ WZBIORCZE $V=20l$

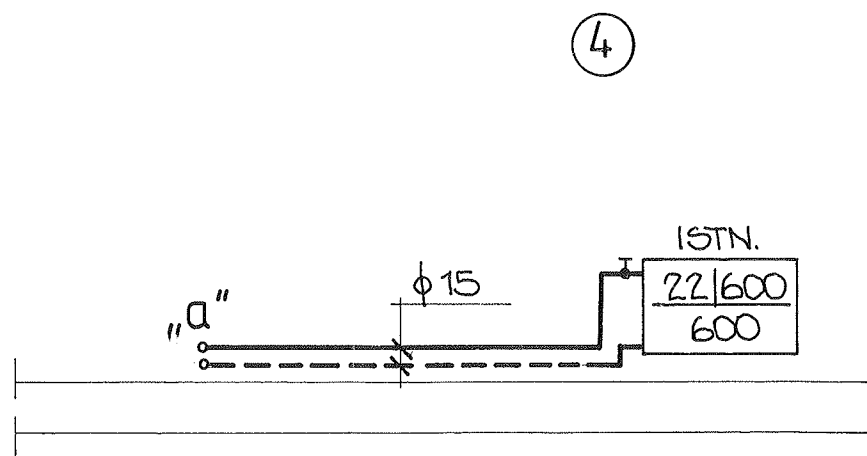

LESZEK PREISNAR
inżynier urządzeń sanitar.-inż.
opr. do projektowania bez ograniczeń
projekt. w specjalności inst.-inż.
nr 14777/wym. 186/78/Wym. 186/78/Wym. 186/78/Wym.
§ 4 ust. 2 § 7 i § 13, ust. 1 pkt 4 lit. a, b, c

NAZWA	WYDZIELENIE BRAKUJĄCYCH POMIESZCZEŃ SANITARNYCH - WYBURZENIE PRZYBUDÓWKI	
PROJEKTANT:	inż. Leszek PREISNAR 186/75/Wwm	Instalacje
OBIEKT:	Budynek mieszkalny Brzeg ul. OŁAWSKA 54	Skala 1:50
NAZWA RYS.:	ROZWINIENIE - INST. CO LOKAL NR 2	Rys. nr 11s