


II p (podłazie)

I piętro

parter

piwnice

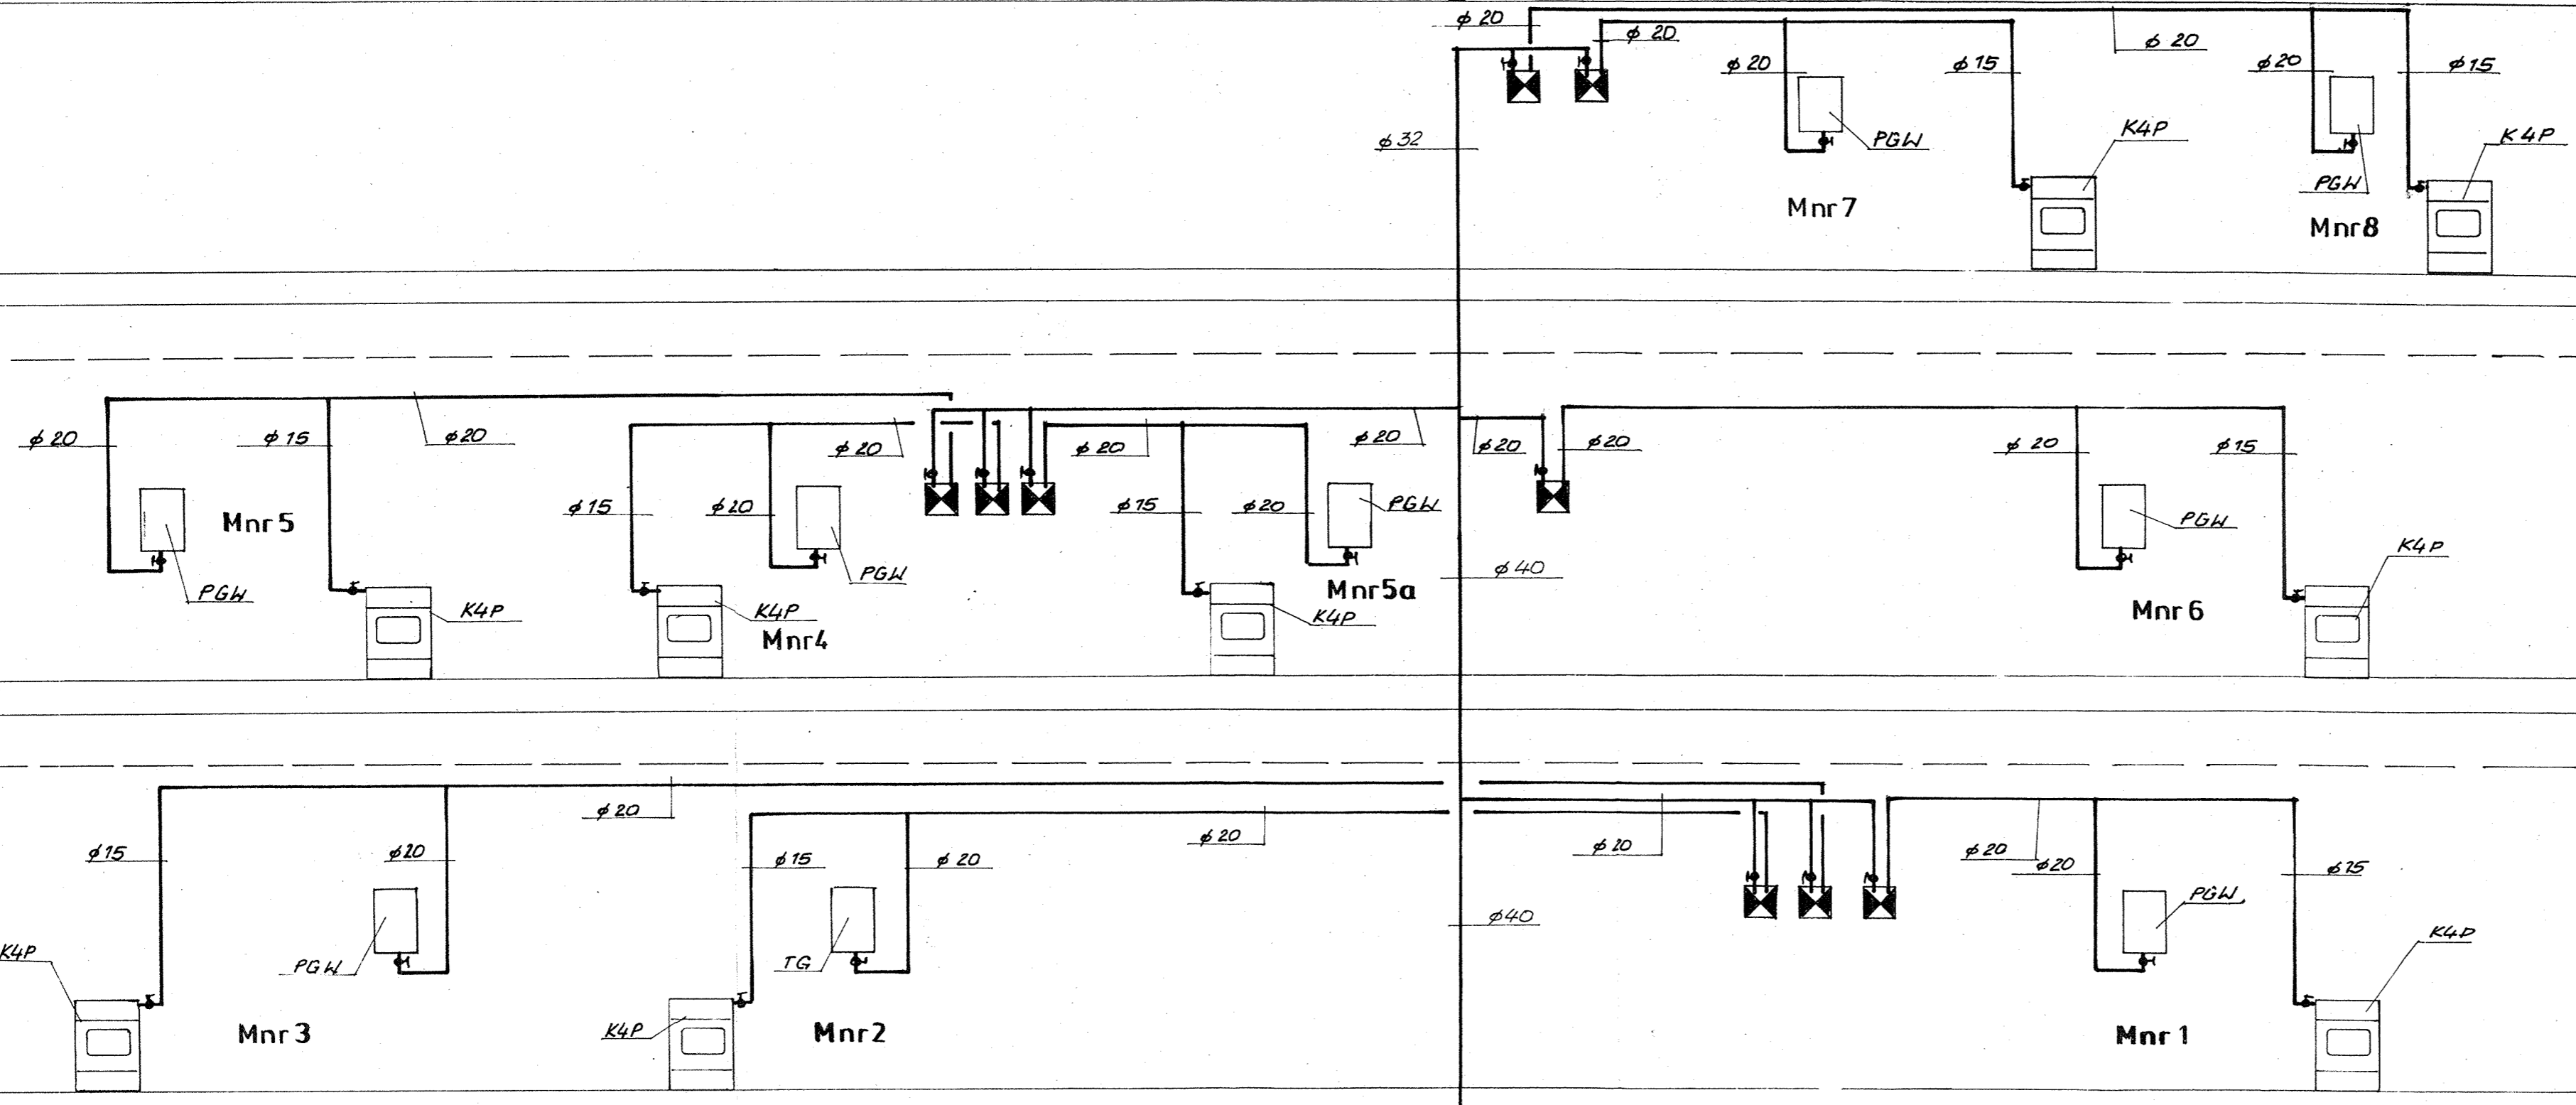

STAROSTWO POWIATOWE
W BRZEGU
-2-

JAN BRYLA
inżynier urządzeń sanitarnych
Upr. bud. nr ewid. 9173/Wm/166/69
Olawa, ul. Makczewskiego 31, tel. 313 87

LESZEK PREISNAR
inżynier urządzeń sanitarnych
Upr. do projektowania bez ograniczeń
projektów w specjalności inst.-inż.
nr 147/77/Wm, 186/76/Wm, 162/82/Wm
§ 4 ust. 2 § 7 i § 10 pkt 1 lit. a, b

Branża	SANIT
Skala	1:50
Rys. nr	5
Projektant	inż. L. Preisnar upr. nr 147/77/Wm
Obiekt	Budynek wielorodzinny Brzeg ul. Olawska 54
Nazwa rys.	Rzut dachu - Rozwinięcie instalacji gazu