



deski podłogowe - drewno dębowe szer. 9-10 cm
 papa niepowlekana jedna warstwa
 ślepa podłoga z desek o grubości 24cm w odstępie 10 mm
 legary 12 - 3,6 cm w odstępach 70 - 80 cm
 legary 12 - 3,6 cm w odstępach 70 - 80 cm ułożone na krzyż
 podkładki drewniane 45x20x4 cm ułożone na papie niepowlekanej
 żużel biały gruby gr 10 cm zalany mlekiem cementowym
 papa asfaltowa podwójnie na lepiku asfaltowym
 gładź na zaprawie cementowej 1:3 gr 3cm
 warstwa żwirobetonu gr 15 cm
 warstwa piasku gr 10 cm ułożona na gruncie rodzimym

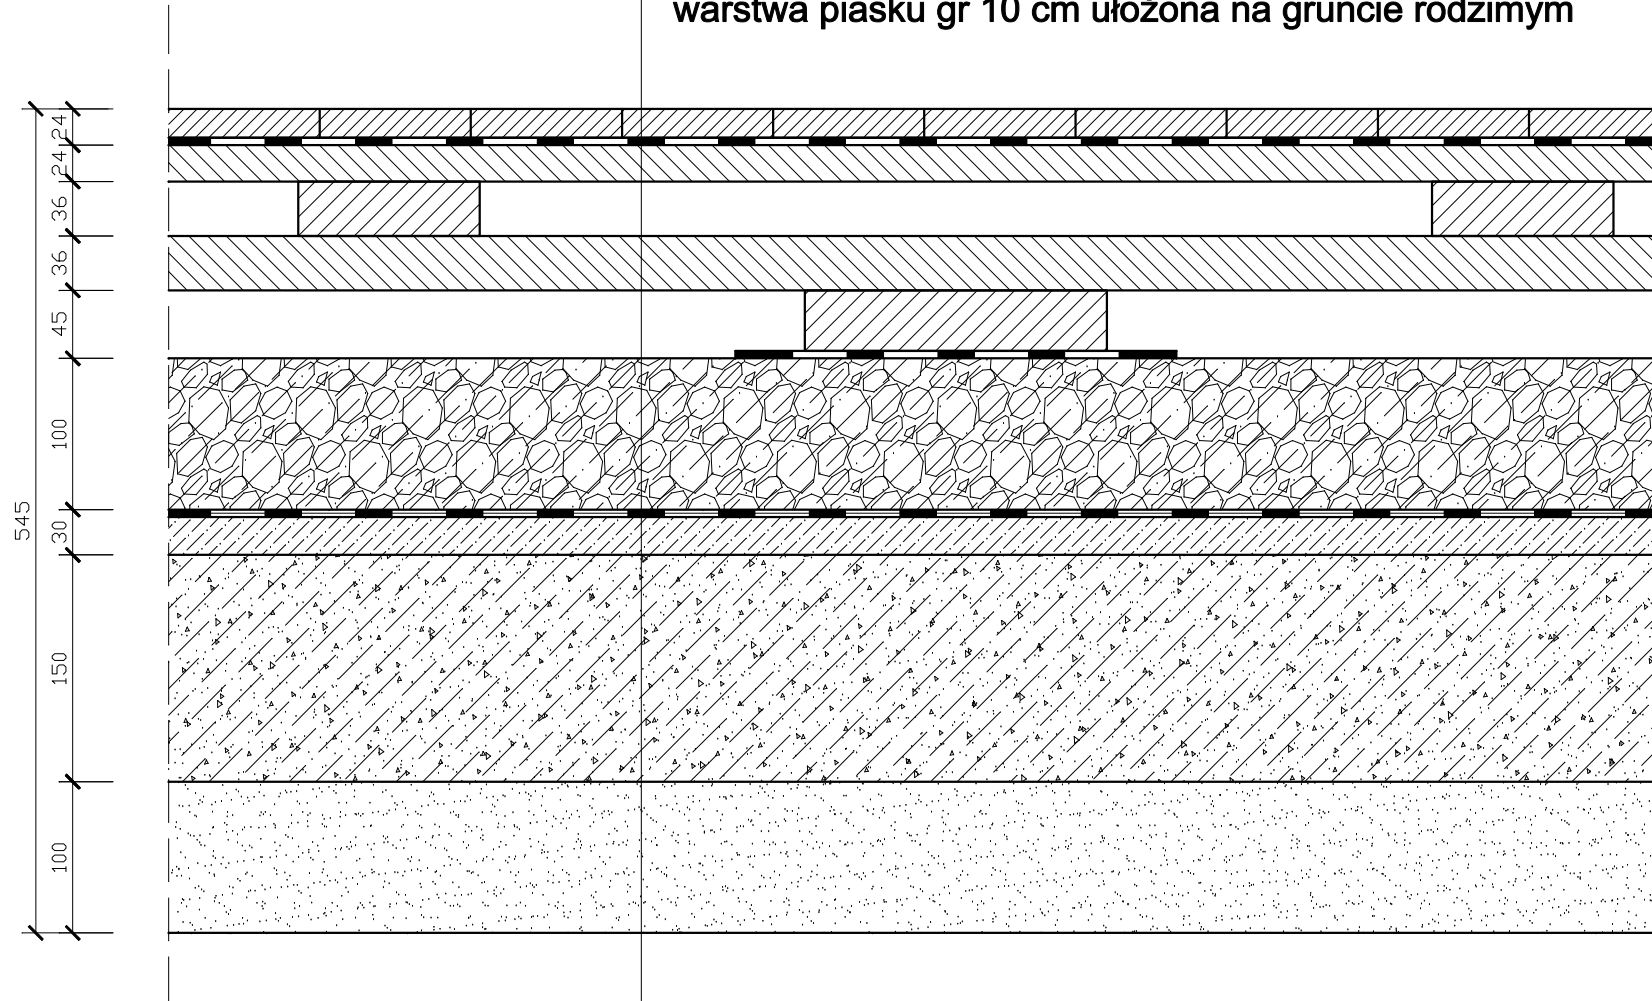

HALA DUŻA

HALA MAŁA

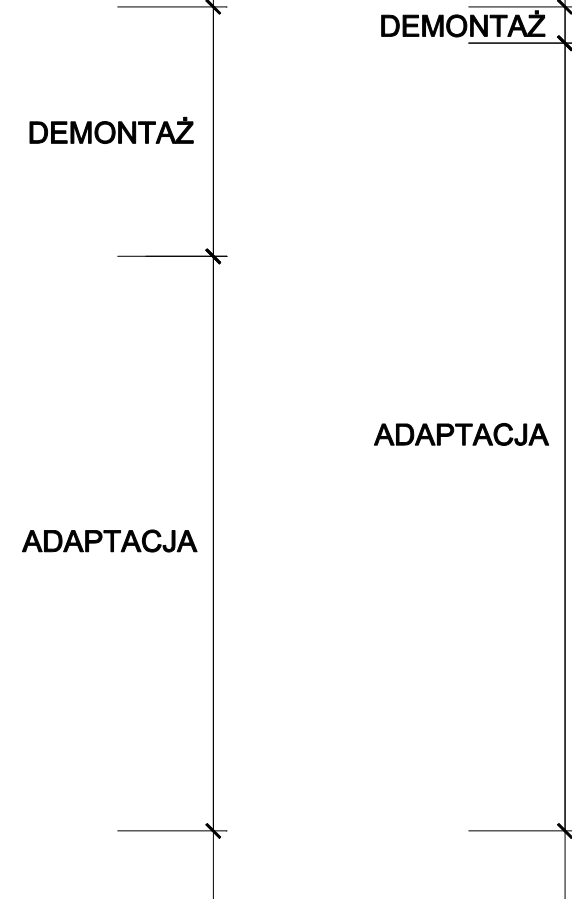

ADRES OBIEKTU BUDOWLANEGO			
GMINA	MIEJSCOWOŚĆ	ULICA	NR
BRZEG	BRZEG	OLAWSKA	2
JEDNOSTKA PROJEKTOWA			
ARCHISPORT Sp. z o.o.			
51-640 WROCLAW, UL. BRACI GIERYSKICH 156			
TEL./FAX: 071/ 348 90 87			

ZESPÓŁ PROJEKTOWY			
	IMIE I NAZWISKO	NR. UPR.	PODPIS
ARCH.	PROJEKTOWAŁ	DR INŻ. ARCH. MACIEJ STOJAK	185/00/DUW
	SPRAWDZIŁ	DR INŻ. ARCH. TOMASZ MYCZKOWSKI	LOIA/4/2003/GW
	OPRACOWAŁ	MGR INŻ. ARCH. JAKUB CHOJNACKI	
OBIEKT / ZAKRES OPRACOWANIA		SKALA	BRANŻA
WYMIANA PODŁOGI SPORTOWEJ NA HALI W BRZEGU TYPOWA PODŁOGA SPORTOWA PODWÓJNIE LEGAROWANA		1:5	A
		STADIUM	DATA
		PB	06.2008
RYSUNEK			NR RYS.
PRZEKRÓJ ISTNIEJĄCEJ PODŁOGI - DEMONTAŻ			PB-H.BRZ.A-04