



deski podłogowe (panele) - drewno bukowe 22mm  
 górny legar - 25,5 x 60 mm  
 dolny legar - 39 x 40 mm  
 kliny regulacyjne  
 folia izolacyjna PE  
 istniejące podłoże

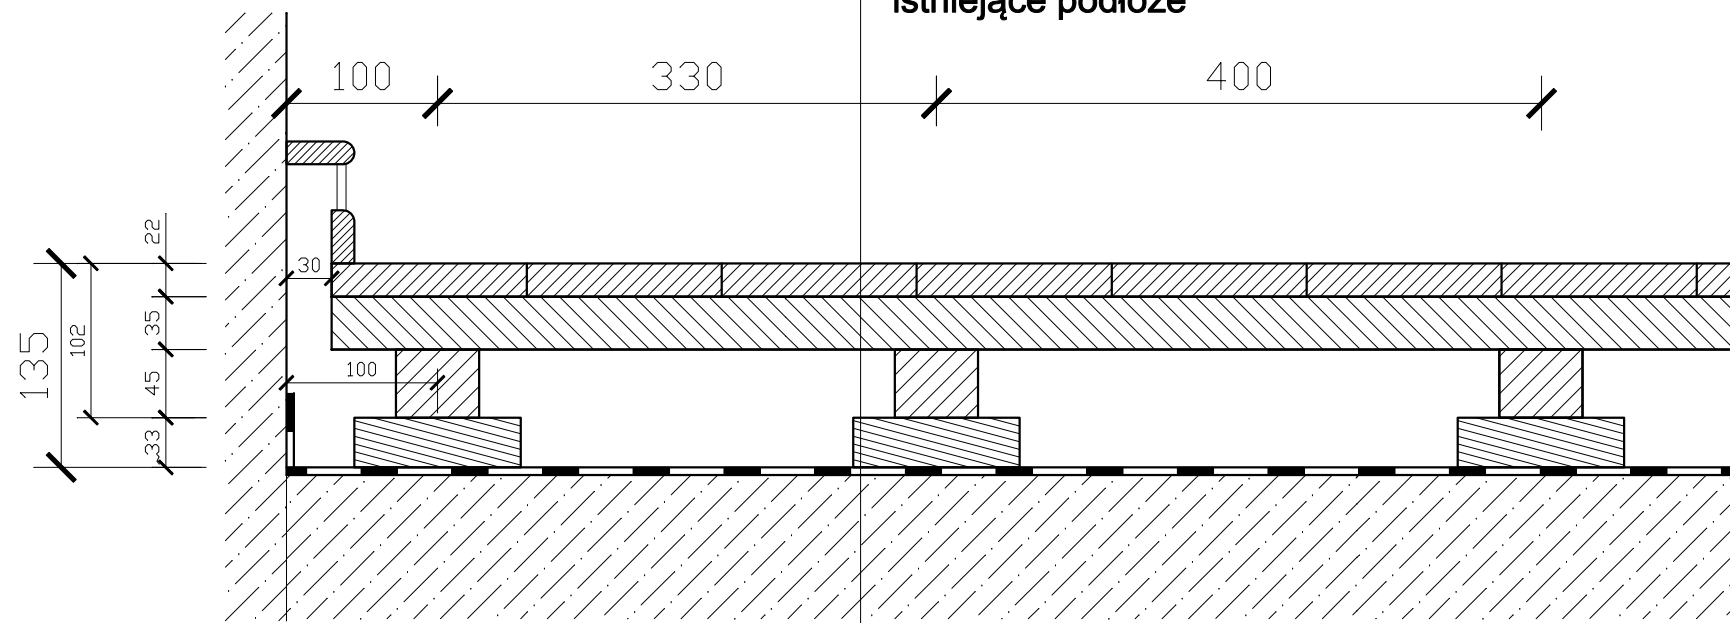

**PRZEKRÓJ A-A - poprzeczny**

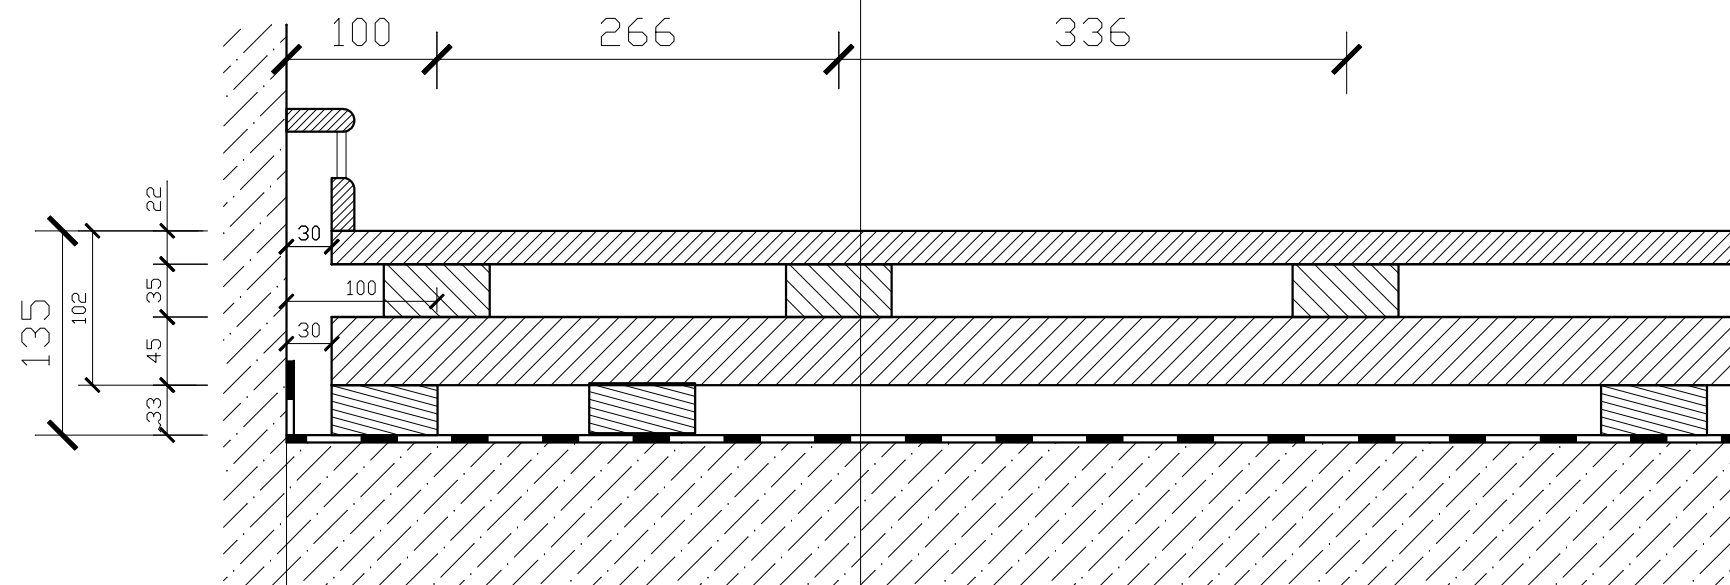

**PRZEKRÓJ B-B - podłużny**

ADRES OBIEKTU BUDOWLANEGO			
GMINA	MIEJSCOWOŚĆ	ULICA	NR
BRZEG	BRZEG	OŁAWSKA	2
JEDNOSTKA PROJEKTOWA			
ARCHISPORT Sp. z o.o.			
51-640 WROCLAW, UL. BRACI GIERYMSKICH 156			
TEL./FAX: 071/ 348 90 87			

ZESPÓŁ PROJEKTOWY			
	IMIE I NAZWISKO	NR. UPR.	PODPIS
ARCH.	PROJEKTOWAŁ	DR INŻ. ARCH. MACIEJ STOJAK	185/00/DUW
	SPRAWDZIŁ	DR INŻ. ARCH. TOMASZ MYCZKOWSKI	LOIA/4/2003/GW
	OPRACOWAŁ	MGR INŻ. ARCH. JAKUB CHOJNACKI	
OBIEKT / ZAKRES OPRACOWANIA		SKALA	BRANŻA
WYMIANA PODŁOGI SPORTOWEJ NA HALI W BRZEGU TYPOWA PODŁOGA SPORTOWA PODWÓJNIE LEGAROWANA		1:5	A
		STADIUM	DATA
		PB	06.2008
RYSUNEK			NR RYS.
<b>PRZEKRÓJ PROJEKTOWANEJ PODŁOGI zakończenie podłogi</b>			<b>PB-H.BRZ.A-06</b>