


HALA DUŻA

44420

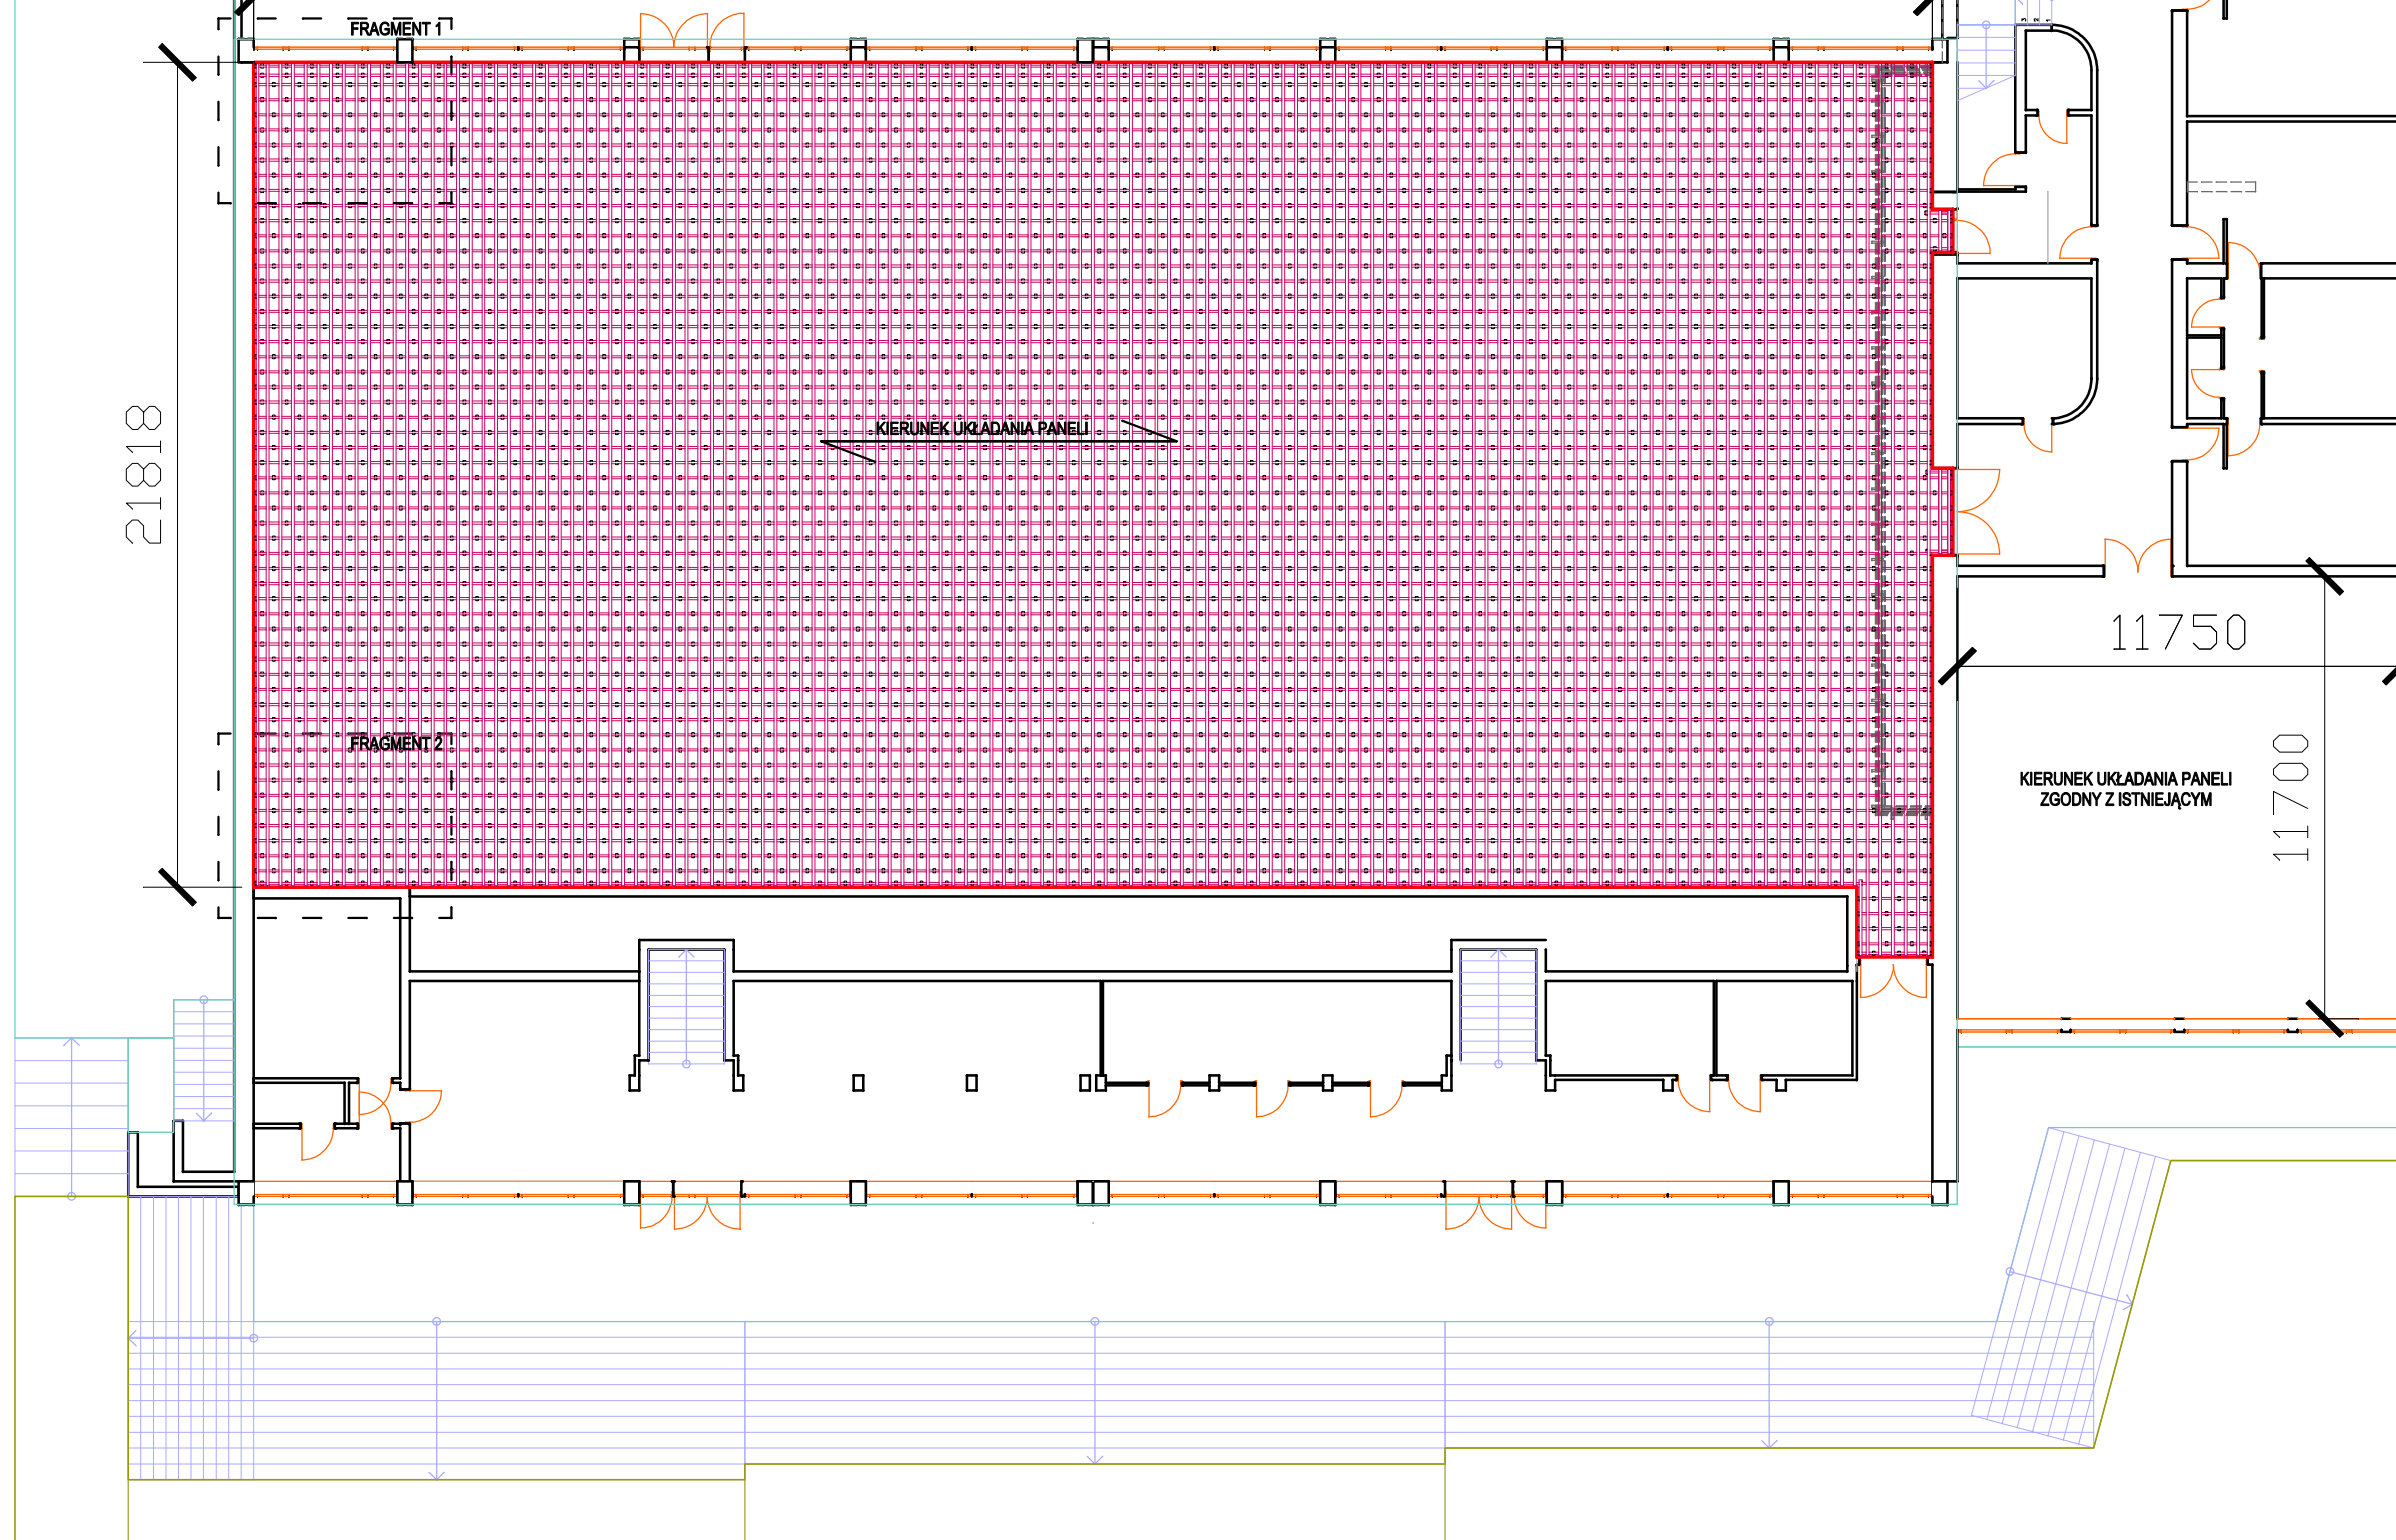

HALA MAŁA

ZESPÓŁ PROJEKTOWY				
		IMIĘ I NAZWISKO	NR. UPR.	PODPIS
ARCH.	PROJEKTOWAŁ	DR INŻ. ARCH. MACIEJ STOJAK	185/00/DUW	
	SPRAWDZIŁ	DR INŻ. ARCH. TOMASZ MYCZKOWSKI	LOIA/4/2003/GW	
	OPRACOWAŁ	MGR INŻ. ARCH. JAKUB CHOJNACKI		

ADRES OBIEKTU BUDOWLANEGO			
GMINA	MIEJSCOWOŚĆ	ULICA	NR
BRZEG	BRZEG	OŁAWSKA	2
JEDNOSTKA PROJEKTOWA			
ARCHISPORT Sp. z o.o. 51-640 WROCŁAW, UL. BRACI GIERYMSKICH 156 TEL./FAX: 071/ 348 90 87			

OBIEKT / ZAKRES OPRACOWANIA		SKALA	BRANŻA
WYMIANA PODŁOGI SPORTOWEJ NA HALI W BRZEGU TYPOWA PODŁOGA SPORTOWA PODWÓJNIE LEGAROWANA		1:200	A
		STADIUM	DATA
		PB	06.2008
RYSUNEK		NR RYS.	
RZUT PODSTAWOWY - ROZŁOŻENIE LEGARÓW		PB-H.BRZ.A-01	