




### przekrój 1 - 1

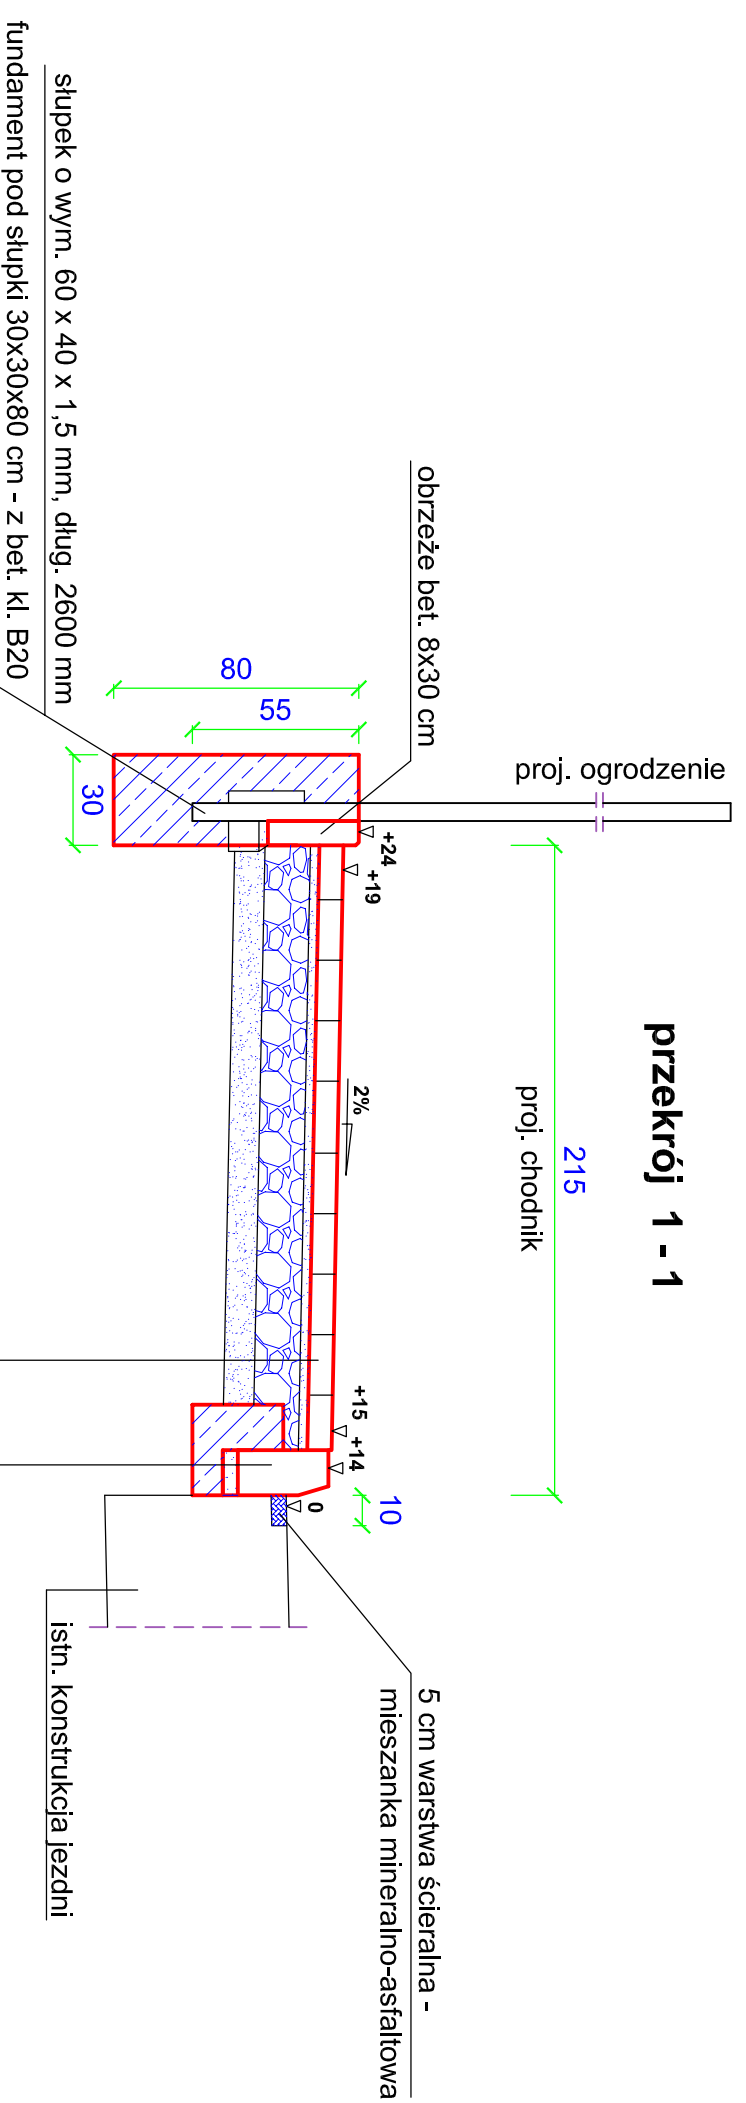


### przekrój podłużny zjazdu

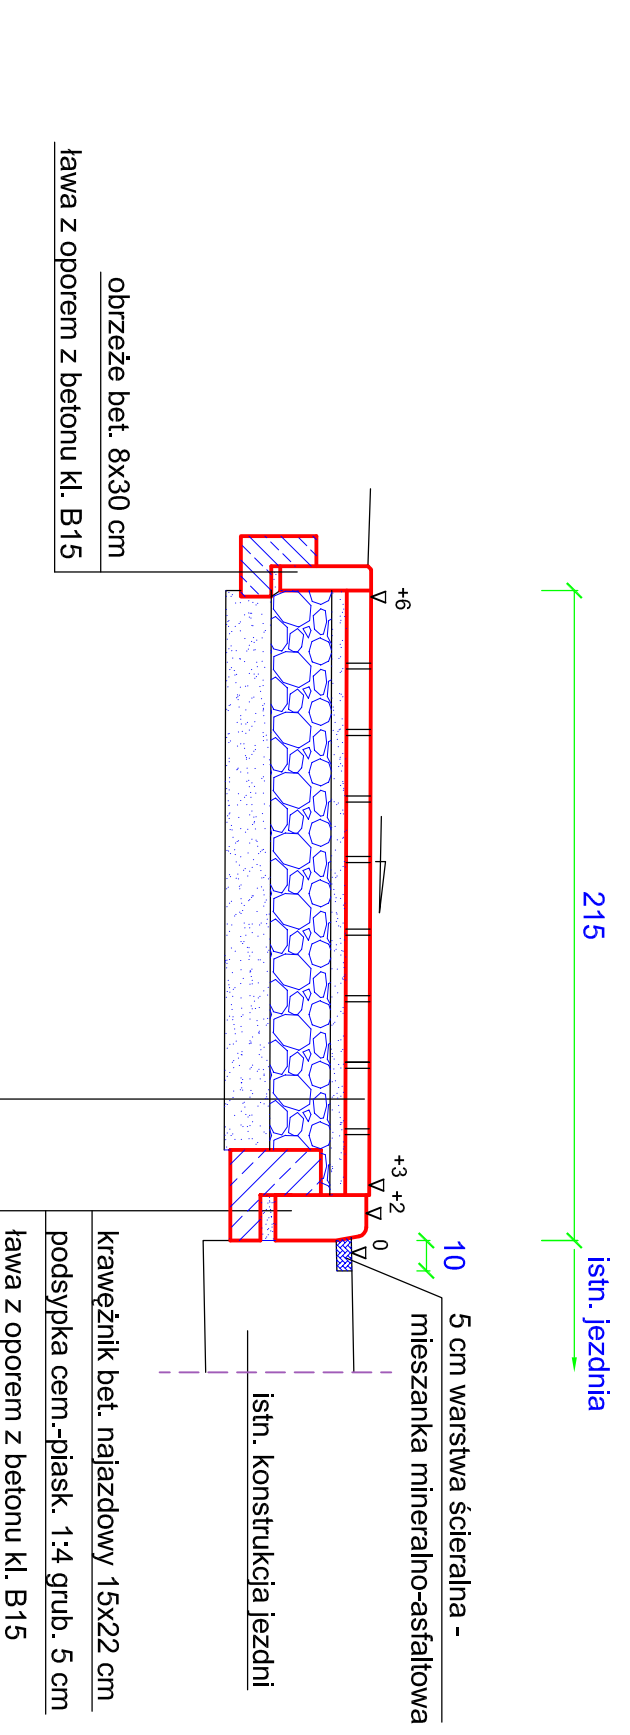

### przekrój 2 - 2

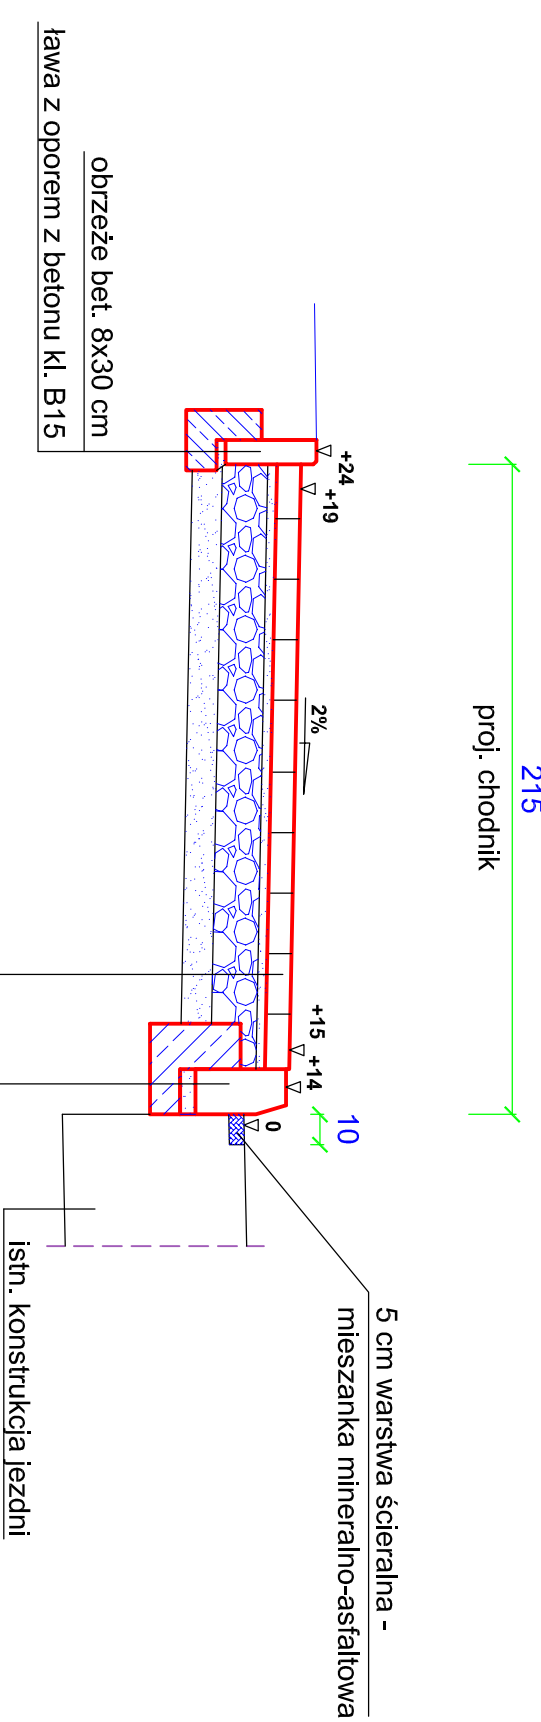

### SZCZEGÓŁY ŁAW BETONOWYCH

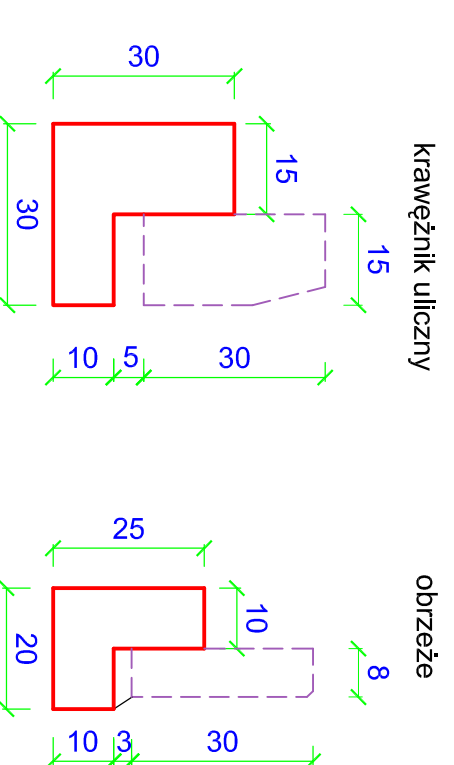

Uwaga ! Wymiary podano w centymetrach

### P.P.-U. "PROTOR"

Obiekt Budowa chodnika ul. Kusocińskiego I przebudowa ogrodzenia  
Adres Stadionu Miejskiego w Brzegu

### PRZEKROJE KONSTRUKCYJNE

IMGI I OSZCZĘDNOŚĆ		SŁOJKA		MATERIAŁY		CENY	
Projektował	mgr inż. Antoni Płanitzler	Sprawdził	mgr inż. Kazimierz Kurowski	drogi	229/94/Op.	rys.	nr 2
zlec. nr	IM-2222-36/08	skala	1:25	data	06.2008 r.		