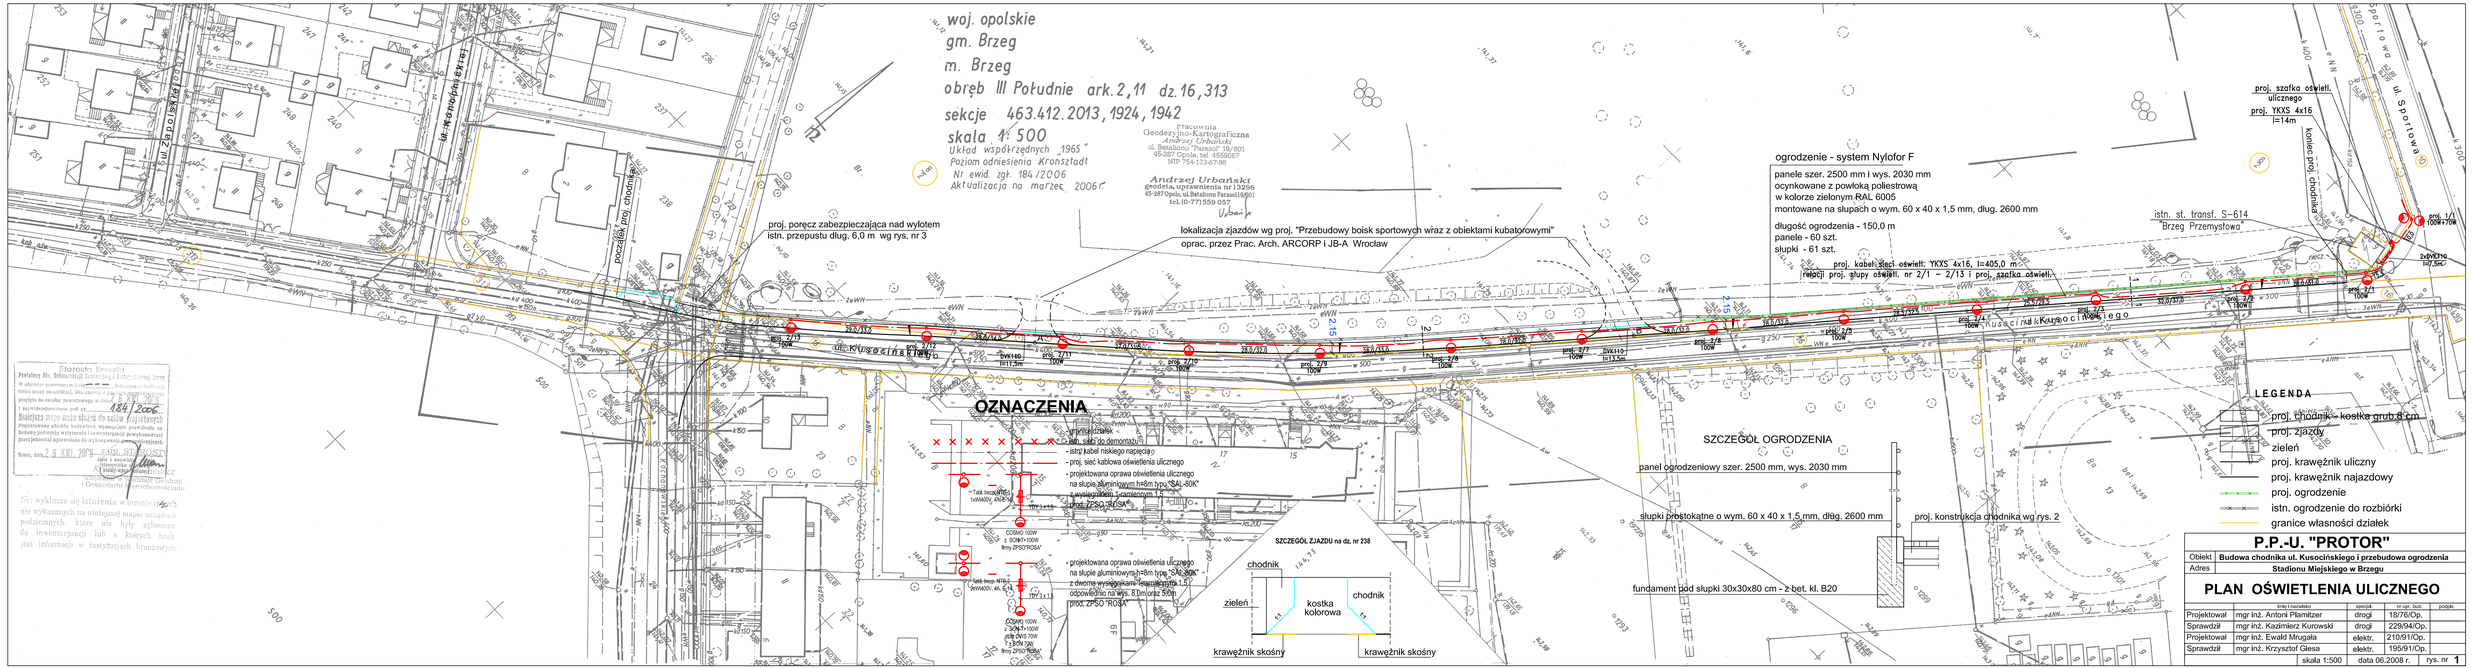

P.P.-U. "PROTOR"	
Obiekt	Budowa chodnika ul. Kusocińskiego i przebudowa ogrodzenia
Adres	Stadionu Miejskiego w Brzegu

PLAN OŚWIETLENIA ULICZNEGO

imię i nazwisko	specjal.	nr upr. bud.	podpis
Projektował mgr inż. Antoni Plenitzer	drogi	18/76/Op.	
Sprawdził mgr inż. Kazimierz Kurowski	drogi	229/94/Op.	
Projektował mgr inż. Ewald Mrugala	elektr.	210/91/Op.	
Sprawdził mgr inż. Krzysztof Giesa	elektr.	195/91/Op.	

skala 1:500 | data 06.2008 r. | rys. nr 1