

Prywatna Pracownia Projektowa „SIGMA P „ arch. Krystyna Patoczka	
Budowa bieżni i skoczni do skoku w dal Dla Zespołu Szkół nr.2 z OI w Brzegu	Projektant: arch. K. Patoczka UP83/78 w spec. architektonicznej bez ograniczeń
Investor: URZĄD MIASTA BRZEG 40-300 BRZEG, ul. Robotnicza 12	rysunek: skala: 1:500 <b>PROJEKT ZAGOSPODAROWANIA</b>
rysunek: skala: 1:500 <b>PROJEKT ZAGOSPODAROWANIA</b>	20.V.2008 rys.nr. 1.




<b>USŁUGI GEODEZYJNE</b> mgr inż. Z. Braksator upr. 8581 ul. Gen. G. Roweckiego 7/15 49-304 PRZEG tel. st. 077-4162019 kom. 604 429 406	województwo : opolskie miasto : Brzeg obręb : RATAJE a.m. 5 obiekt : ZESPÓŁ SZKÓŁ NR 2 Z ODDZIAŁAMI INTEGRACYJNYMI W BRZEGU
ks. rob. 8581/7/2008 ks. zgł. 218/2008	działka nr 386 sekcja m.z.: 463.412.1423
<b>MAPA POWYKONAWCZA w skali 1:500</b> pomiaru boiska sportowego	

**PROJEKT ZAGOSPODAROWANIA dz. nr 386. obr Rataje w Brzegu**

granice opracowania -----

Investor : URZĄD MIASTA BRZEG  
49-300 Brzeg  
ul. Robotnicza 12

1. Projektowana bieżnia 60-cio m, 4-torowa
2. Projektowana skocznia do skoku w dal
3. Istniejące boisko wielofunkcyjne o nawierzchni ze sztucznej trawy
4. Istniejące boisko asfaltowe do koszykówki
5. Istn. ogrodzenie boiska
6. Istn. sieć odwodnienia terenu

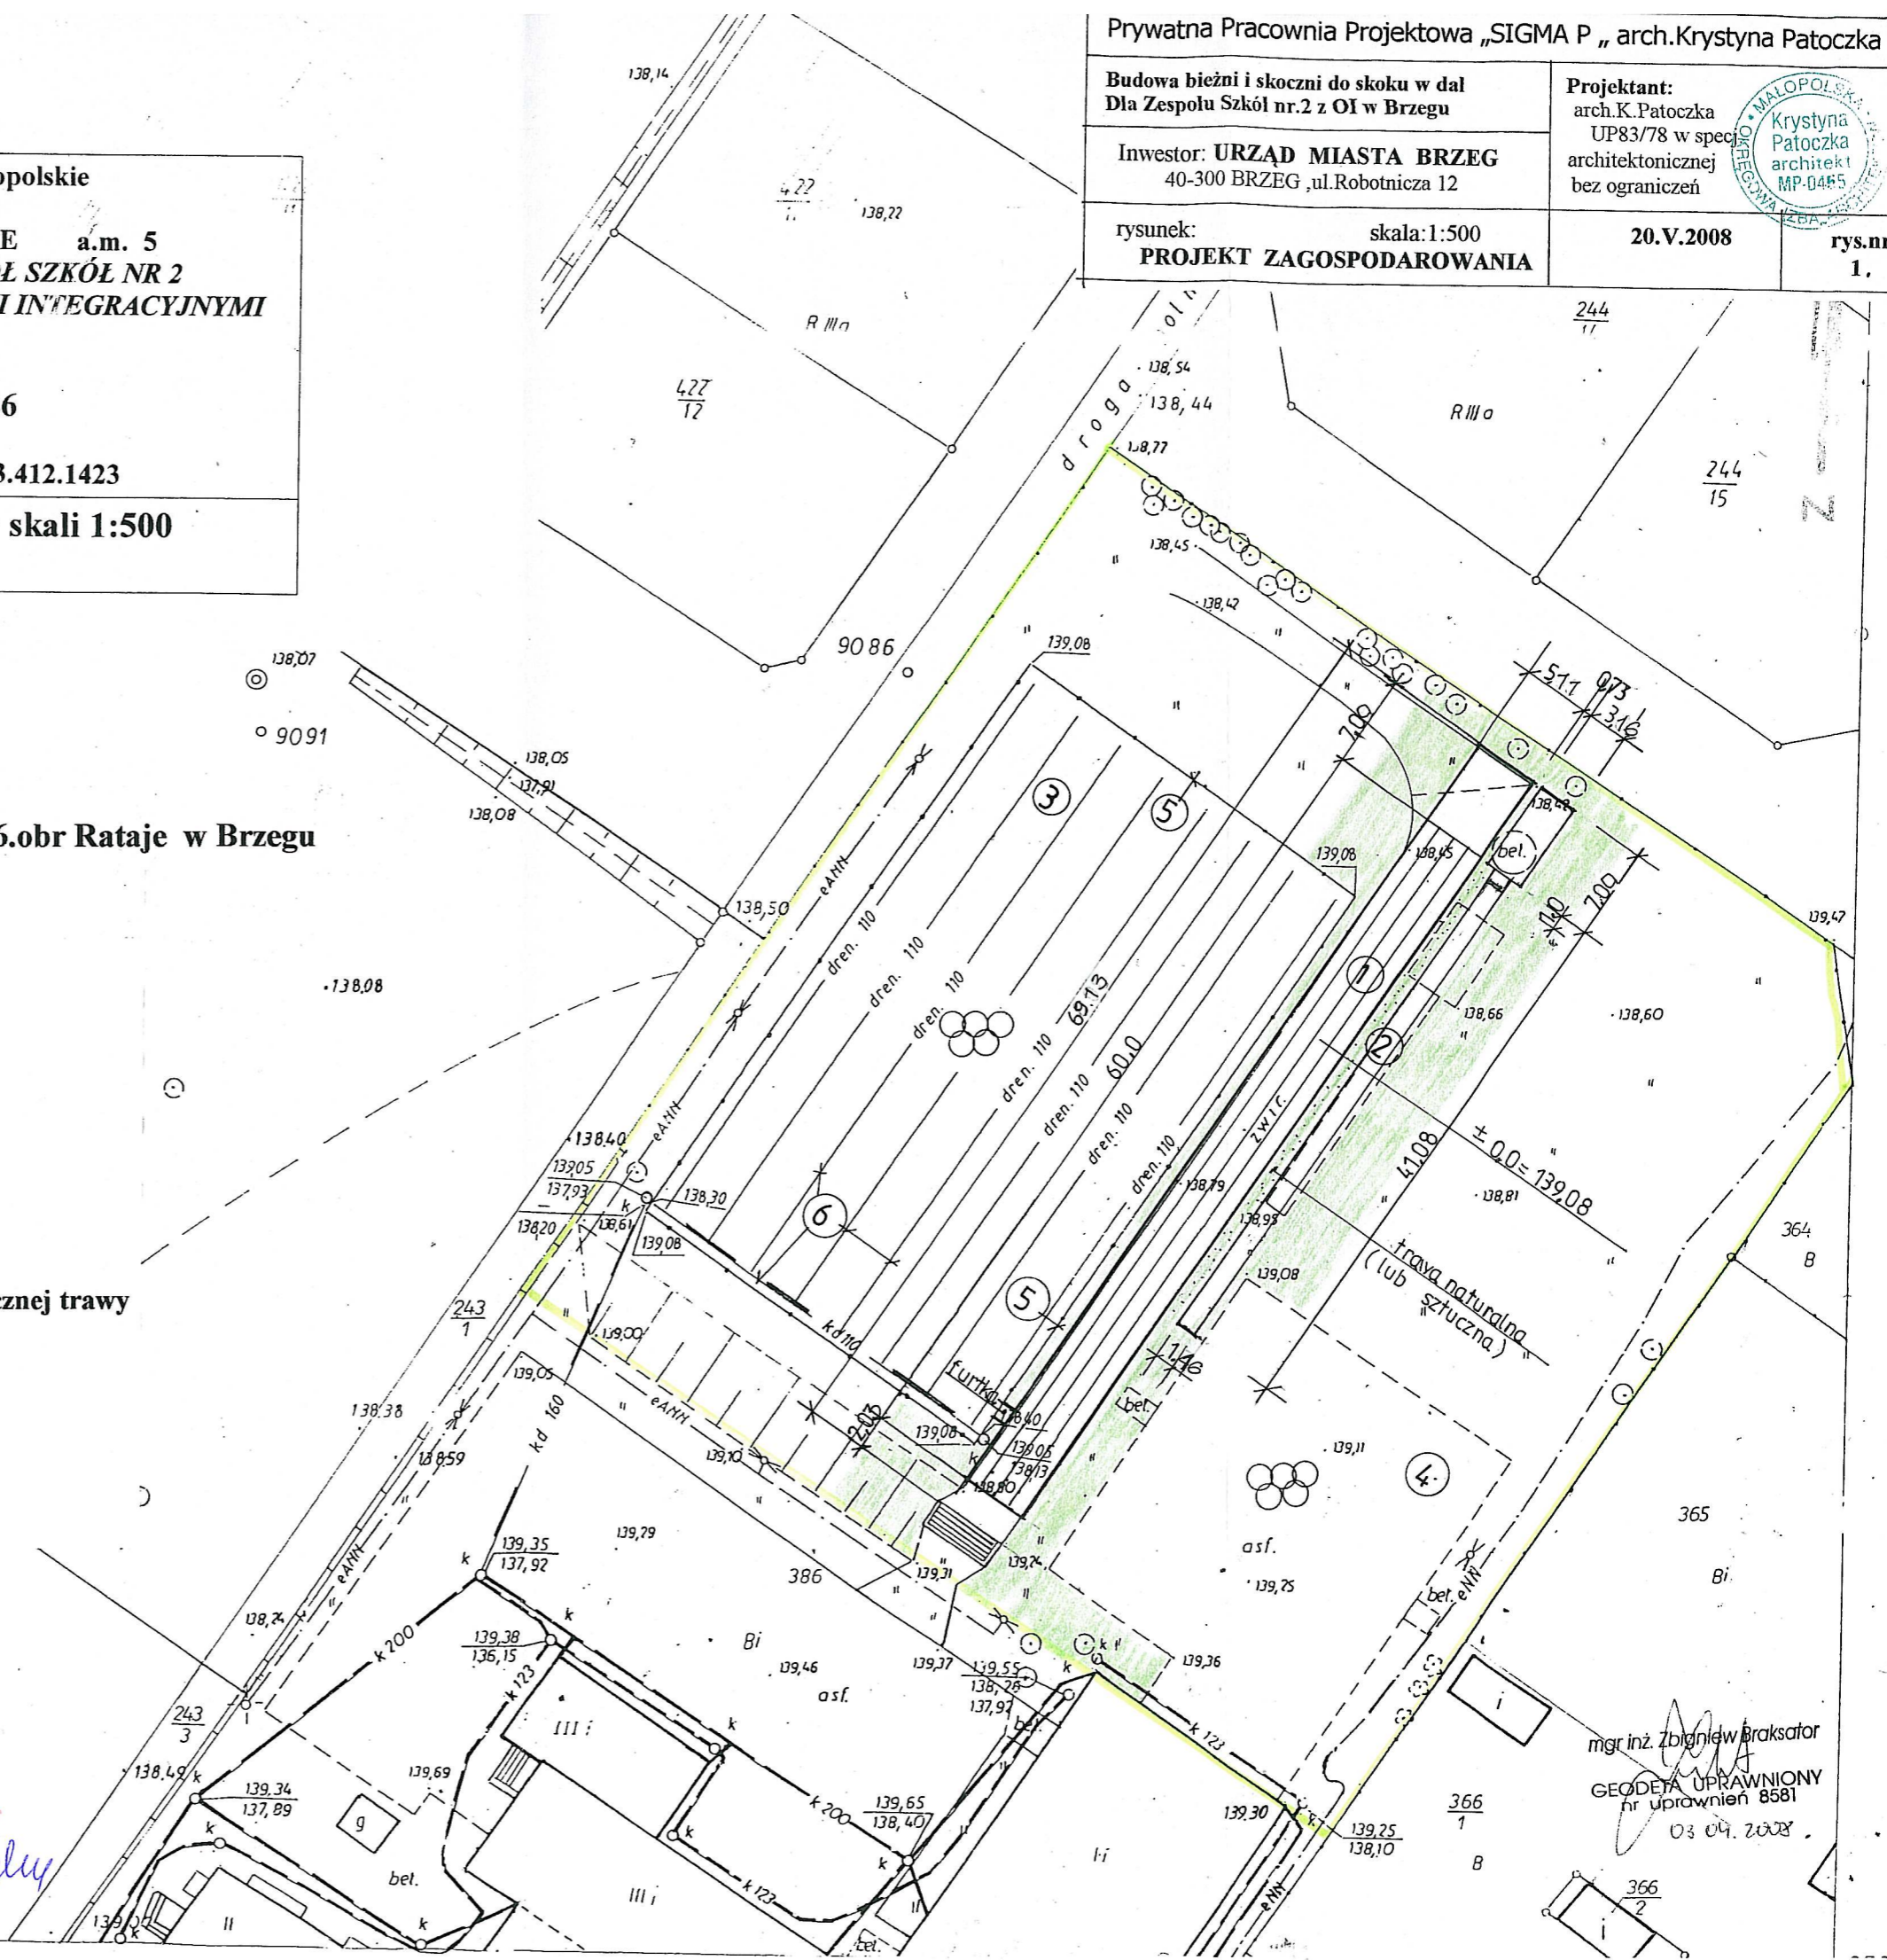

Stárorosta Brzeski  
Powiatowy Ośrodek Dokumentacji Geodezyjnej i Kartograficznej w Brzegu

Wyeksponowane na niniejszej mapie obiekty budowlane zostały  
zinventoryzowane a dokumenty powstałe w wyniku inwenturyzacji  
przyjęto do państwowego zasobu geodezyjnego i kartograficznego  
w dniu 07 KWI. 2008  
i zaewidencjonowane pod numerem 218/08

07 KWI. 2008 z up. STABOŚTY  
Brzeg, dn. *Krzysztof Machowicz*  
Inspektor w Wydziale Geodezji  
i Gospodarki Nieruchomościami

*20.V.08*  
*Stabosty*  
data podpis

mgr inż. Zbigniew Braksator  
GEODETA UPRAWNIONY  
nr uprawnień 8581  
03.04.2008

Prywatna Pracownia Projektowa „SIGMA P „ arch.Krystyna Patoczka			
Budowa bieżni i skoczni do skoku w dal Dla Zespołu Szkół nr.2 z OI w Brzegu		Projektant: arch.K.Patoczka UP83/78 w specj. architektonicznej bez ograniczeń	
Inwestor: URZĄD MIASTA BRZEG 40-300 BRZEG, ul.Robotnicza 12		20.V.2008	rys.nr. 1.
rysunek: PROJEKT ODWODNIENIA TERENU		skala: 1:500	

<b>USŁUGI GEODEZYJNE</b> mgr inż. Z. Braksator upr. 8581 ul.Gen.G.Roweckiego 7/15 49-304 BRZEG tel. st. 077-4162019 kom. 604 429 406	województwo : opolskie miasto : Brzeg obręb : RATAJE a.m. 5 obiekt : ZESPÓŁ SZKÓŁ NR 2 z ODDZIAŁAMI INTEGRACYJNYMI W BRZEGU
ks. rob. 8581/7/2008 ks. zgł. 218/2008	działka nr 386 sekcja m.z.: 463.412.1423
<b>MAPA POWYKONAWCZA</b> w skali 1:500 <b>pomiaru boiska sportowego</b>	

**PROJEKT ZAGOSPODAROWANIA dz. nr 386.obr Rataje w Brzegu**

granice opracowania-----


**Inwestor : URZĄD MIASTA BRZEG**  
49-300 Brzeg  
ul. Robotnicza 12

1. Projektowana bieżnia 60-cio m, 4-torowa
2. Projektowana skocznia do skoku w dal
3. Istniejące boisko wielofunkcyjne o nawierzchni ze sztucznej trawy
4. Istniejące boisko asfaltowe do koszykówki
5. Istn. ogrodzenie boiska
6. Istn. sieć odwodnienia terenu
7. Projektowane odwodnienie bieżni i skoczni

Starosta Brzeski  
Powiatowy Ośrodek Dokumentacji Geodezyjnej i Kartograficznej w Brzegu

Wyeksponowane na niniejszej mapie obiekty budowlane zostały zwierytaryzowane a dokumenty powstałe w wyniku inwenturyzacji przyjęto do państwowego zasobu geodezyjnego i kartograficznego w dniu 07 KWI. 2008 i zaewidencjonowano pod numerem 218/08

07 KWI. 2008 z up. STAROSTY  
Brzeg on  
Krystyna Machowicz  
Inspektor w Wydziale Geodezji i Gospodarki Nieruchomościami

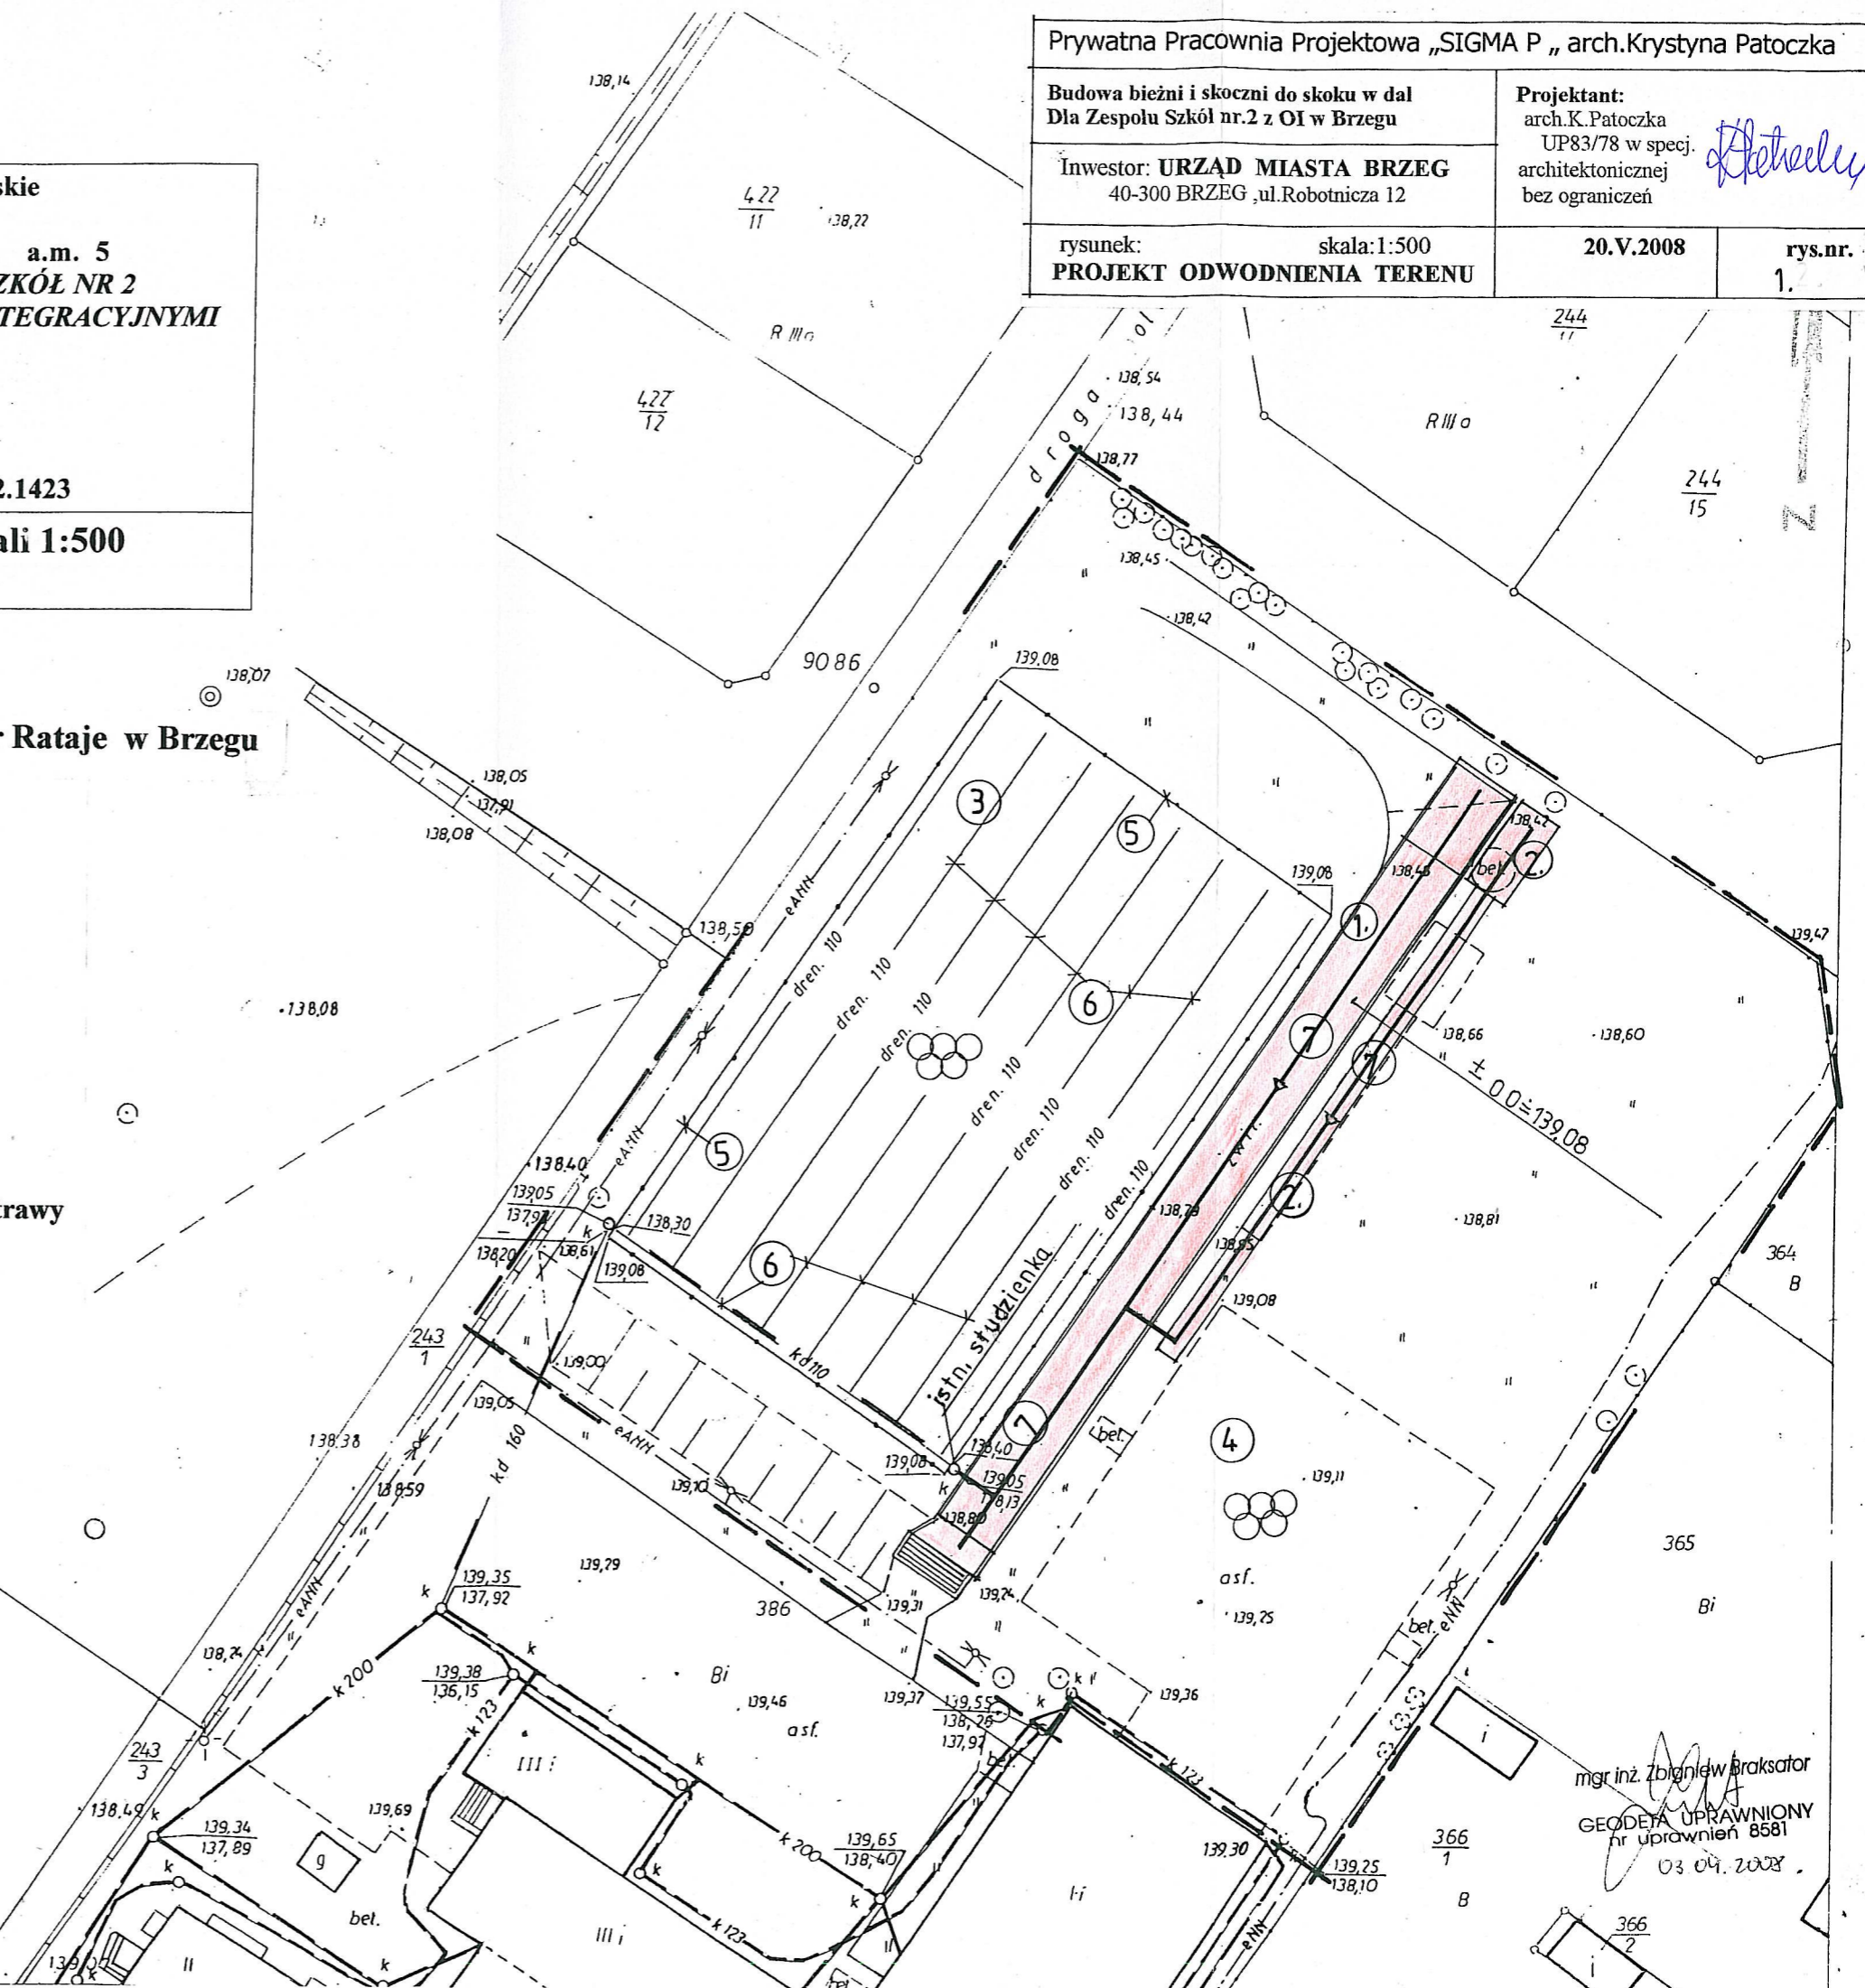

mgr inż. Zbigniew Braksator  
GEODETA UPRAWNIONY  
nr uprawnień 8581  
03 04. 2008