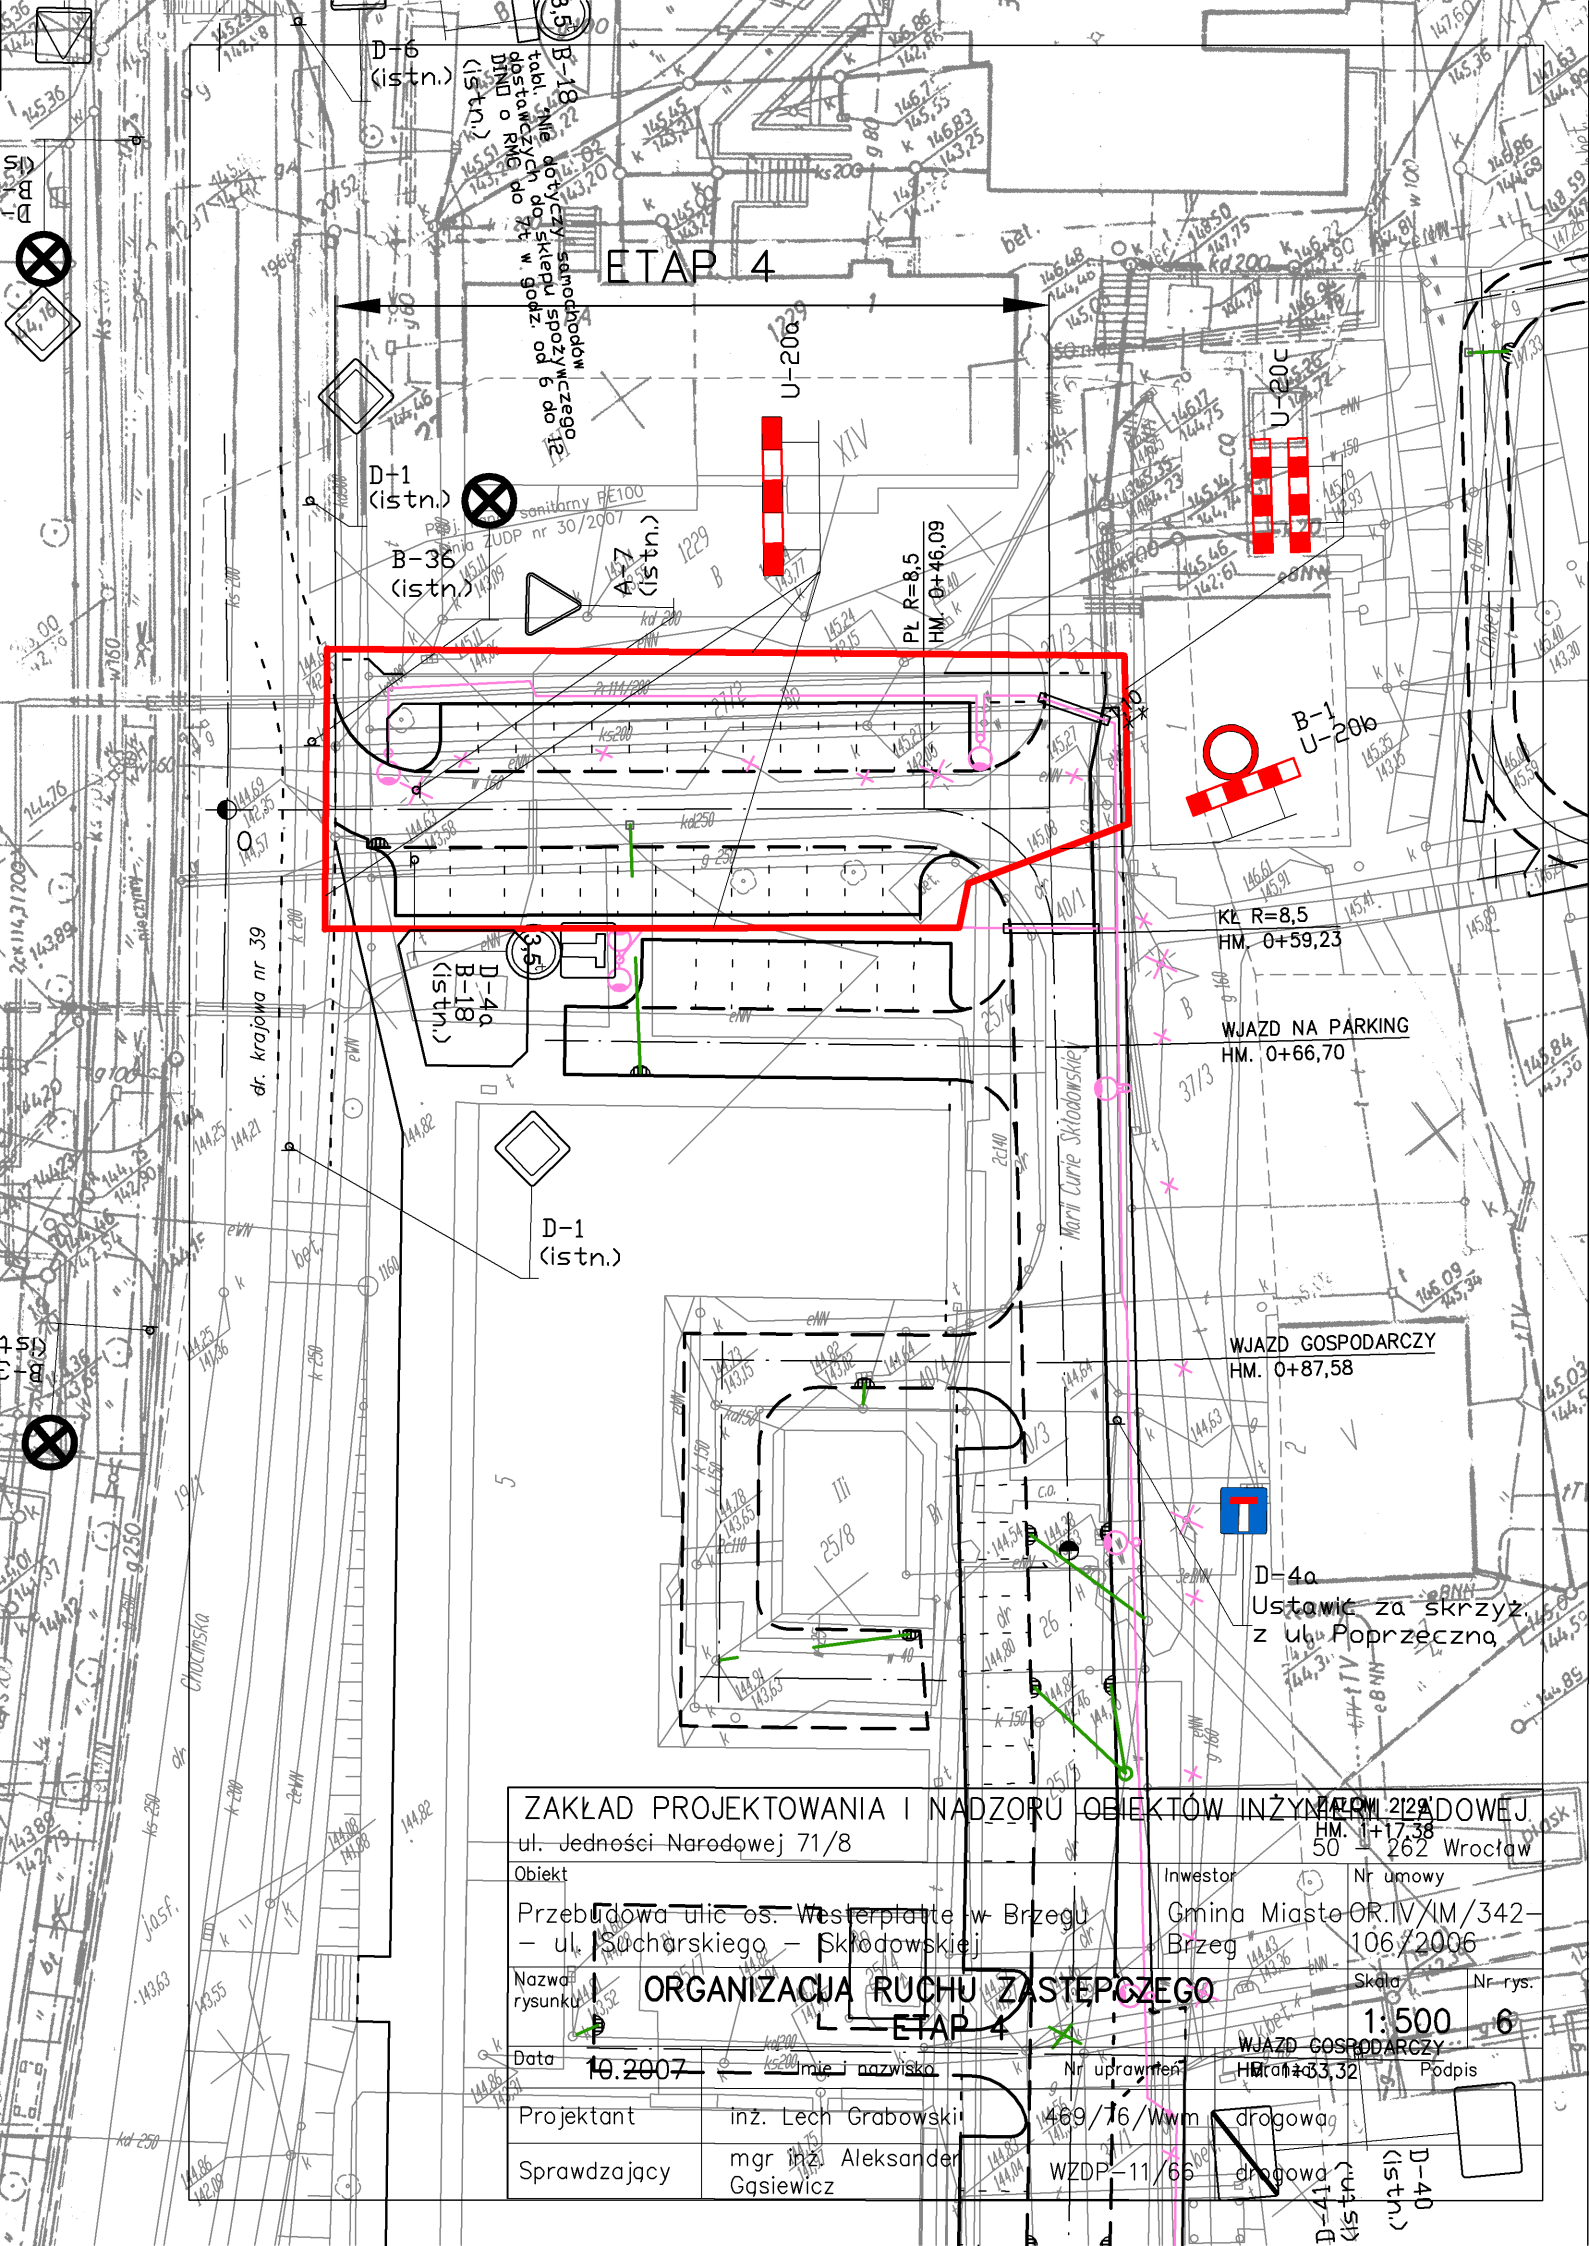

ZAKŁAD PROJEKTOWANIA I NADZORU OBIEKTÓW INŻYNIERYJNO-DROGOWEJ ul. Jedności Narodowej 71/8 50 – 262 Wrocław			
Obiekt Przebudowa ulic os. Westerplatte w Brzegu – ul. Sucharskiego – Skłodowskiej		Inwestor Gmina Miasto Brzeg	Nr umowy OR.IV/IM/342-106/2006
Nazwa rysunku ORGANIZACJA RUCHU ZASTĘPCZEGO – ETAP 4			Skala 1:500
			Nr rys. 6
Data 10.2007	Imię i nazwisko	Nr uprawnień	Podpis
Projektant	inż. Lech Grabowski	469/76/Wwm	drogowa
Sprawdzający	mgr inż. Aleksander Gąsiewicz	WZDP-11/66	drogowa