



UL. SUCHARSKIEGO – SKŁODOWSKIEJ (ODC. 2–KIERUNKOWY)

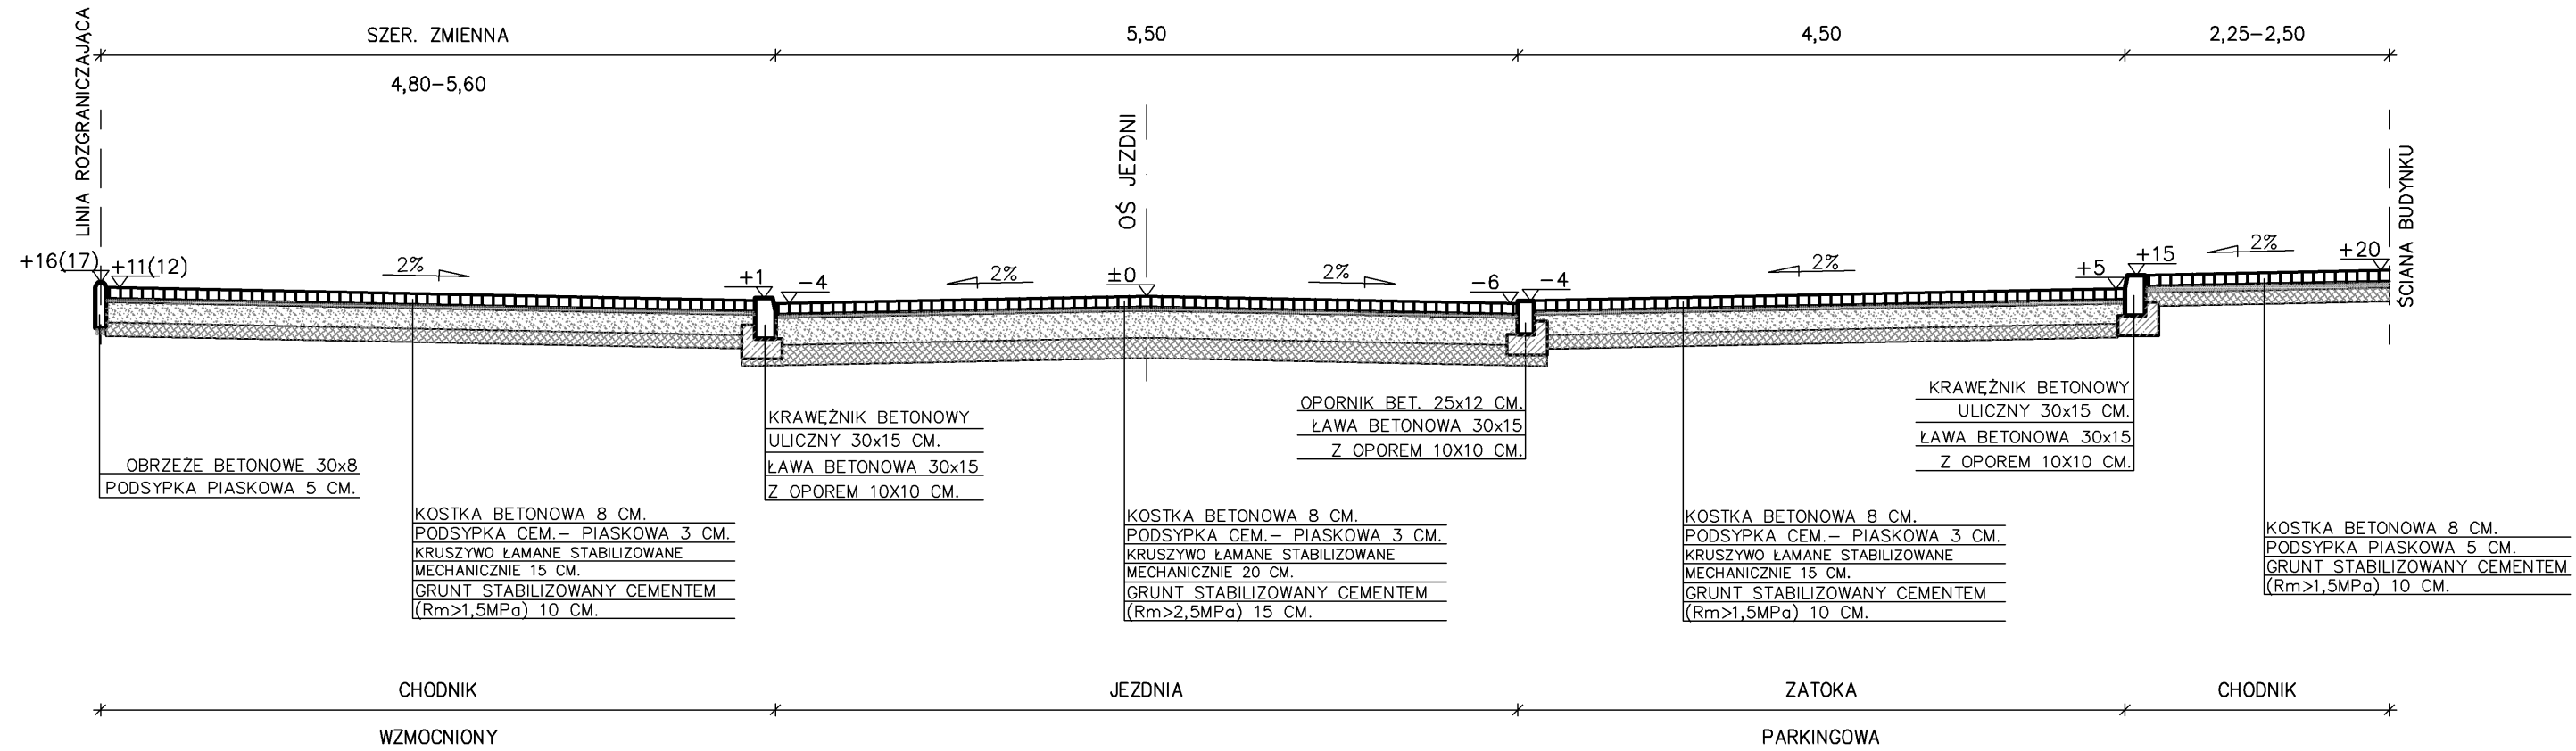

UL. SUCHARSKIEGO – SKŁODOWSKIEJ (ODC. 1–KIERUNKOWY)

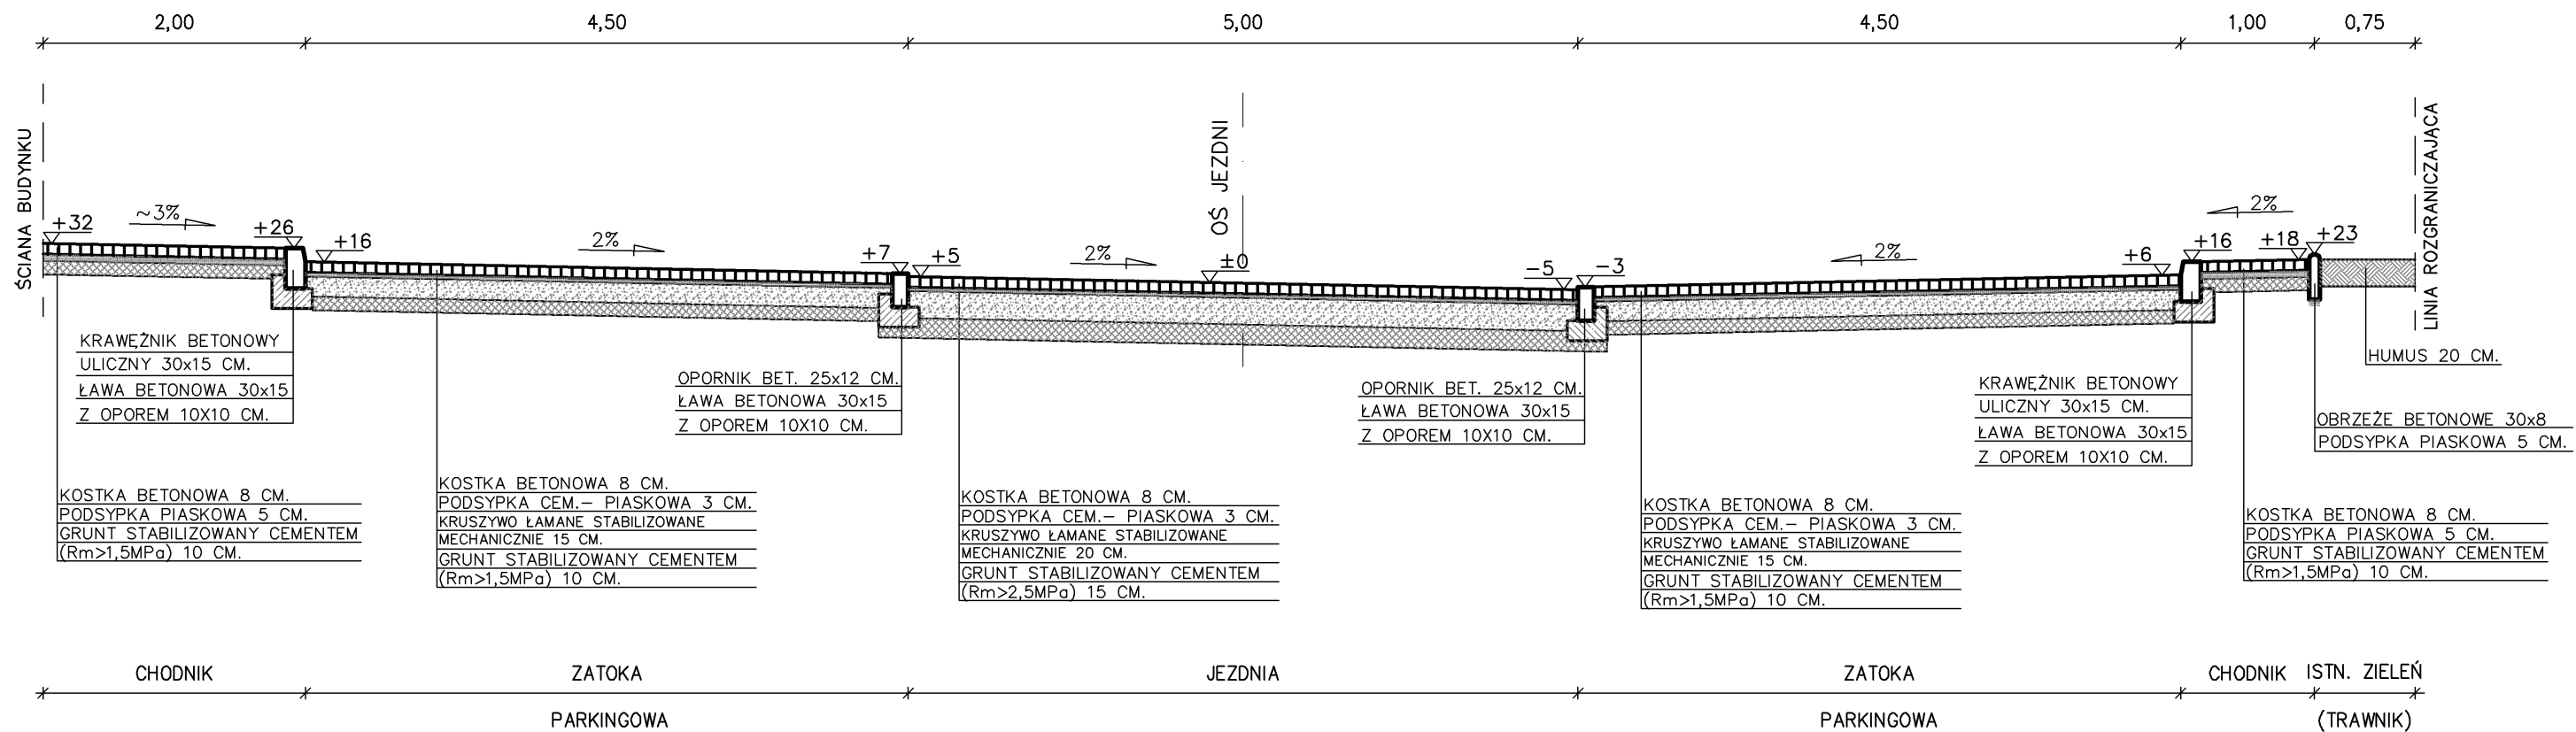

ZAKŁAD PROJEKTOWANIA I NADZORU OBIEKTÓW INŻYNIERII LADOWEJ		50 – 262 Wrocław	
ul. Jedności Narodowej 71/8	Nr umowy	OR.IV/IM/342-106/2006	
Przebudowa ulic os. Westerplatte w Brzegu – ul. Sucharskiego – Skłodowskiej	Investor	Gmina Miasto Brzeg	
Nazwa rysunku	Skala	Nr rys.	4
PRZEKROJE KONSTRUKCYJNE			
Data	imię i nazwisko	Nr uprawnień	Podpis
08.2007		469/76/Wwm	
Projektant	inż. Lech Grabowski		drogowa
Sprawdzający	mgr inż. Aleksander Gąsiewicz	WZDP-11/66	drogowa