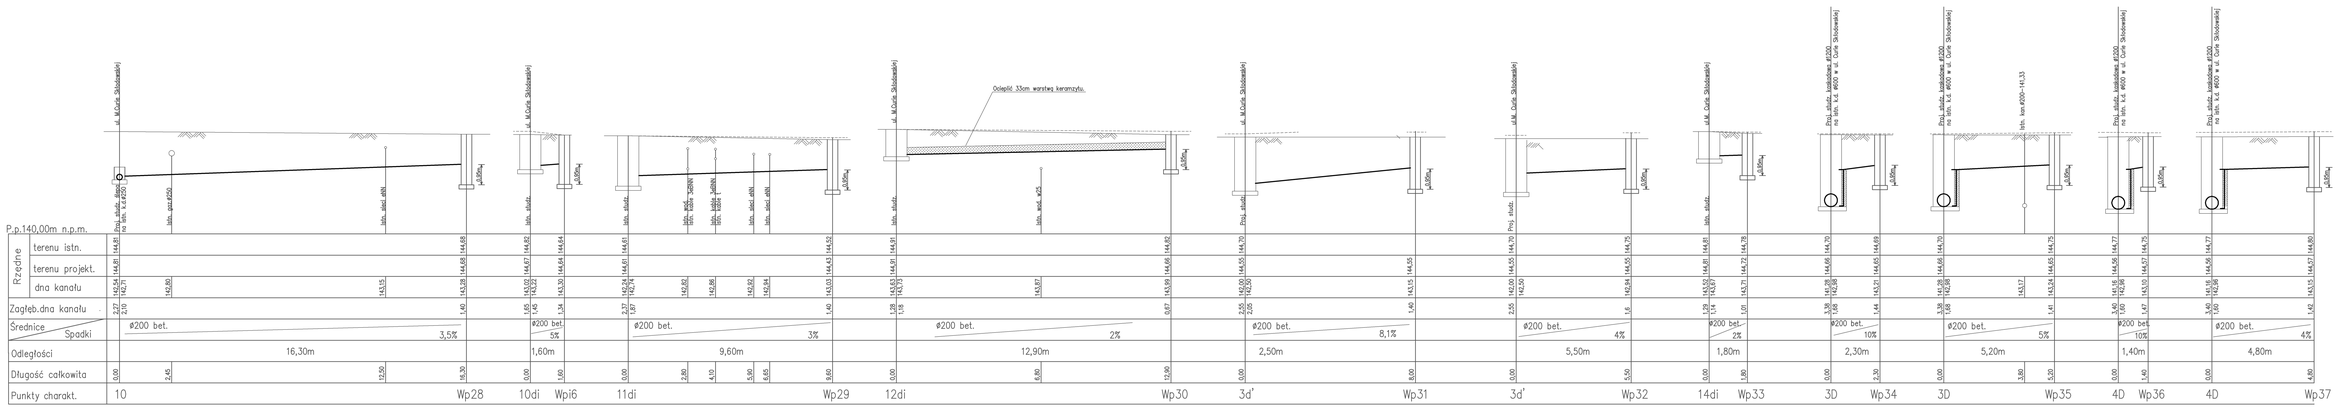
ul. M.Curie Skłodowskiej
Proj. studz. na istn. K.ø.400
istn. gaz ø250
istn. sieci eNN
istn. studz.
istn. sieci eNN
istn. sieci eNN
istn. sieci eNN