


# WYPOSAŻENIE ROZDZIELNI REB-01

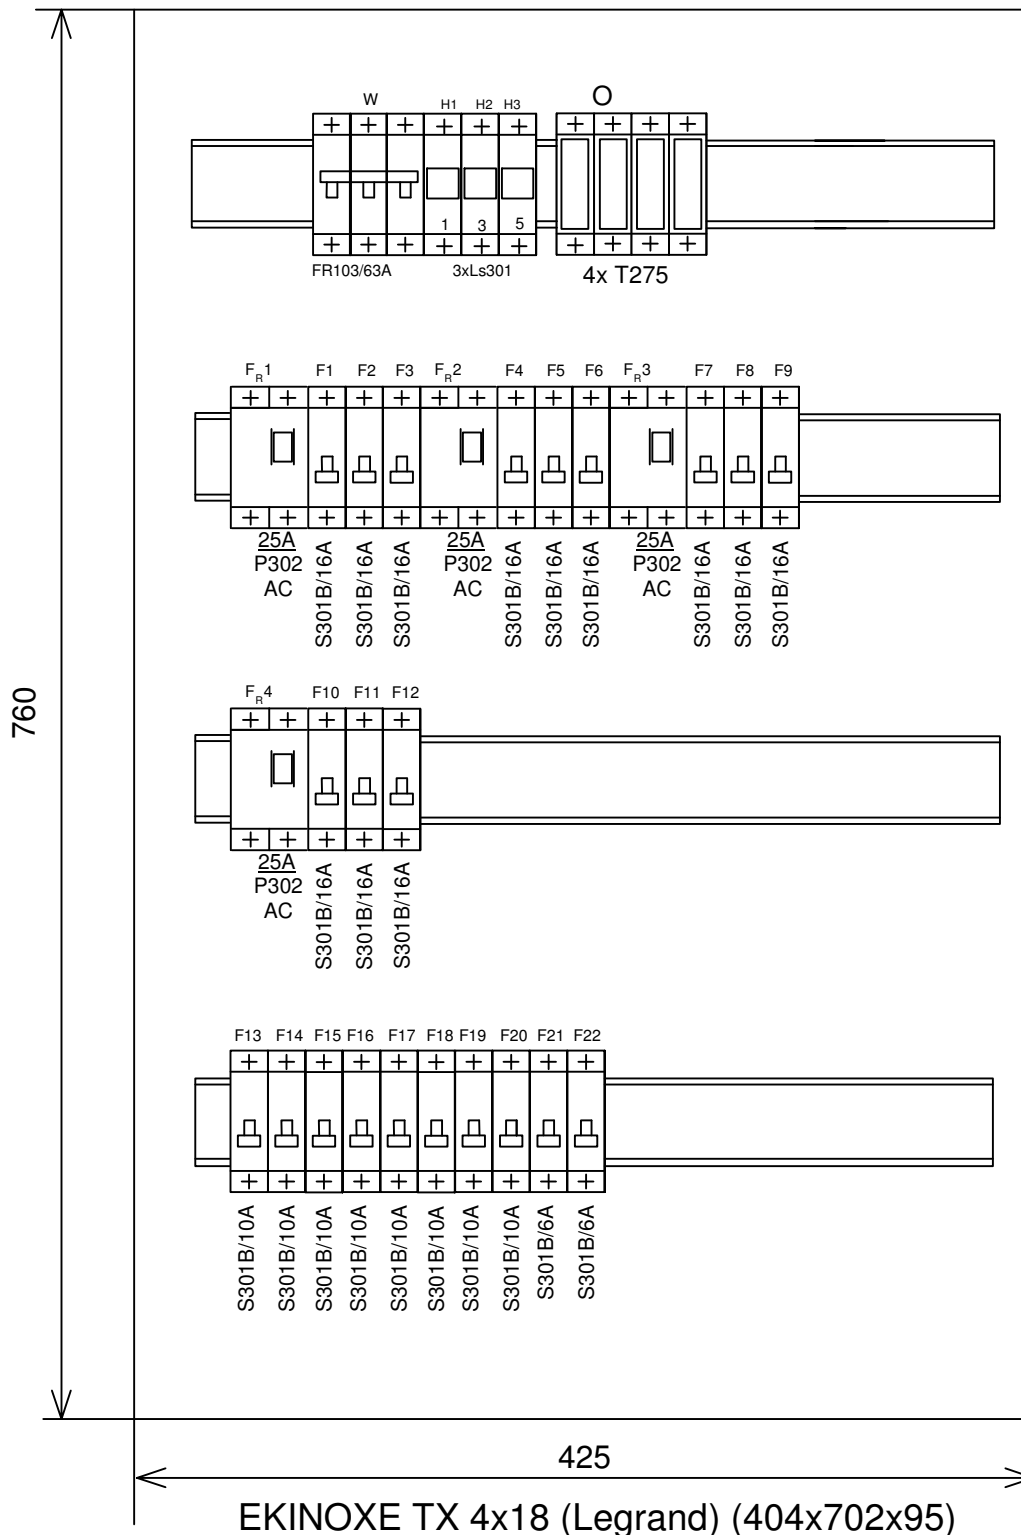

	URZĄD MIASTA BRZEG ul. Robotnicza 12	2008
	Obiekt: Urząd Miasta Brzeg.	
	<b>Temat:</b> Wyposażenie tablicy rozdzielczej REB-01	
PROJEKTANT	mgr inż. Janusz Winiarski	334/OP/94
SPRAWDZIŁ	inż. Szczepan Łukawiecki	64/OP/95
		Rys. 23a/E