


# WYPOSAŻENIE ROZDZIELNI RKB-02

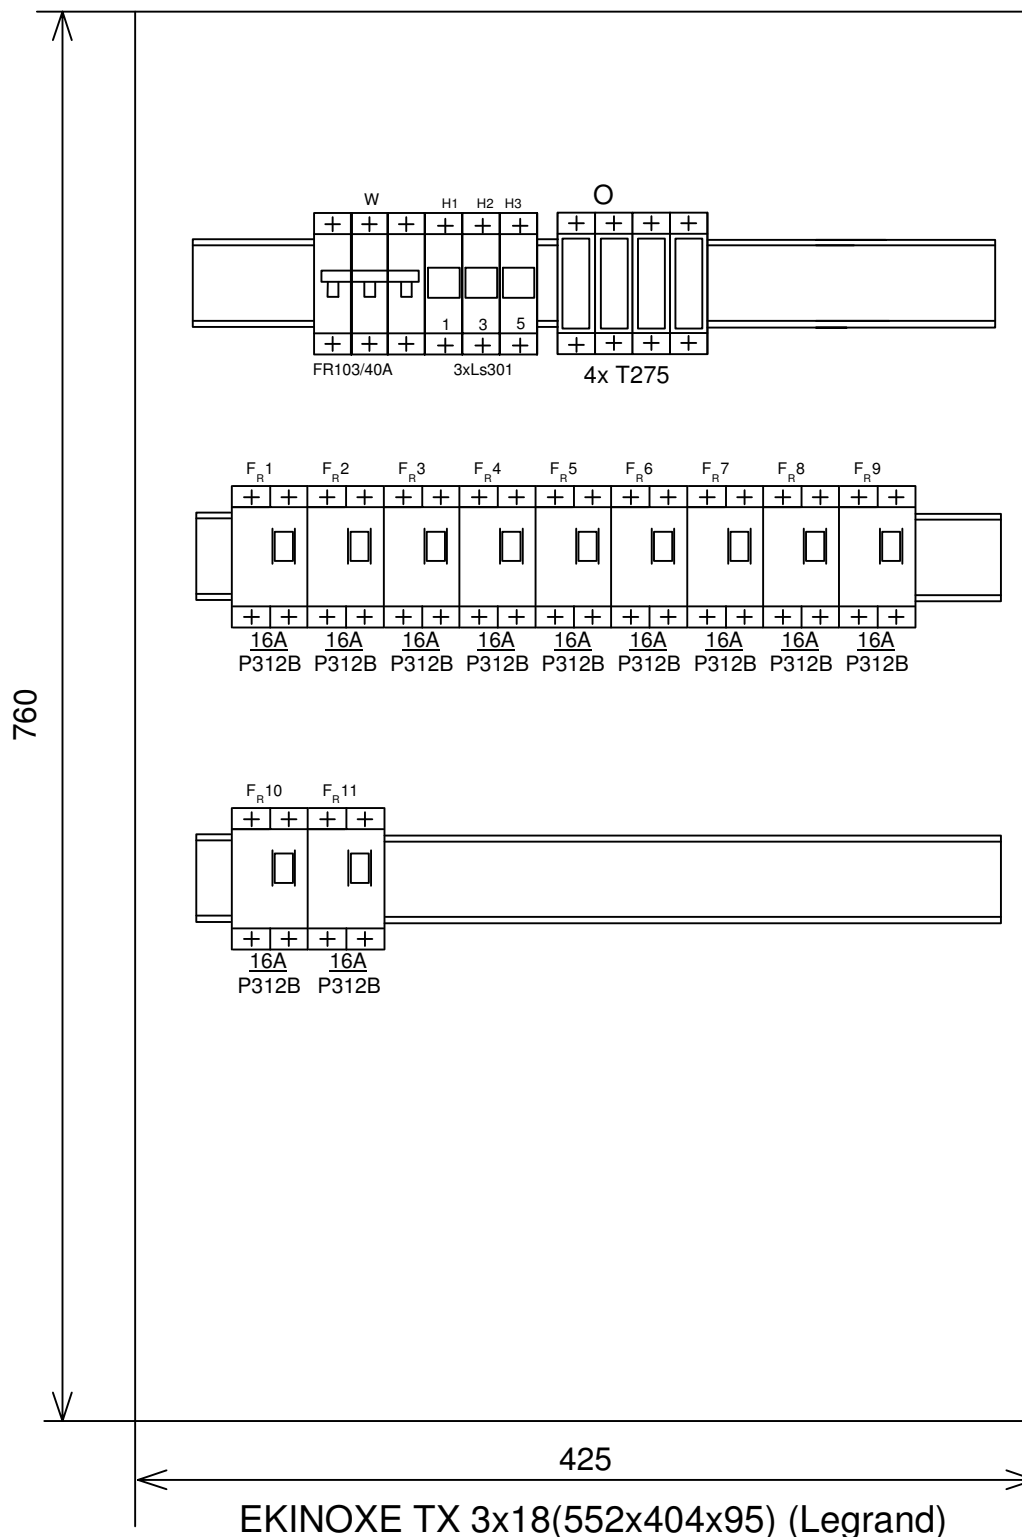

	URZĄD MIASTA BRZEG ul. Robotnicza 12	2008
	Obiekt: Urząd Miasta Brzeg.	
	<b>Temat: Wyposażenie tablicy rozdzielczej RKB-02</b>	
PROJEKTANT	mgr inż. Janusz Winiarski	334/OP/94
SPRAWDZIŁ	inż. Szczepan Łukawiecki	64/OP/95
		Rys. 26a/E