


URZĄD MIASTA budynek "A" - I piętro - część zabytkowa

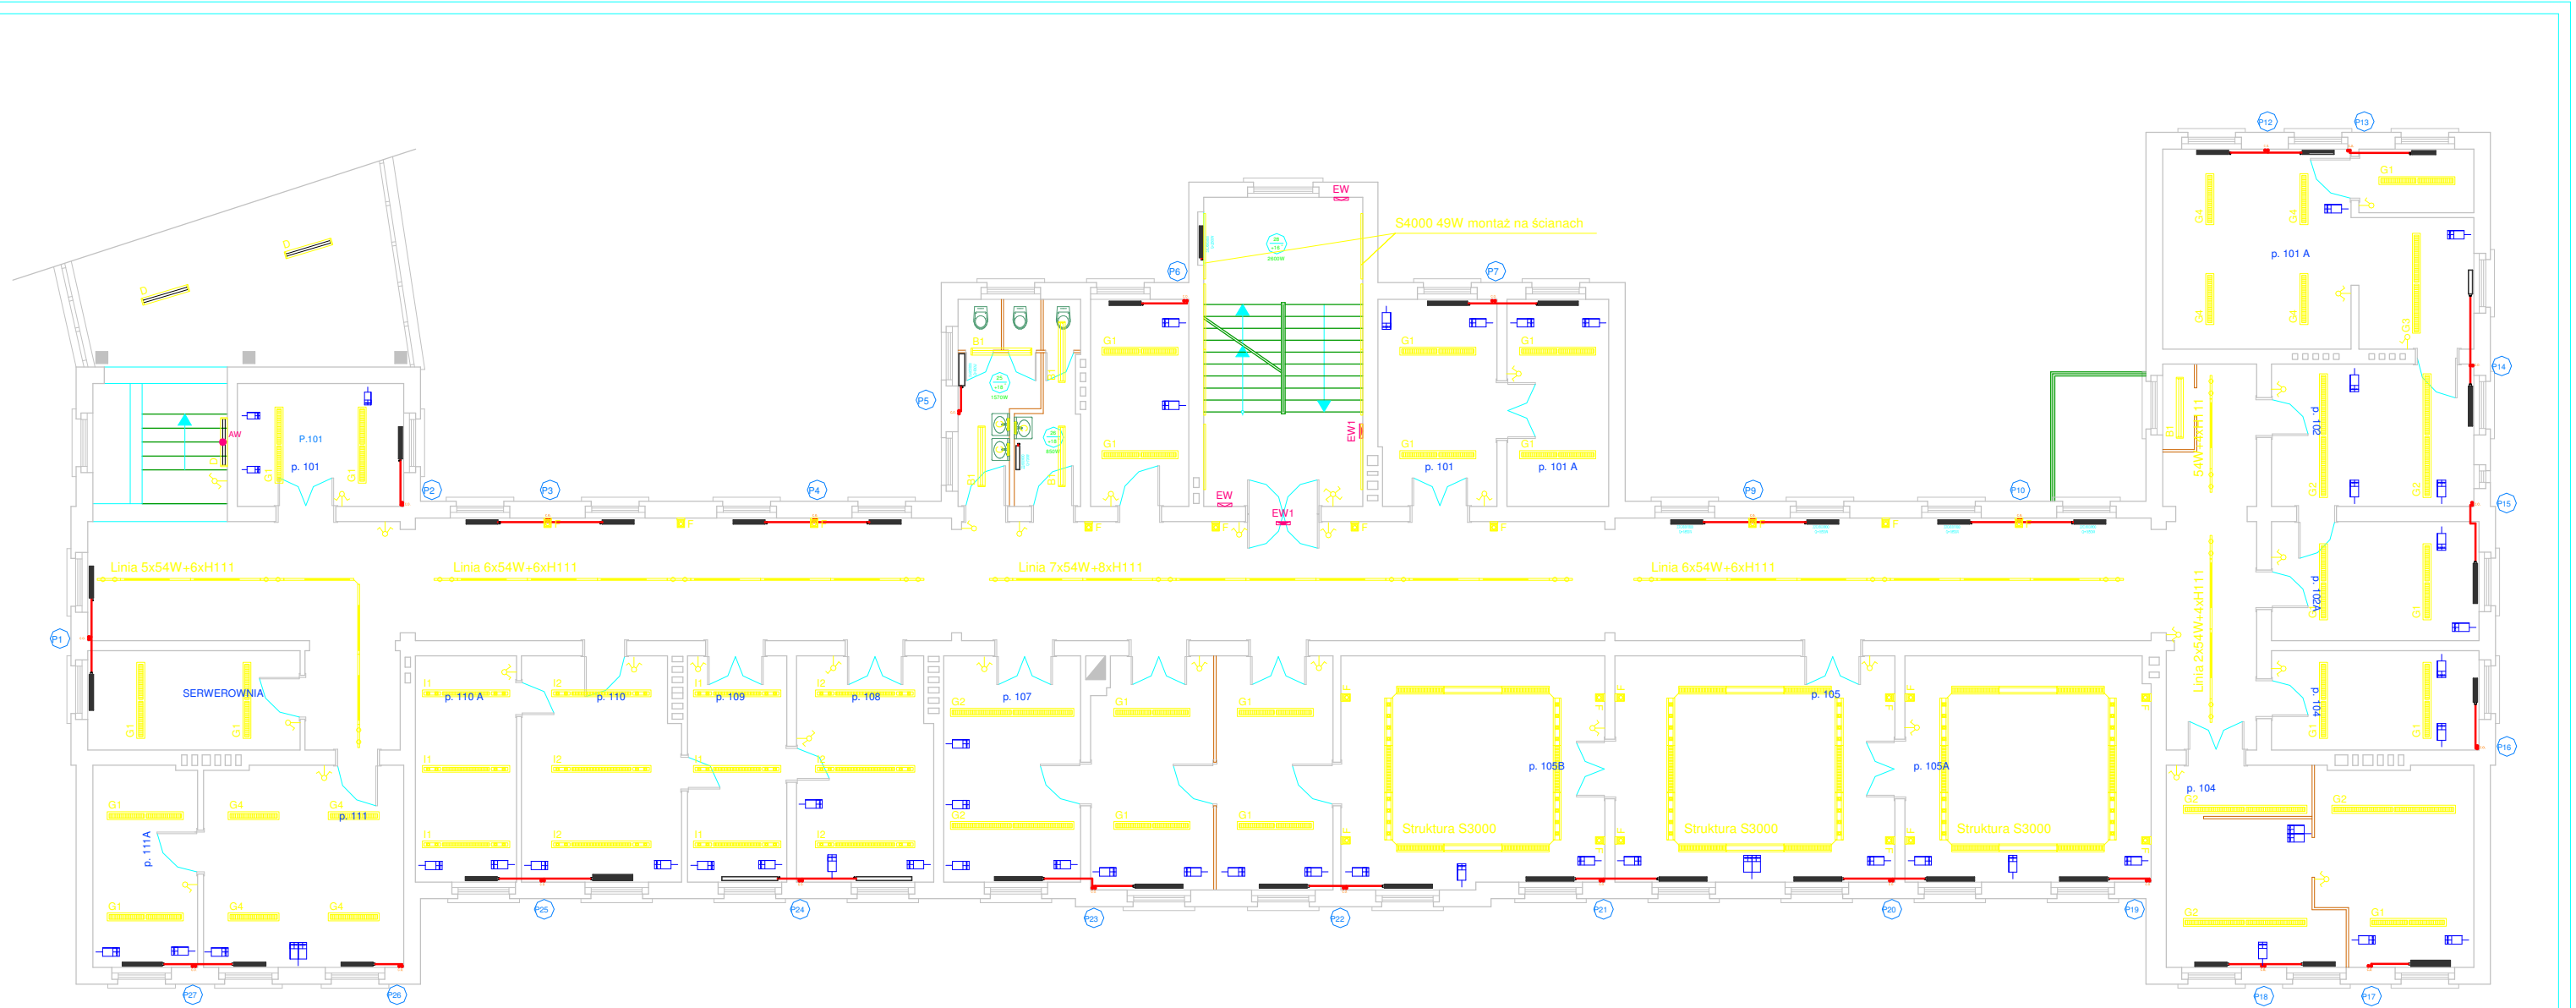

Podziałka	proj.	05.2008	J. Winiarski	Systemy i Sieci Komputerowe 46-166 Ligota Książęca 44 698667568
	rys.	05.2008	M. Nowakowicz	
	spr.			
Nr rysunku 05E	Temat	Plan instalacji oświetleniowej - budynek A I piętro.		
	Obiekt	Urząd Miasta Brzeg ul. Robotnicza 12		