


URZĄD MIASTA budynek "A"

- poddasze -

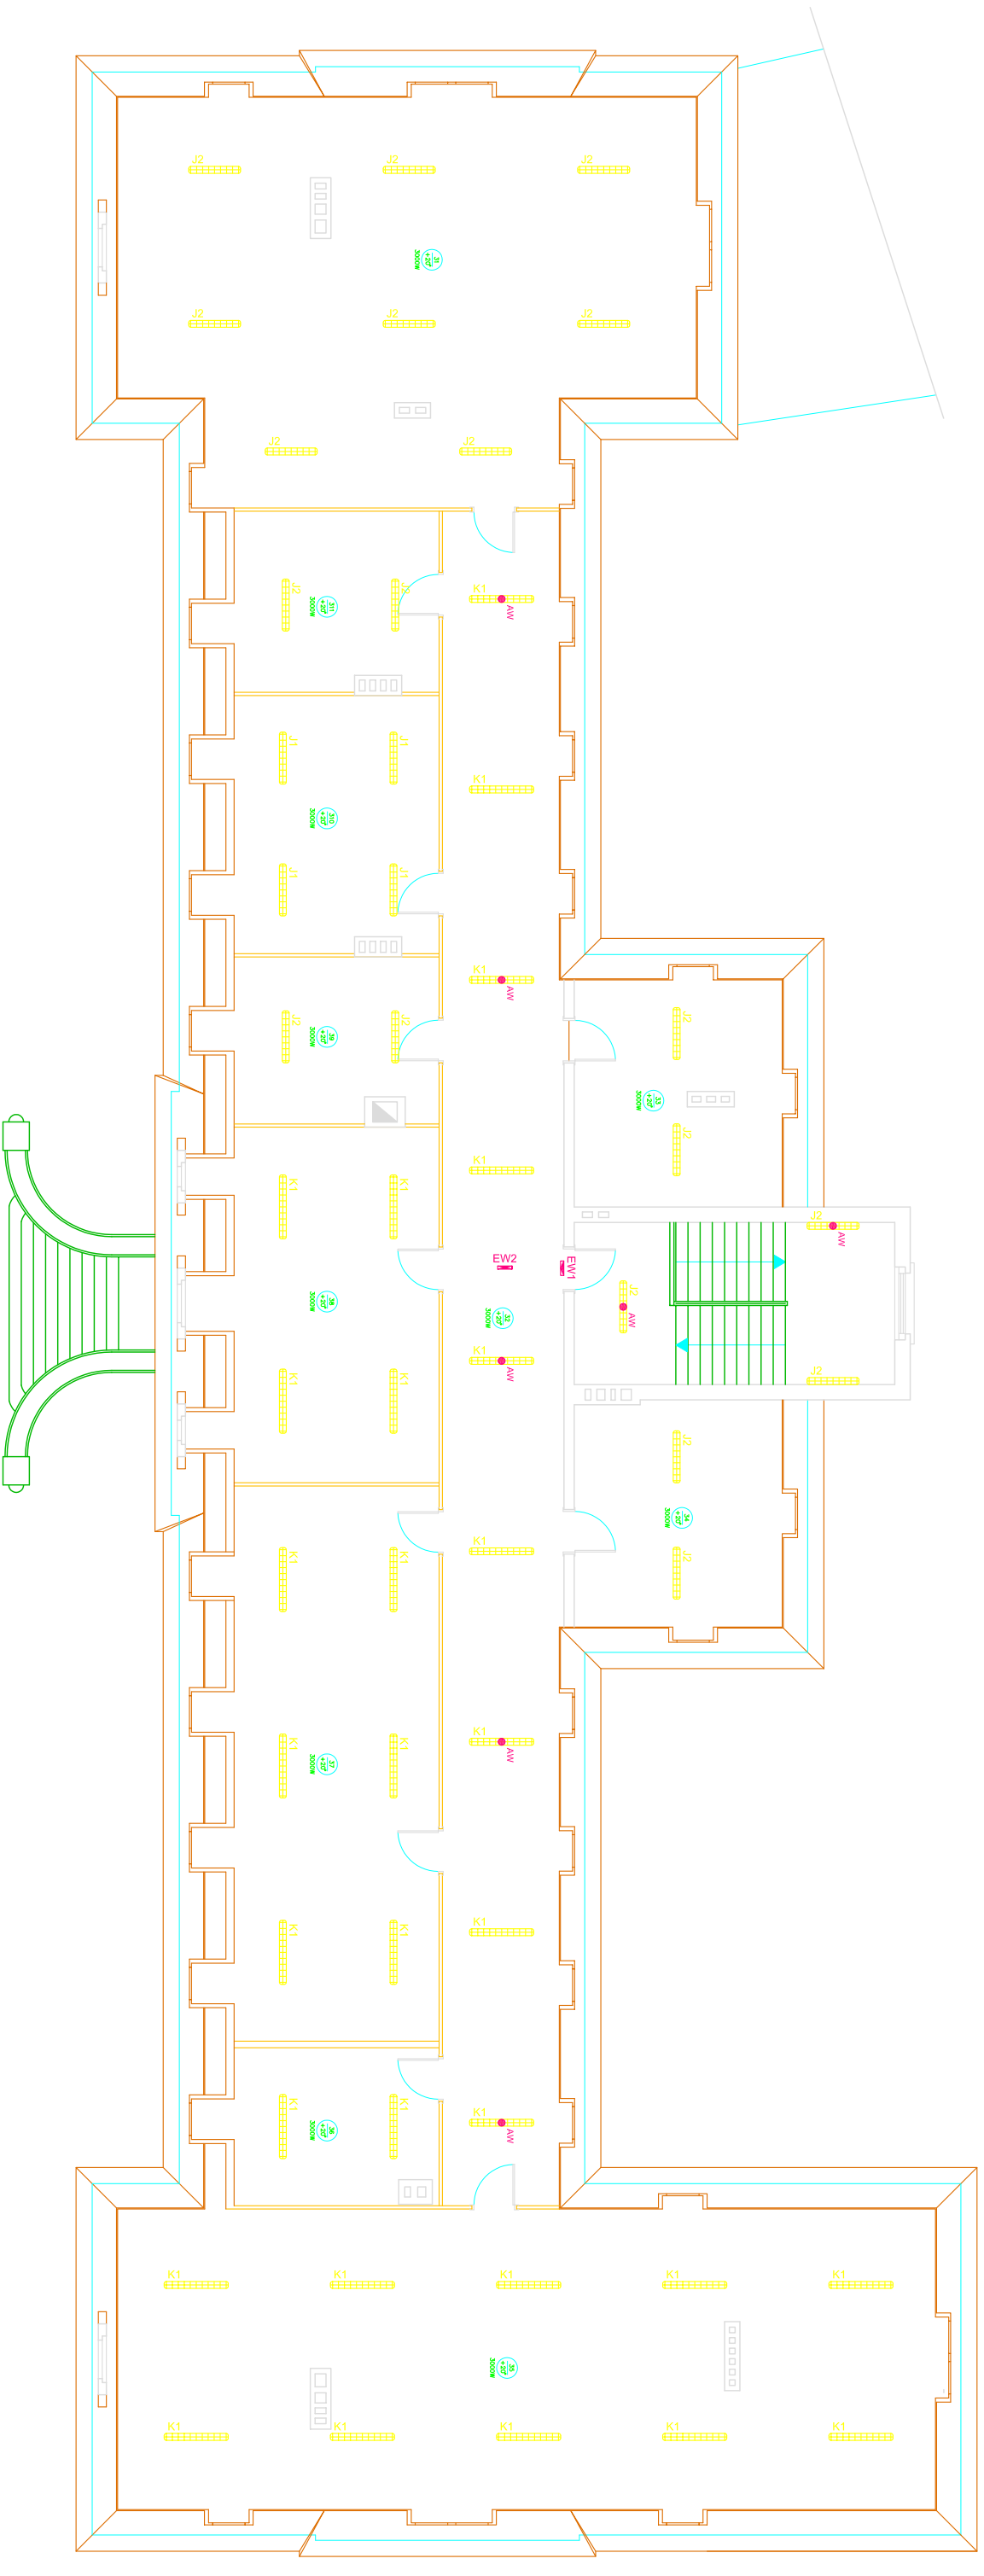

Nr rysunku 07E	Obiekt	Urząd Miasta Brzeg ul. Robotnicza 12
Podzielka	prof. r/s. sfp.	05.2008 05.2008 M. Nowakowicz
	Temat	Systemy i Sieci Komputerowe Plan instalacji oświetleniowej - budynek A I poddasze.
		46-166 Ligota Książęca 44 698667568