


URZĄD MIASTA budynek "B"

- piwnice -

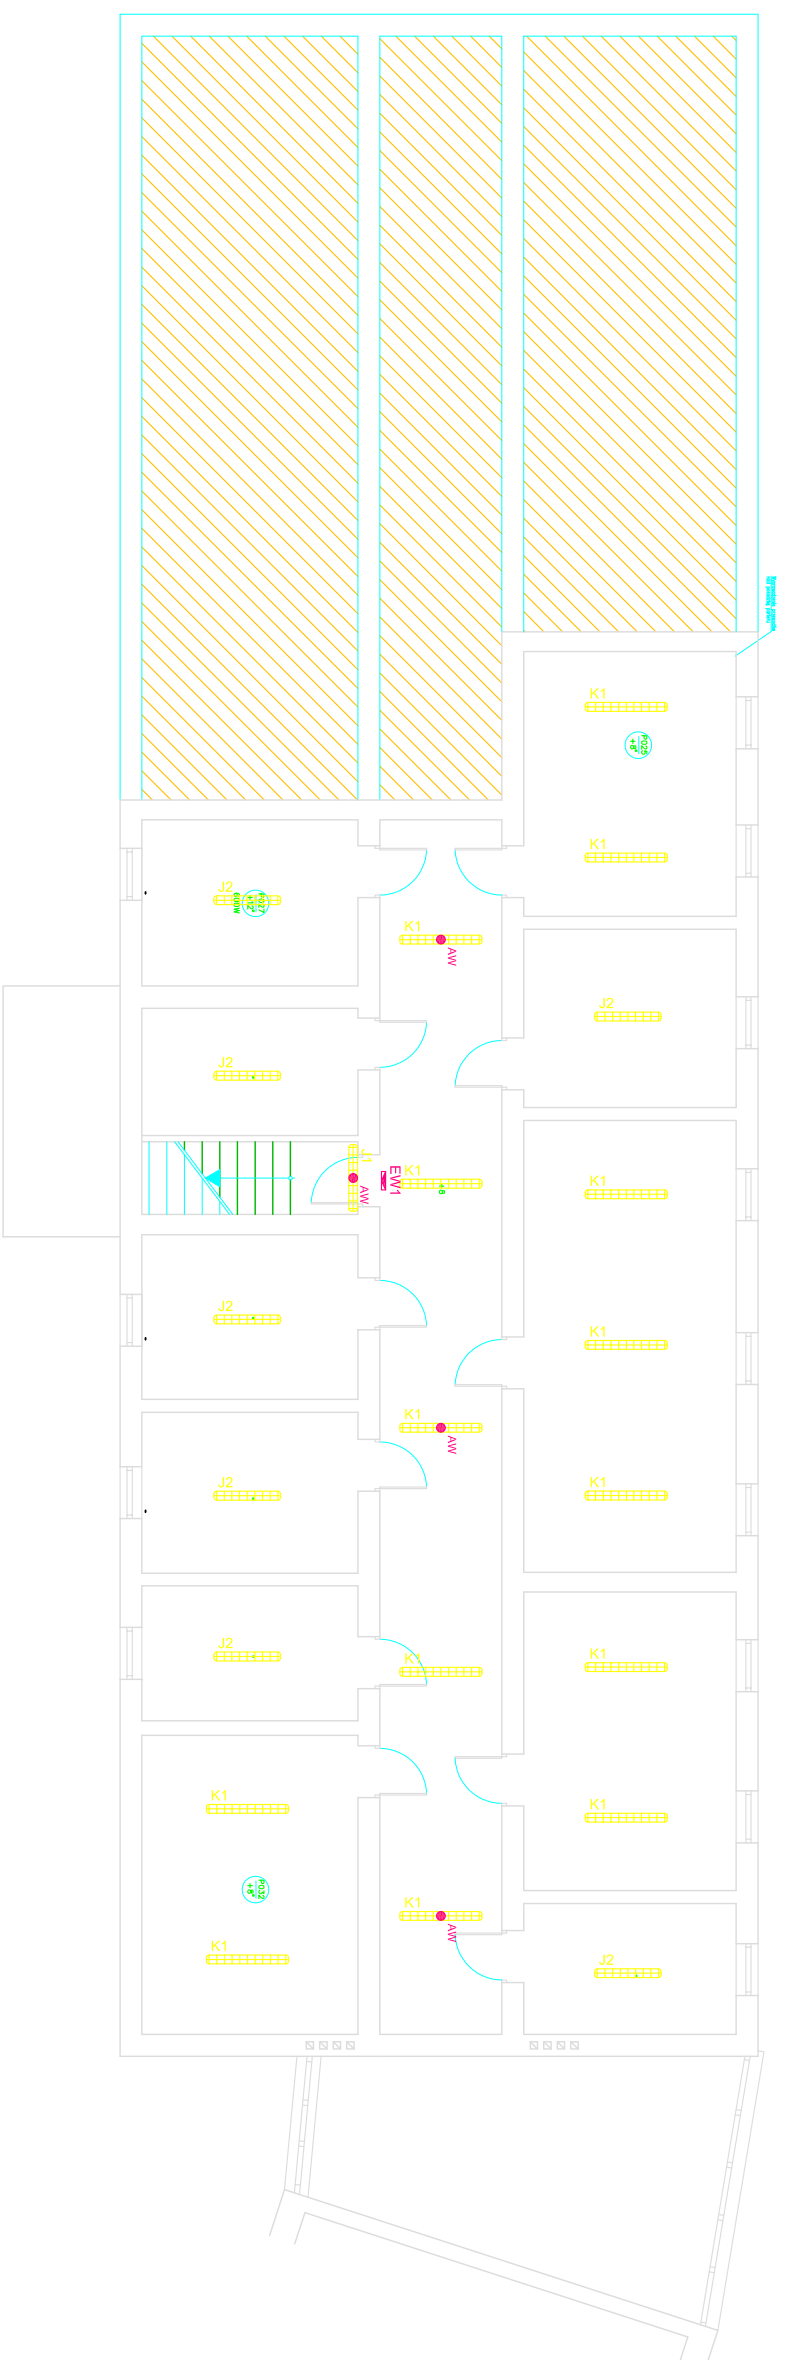

Podziałka	prof.	05.2008	J. Winiarski	Systemy i Sieci Komputerowe
	rys.	05.2008	M. Nowakowicz	
Nr rysunku 08E	Objekt			
Temat		Plan instalacji oświetleniowej - budynek B piwnice.		
Nr rysunku 08E		Objekt		
		Urząd Miasta Brzeg ul. Robotnicza 12		