


URZĄD MIASTA budynek "B"

- II piętro -

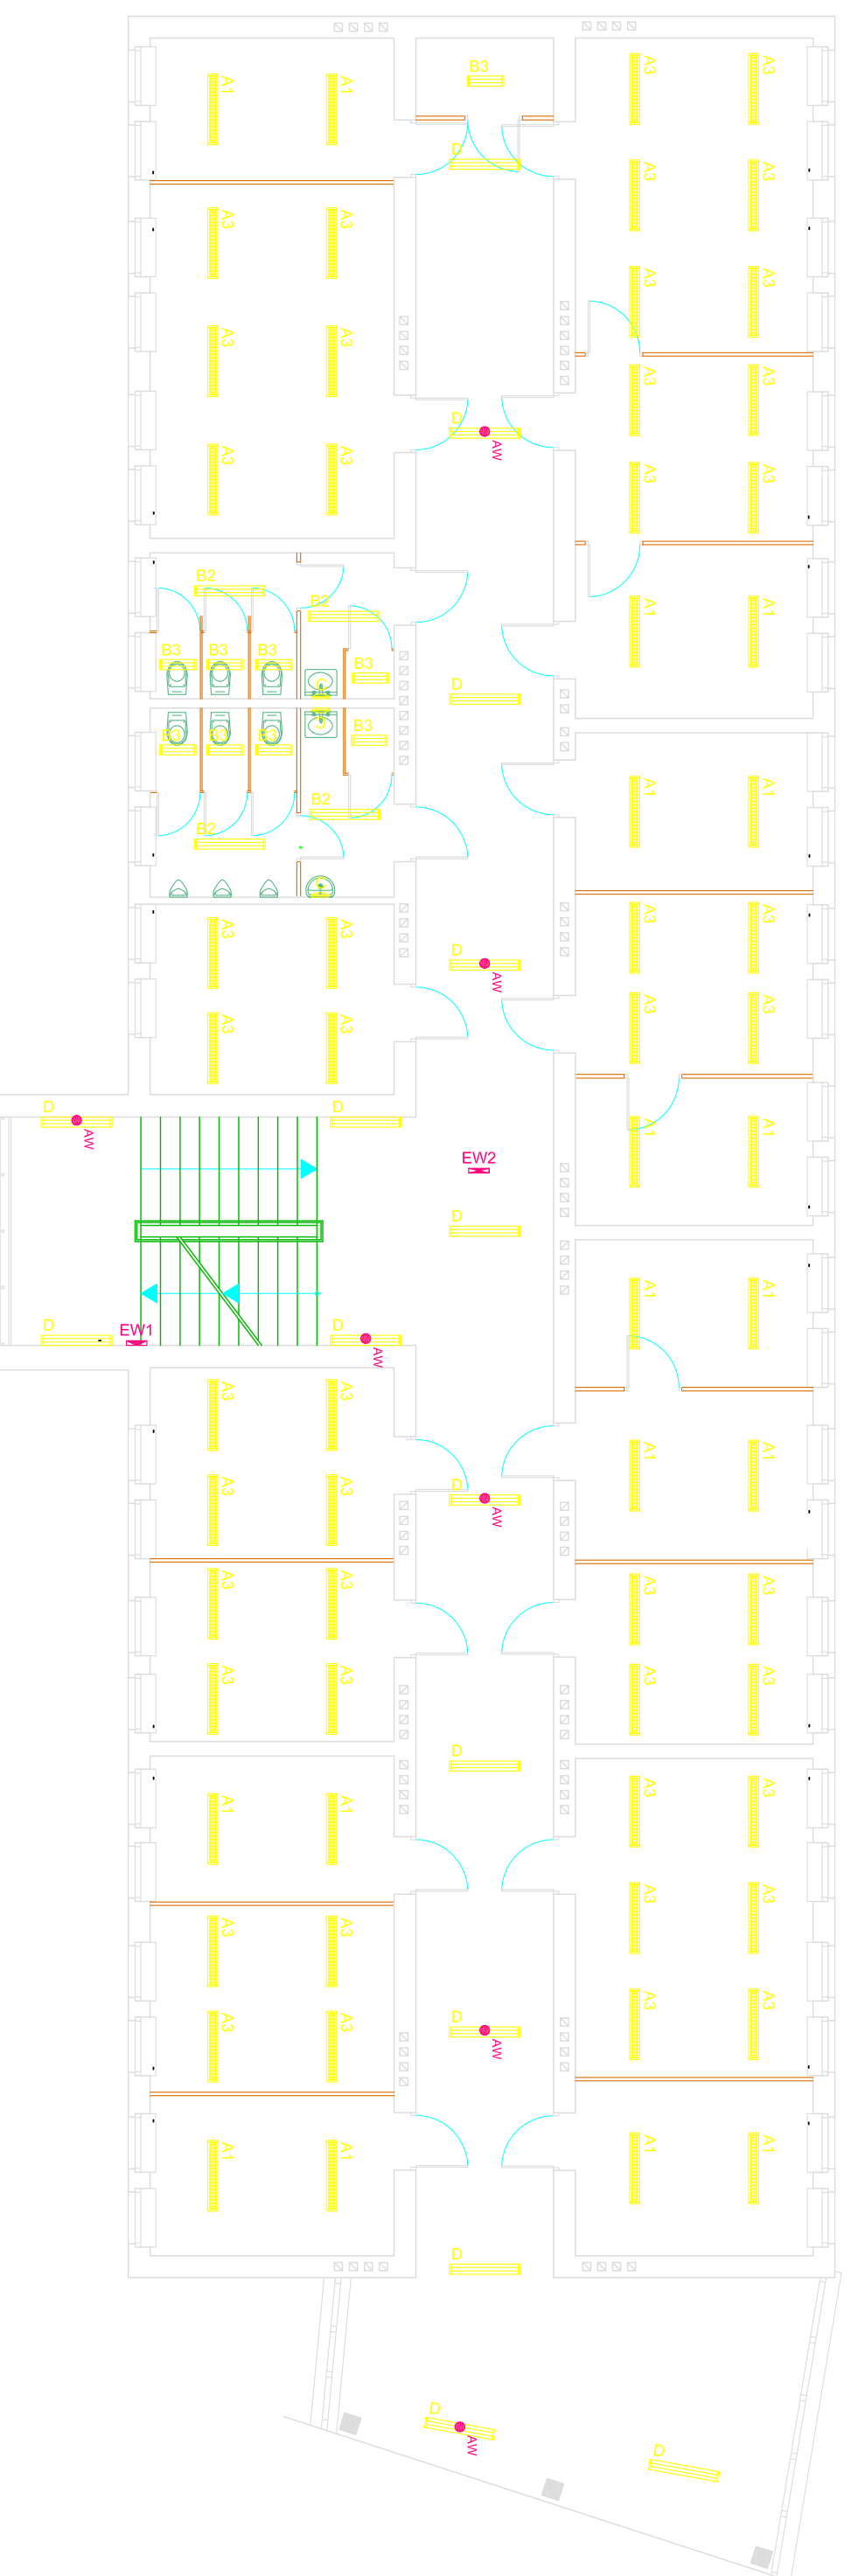

Podziałka	proj.	05.2008	J. Winiarski	Systemy i Sieci Komputerowe
	rys.	05.2008	M. Nowakowicz	
Nr rysunku 11E	Objekt	Urząd Miasta Brzeg ul. Robotnicza 12		
	Temat	Plan instalacji oświetleniowej - budynek II piętro.		
spr.		698667568		