


URZĄD MIASTA budynek "B"

- III piętro -

h=2,70
całość
tylko dwa pokoje w których są gniazda komputerowe

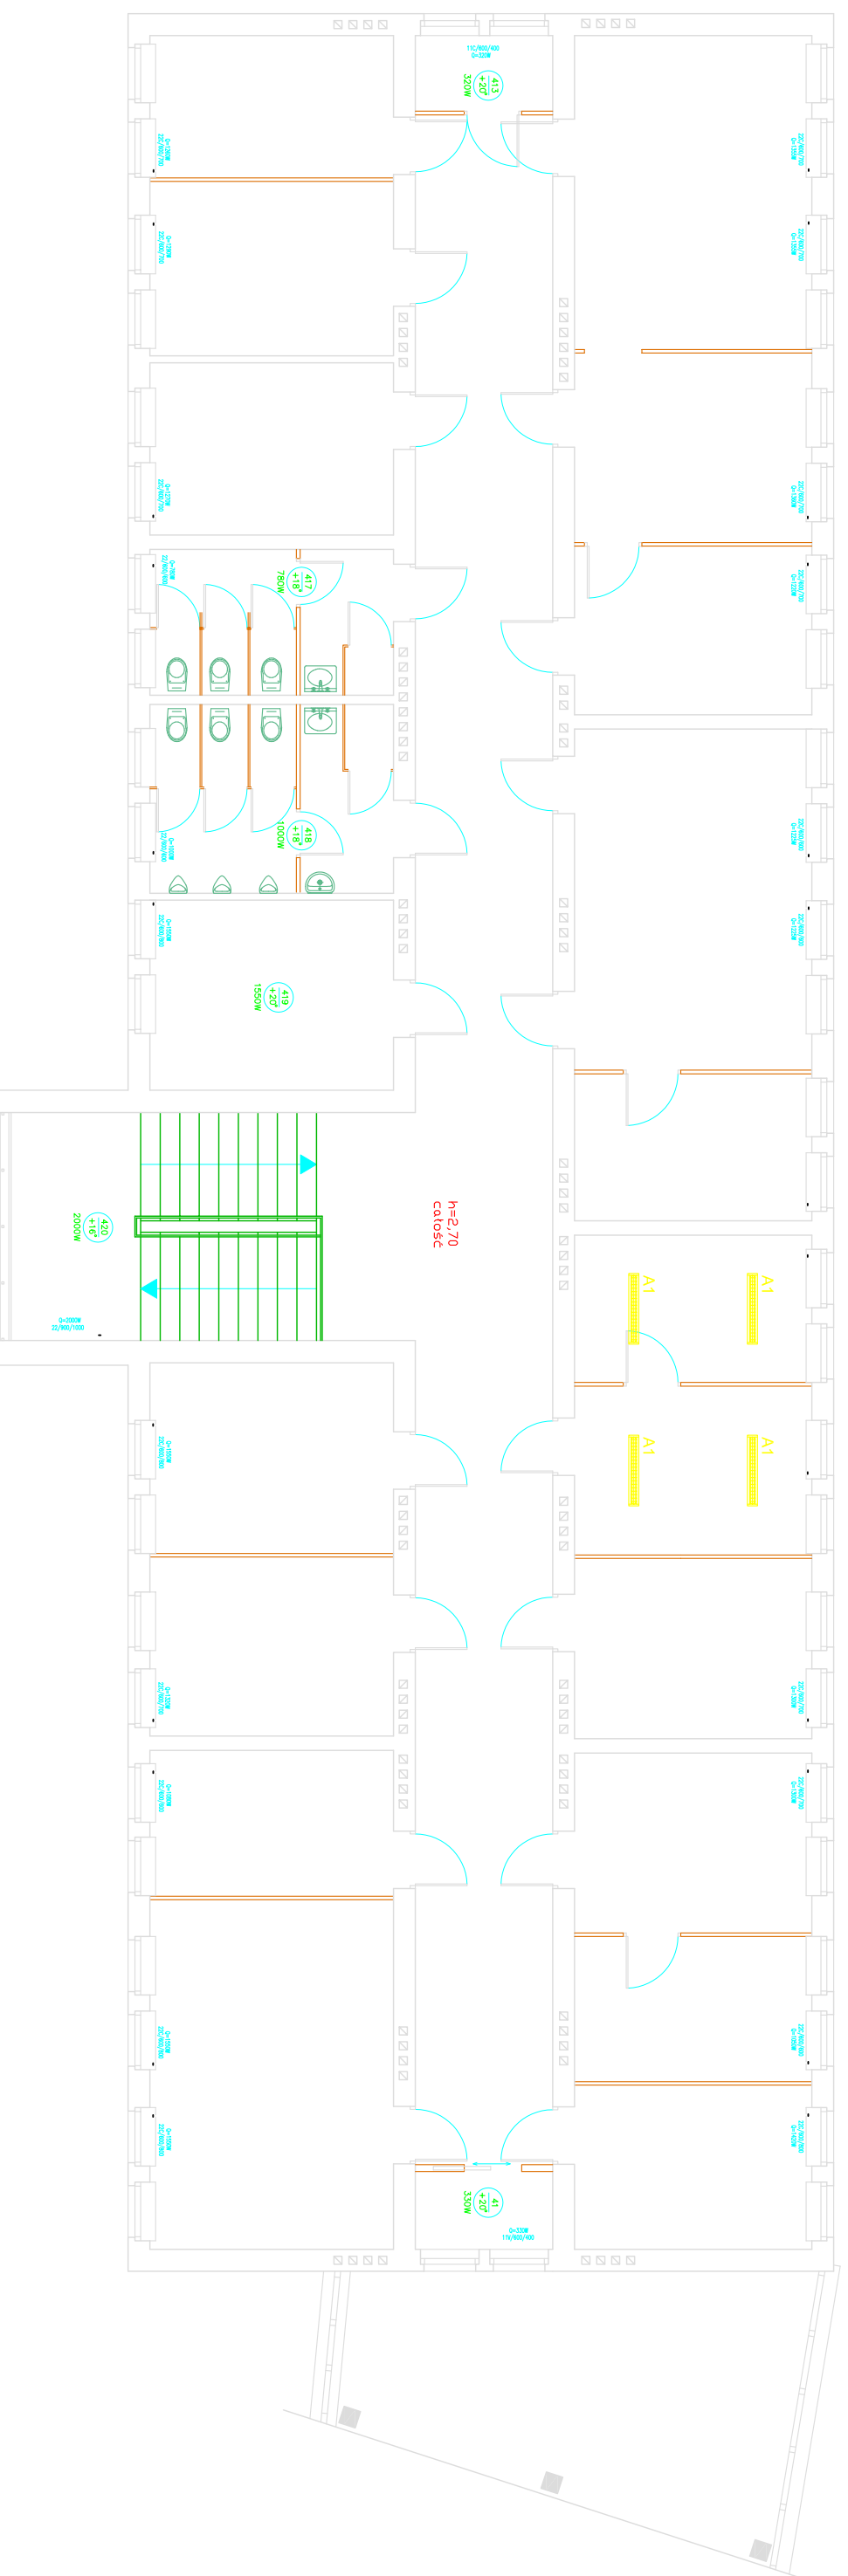

Podziałka	proj.	05.2008	J. Winiarski	Systemy i Sieci Komputerowe
	rys.	05.2008	M. Nowakowicz	
Nr rysunku 13E	Objekt	Urząd Miasta Brzeg ul. Robotnicza 12		
	Temat	Plan instalacji oświetleniowej - budynek III piętro.		
SPR.		698667568		