


SCHEMAT TABLICY ROZDZIELECZEJ REB-02 (II piętro)

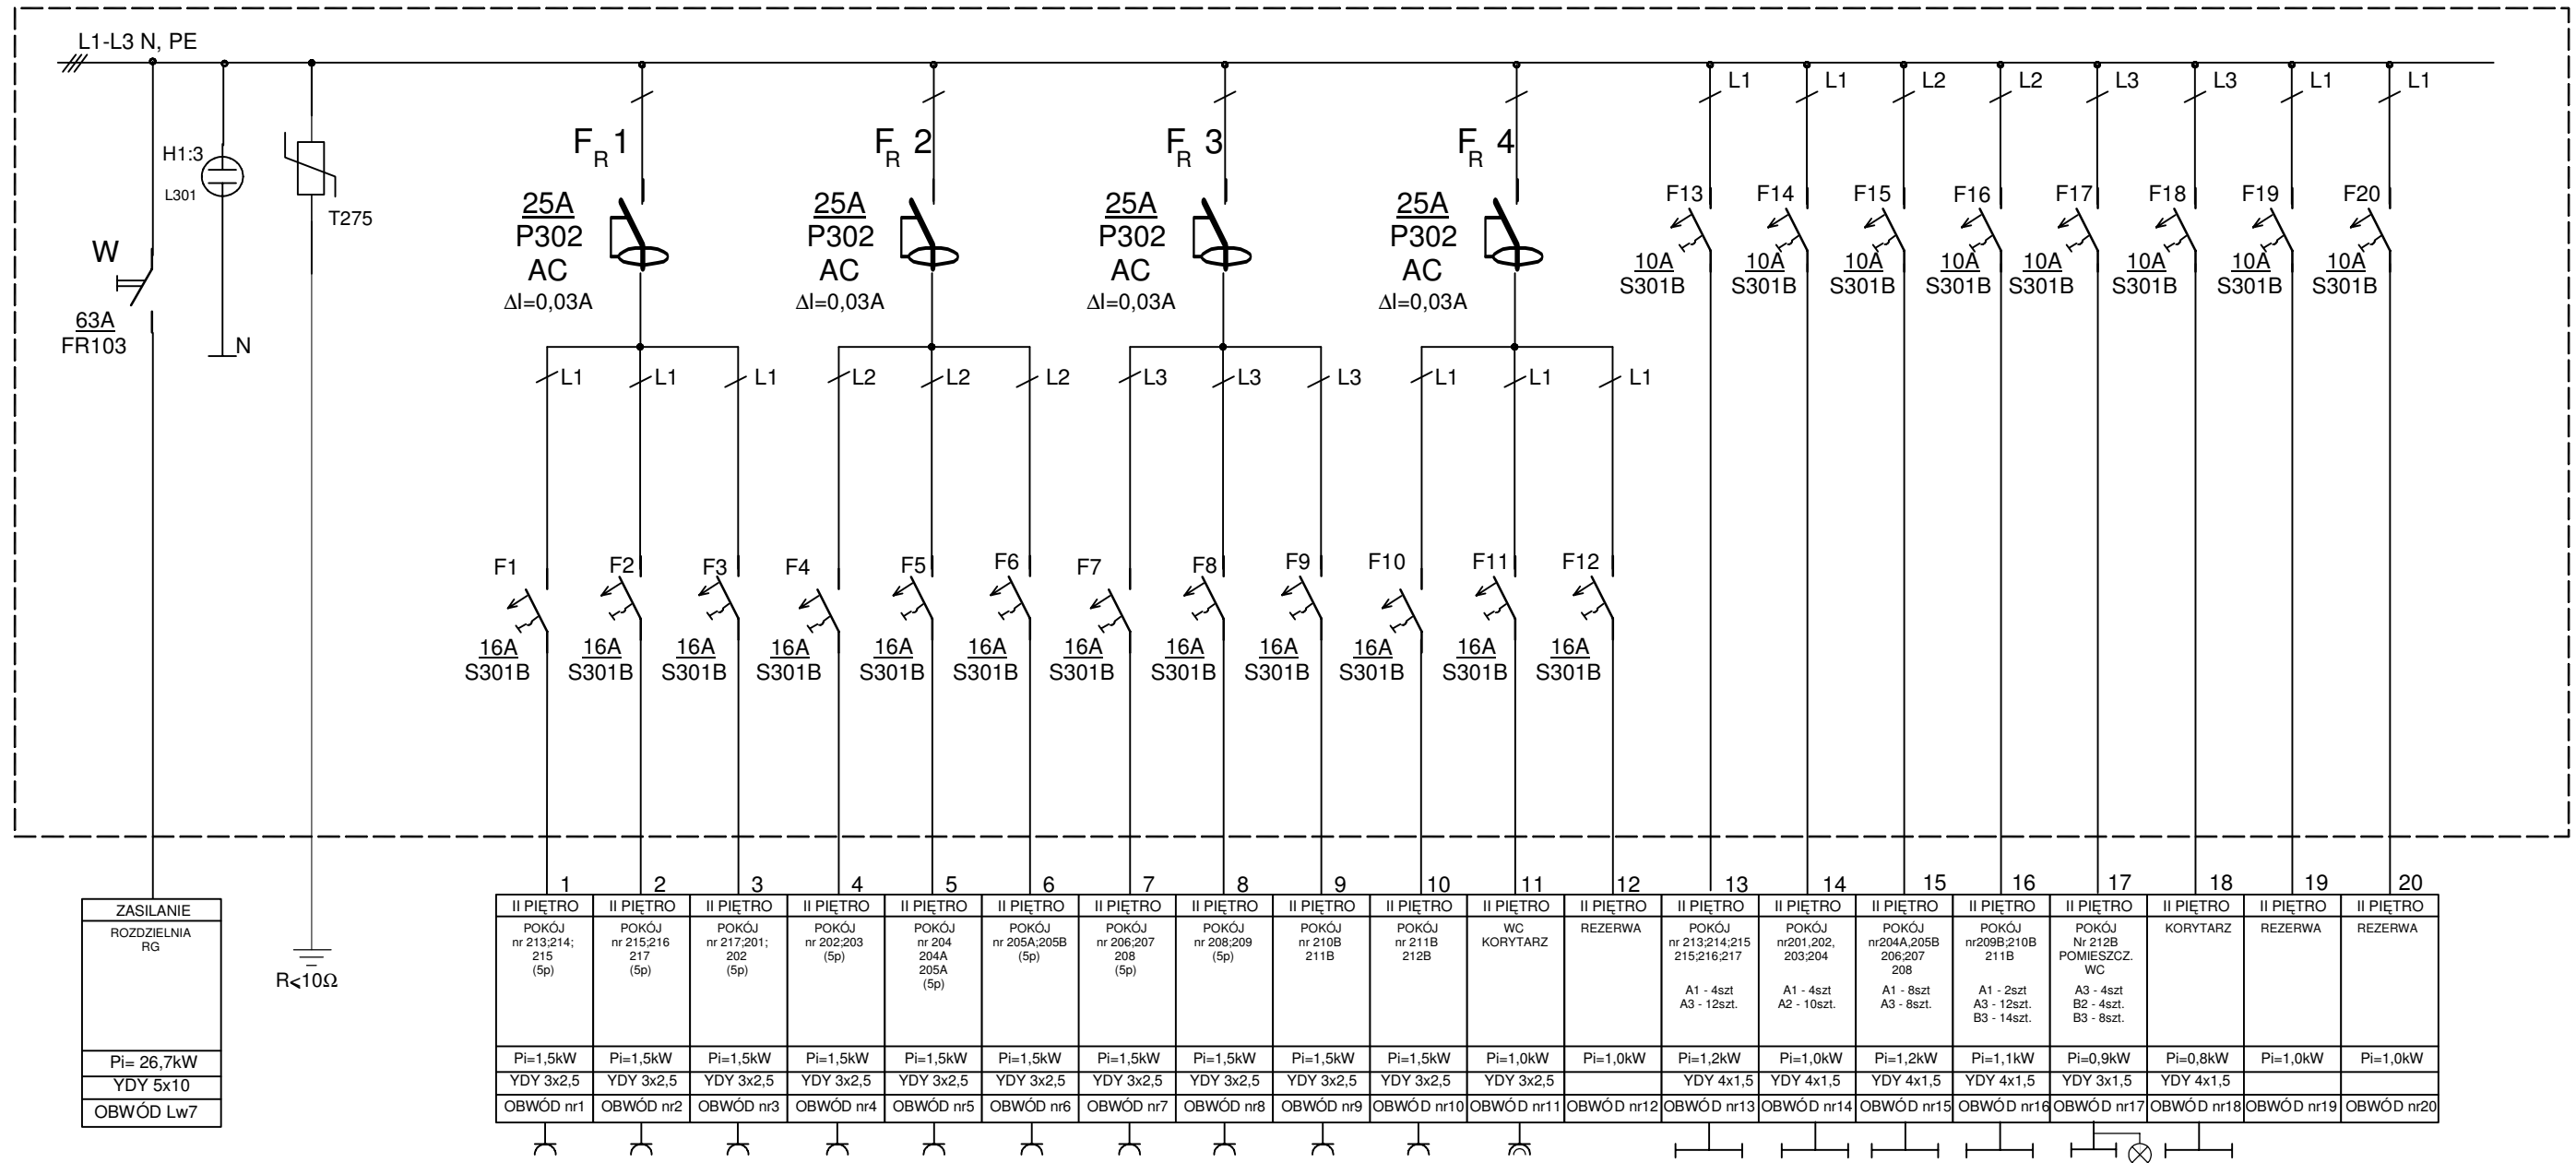

TN-S

SZYBKIE WYŁĄCZENIE

Pi = 26,7kW
Ps = 13,35kW
Is = 20,7 A

	URZĄD MIASTA BRZEG ul. Robotnicza 12	2008
Obiekt: Urząd Miasta Brzeg.		
Temat: Schemat tablicy rozdzielczej REB-02		
PROJEKTANT	mgr inż. Janusz Winiarski	334/OP/94
SPRAWDZIŁ	inż. Szczepan Łukawiecki	64/OP/95
		Rys. 25/E