


WYPOSAŻENIE TABLICY RKA-02

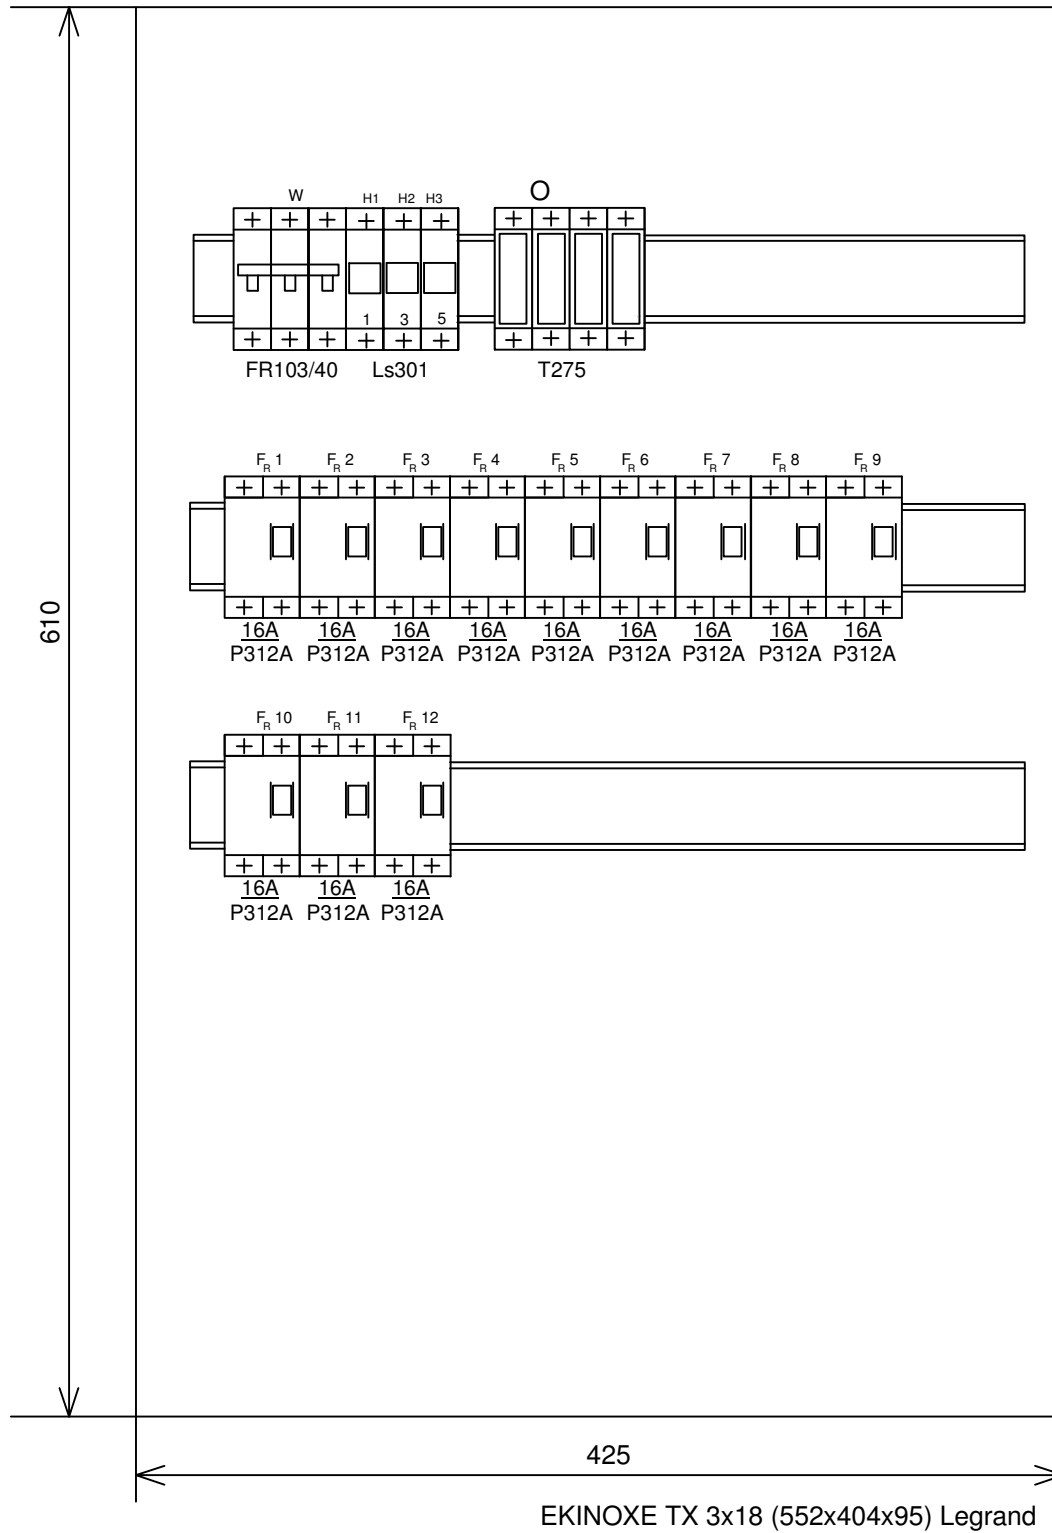

	URZĄD MIASTA BRZEG ul. Robotnicza 12		2008
	Obiekt: Urząd Miasta Brzeg.		
	Temat: Wyposażenie tablicy RKA-02.		
PROJEKTANT	mgr inż. Janusz Winiarski	334/OP/94	Rys. 20a/E
SPRAWDZIŁ	inż. Szczepan Łukawiecki	64/OP/95	