


WYPOSAŻENIE TABLICY ROZDZIELCZEJ RKB-01

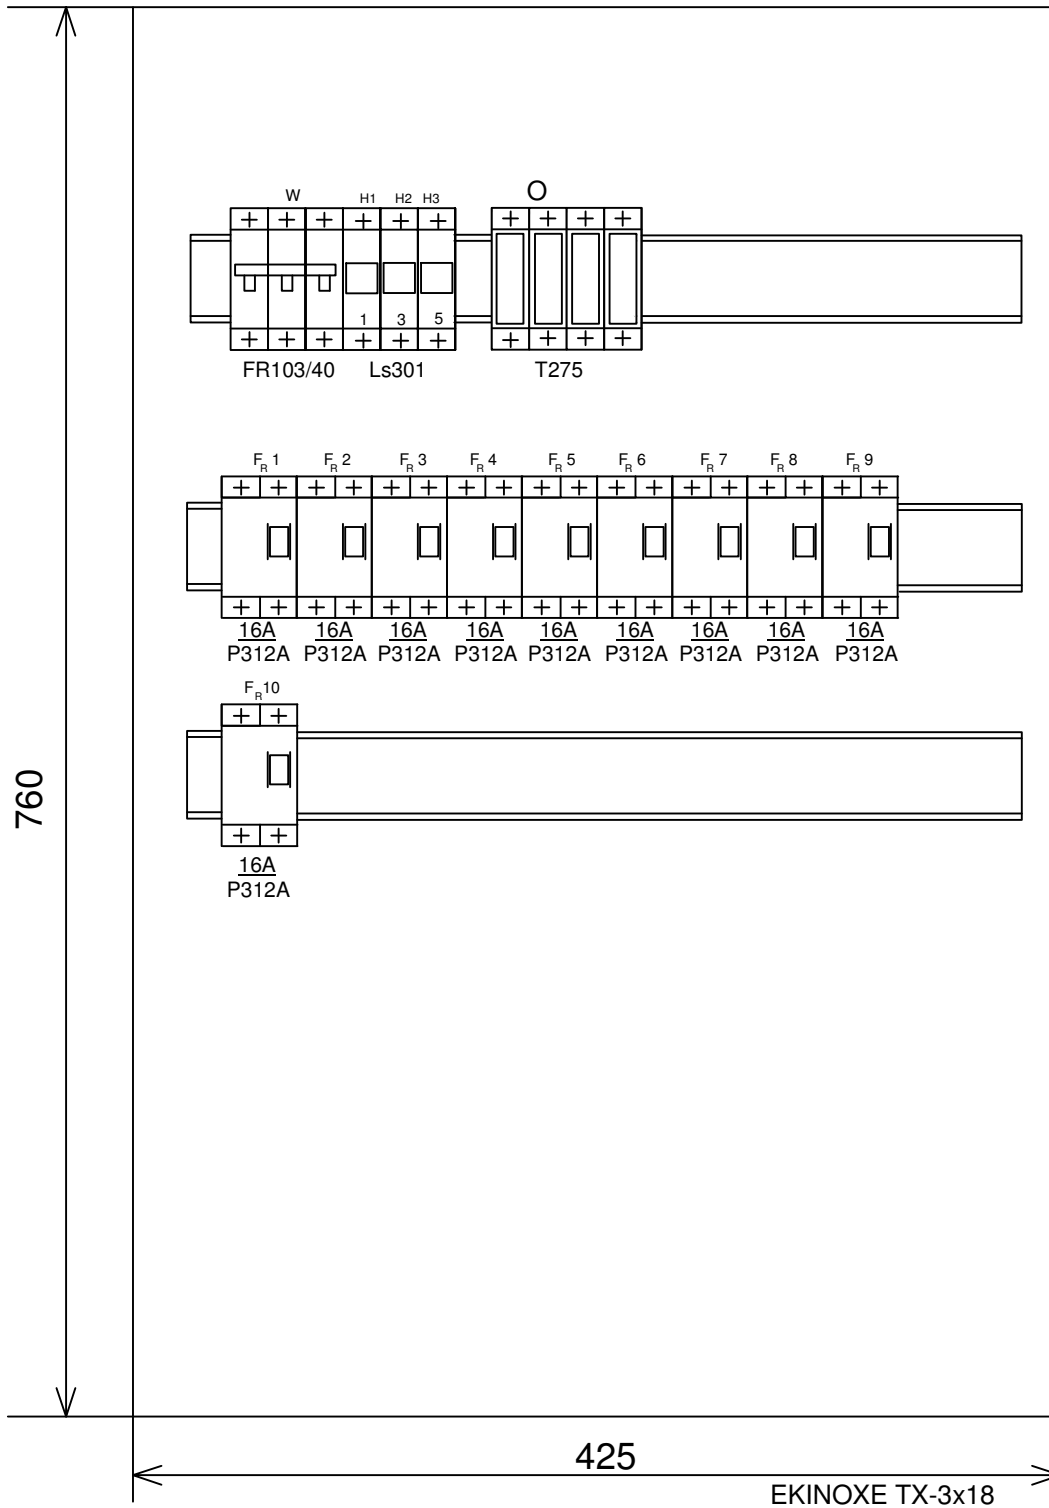

	URZĄD MIASTA BRZEG ul. Robotnicza 12	2008
	Obiekt: Urząd Miasta Brzeg.	
	Temat: Wyposażenie tablicy rozdzielczej RKB-01	
PROJEKTANT	mgr inż. Janusz Winiarski	334/OP/94
SPRAWDZIŁ	inż. Szczepan Łukawiecki	64/OP/95
		Rys 24a/E