


SCHEMAT TABLICY ROZDZIELCZEJ REB-01 (parter)

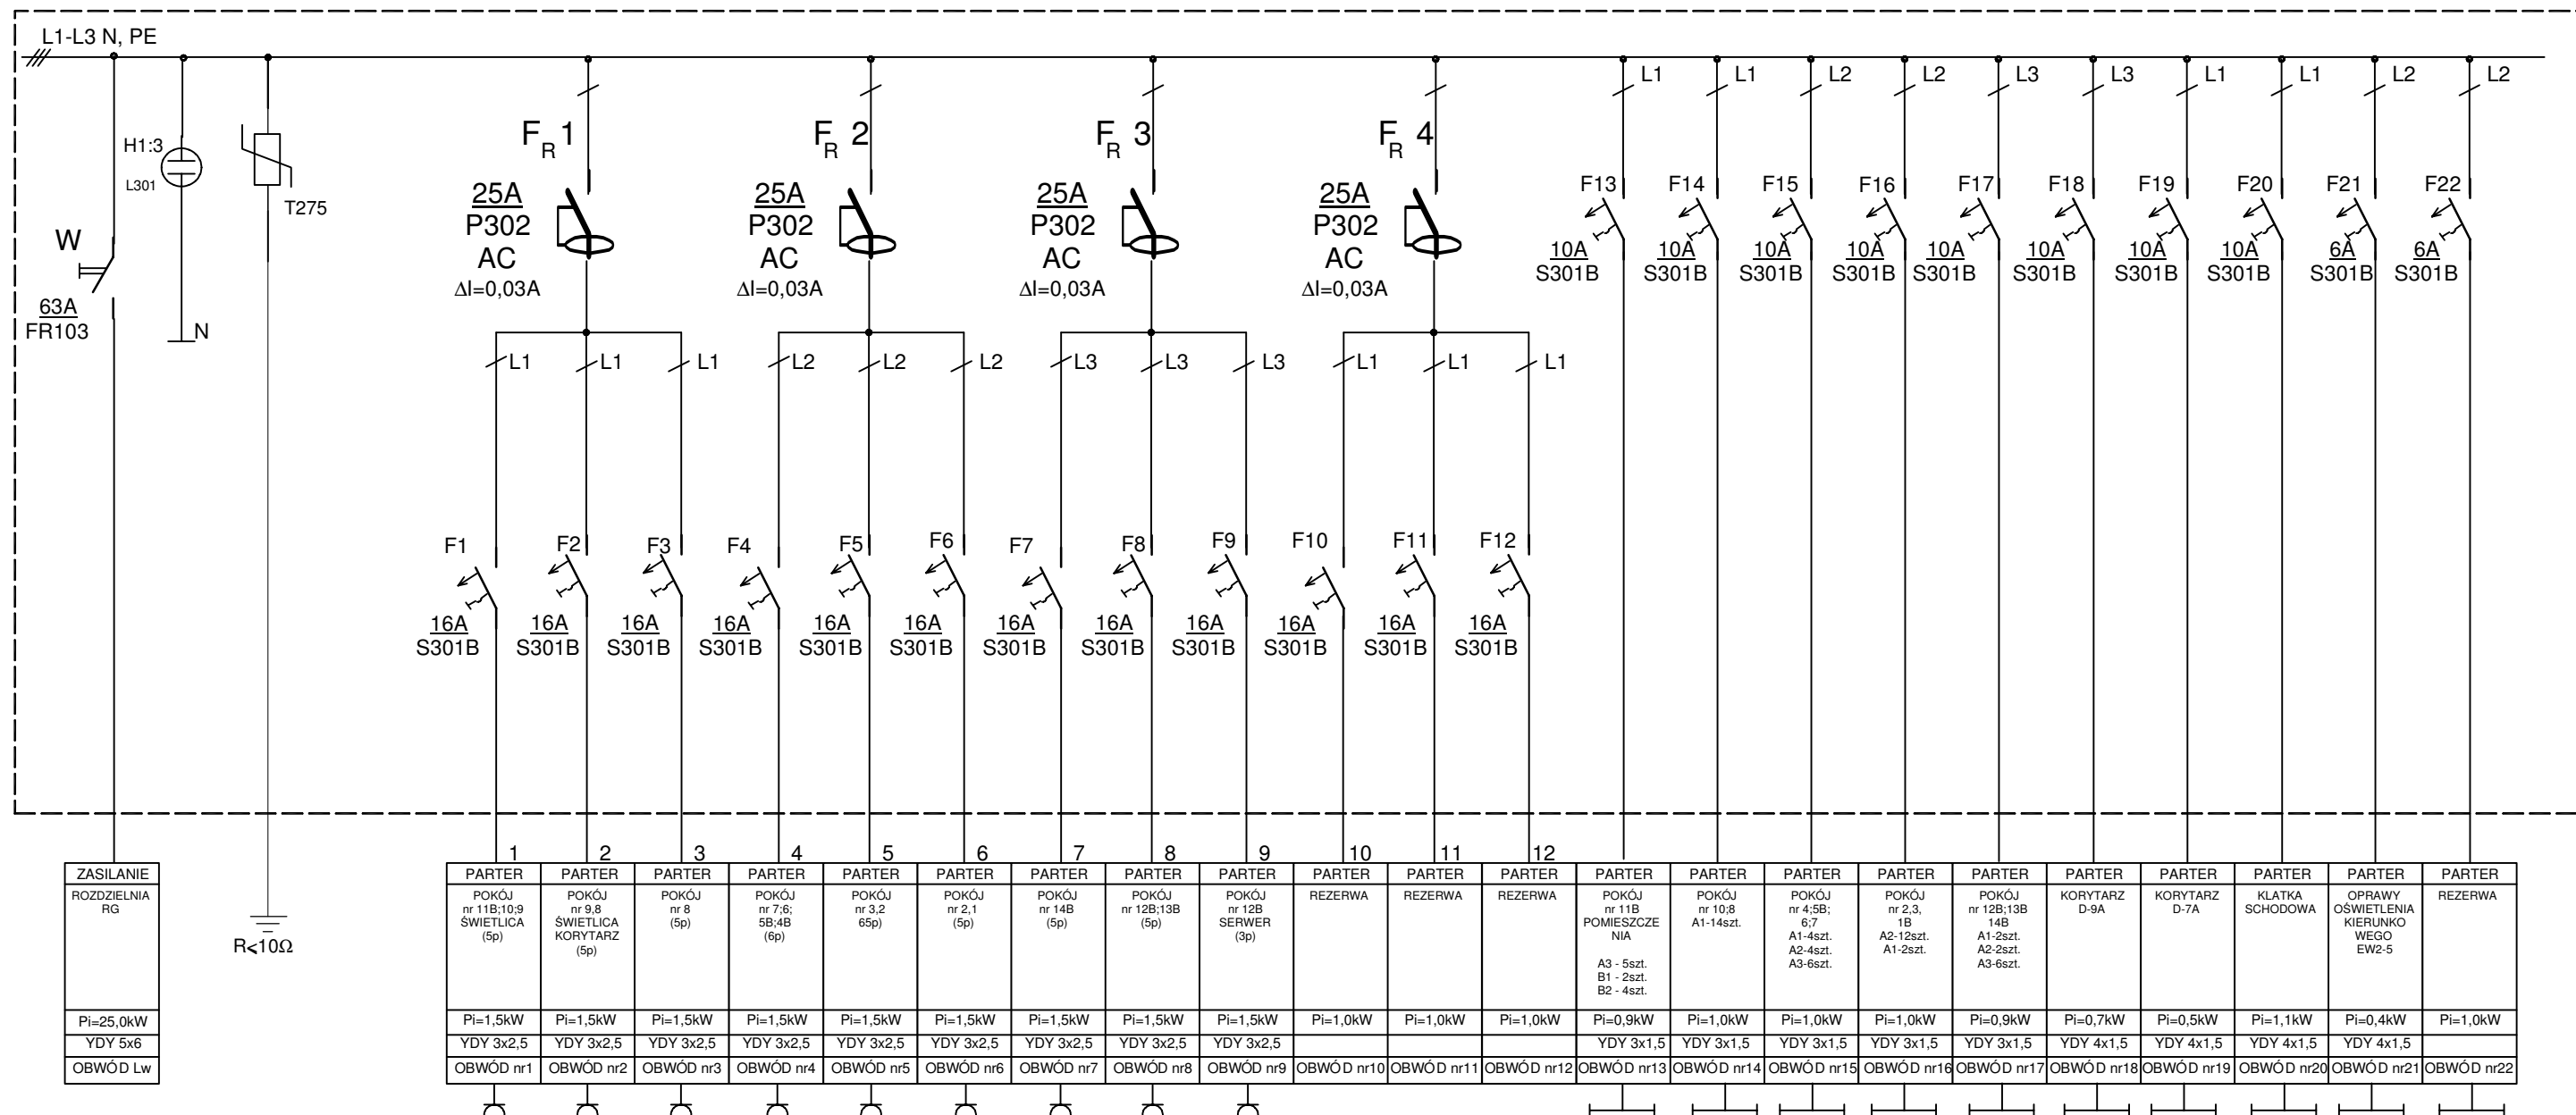

ZASILANIE
ROZDZIELNIA RG
Pi=25,0kW
YDY 5x6
OBWÓD Lw

TN-S
SZYBKE WYŁĄCZENIE

Pi = 25,0kW
Ps = 12,5kW
Is = 20,0A

URZĄD MIASTA BRZEG ul. Robotnicza 12		2008
Obiekt: Urząd Miasta Brzeg.		
Temat: Wyposażenie tablicy rozdzielczej REB-01.		
PROJEKTANT	mgr inż. Janusz Winiarski	334/OP/94
SPRAWDZIŁ	inż. Szczepan Łukawiecki	64/OP/95
		Rys. 23/E