


# SCHEMAT TABLICY ROZDZIELCZEJ RG - zasilanie wewnętrznych tablic rozdzielczych

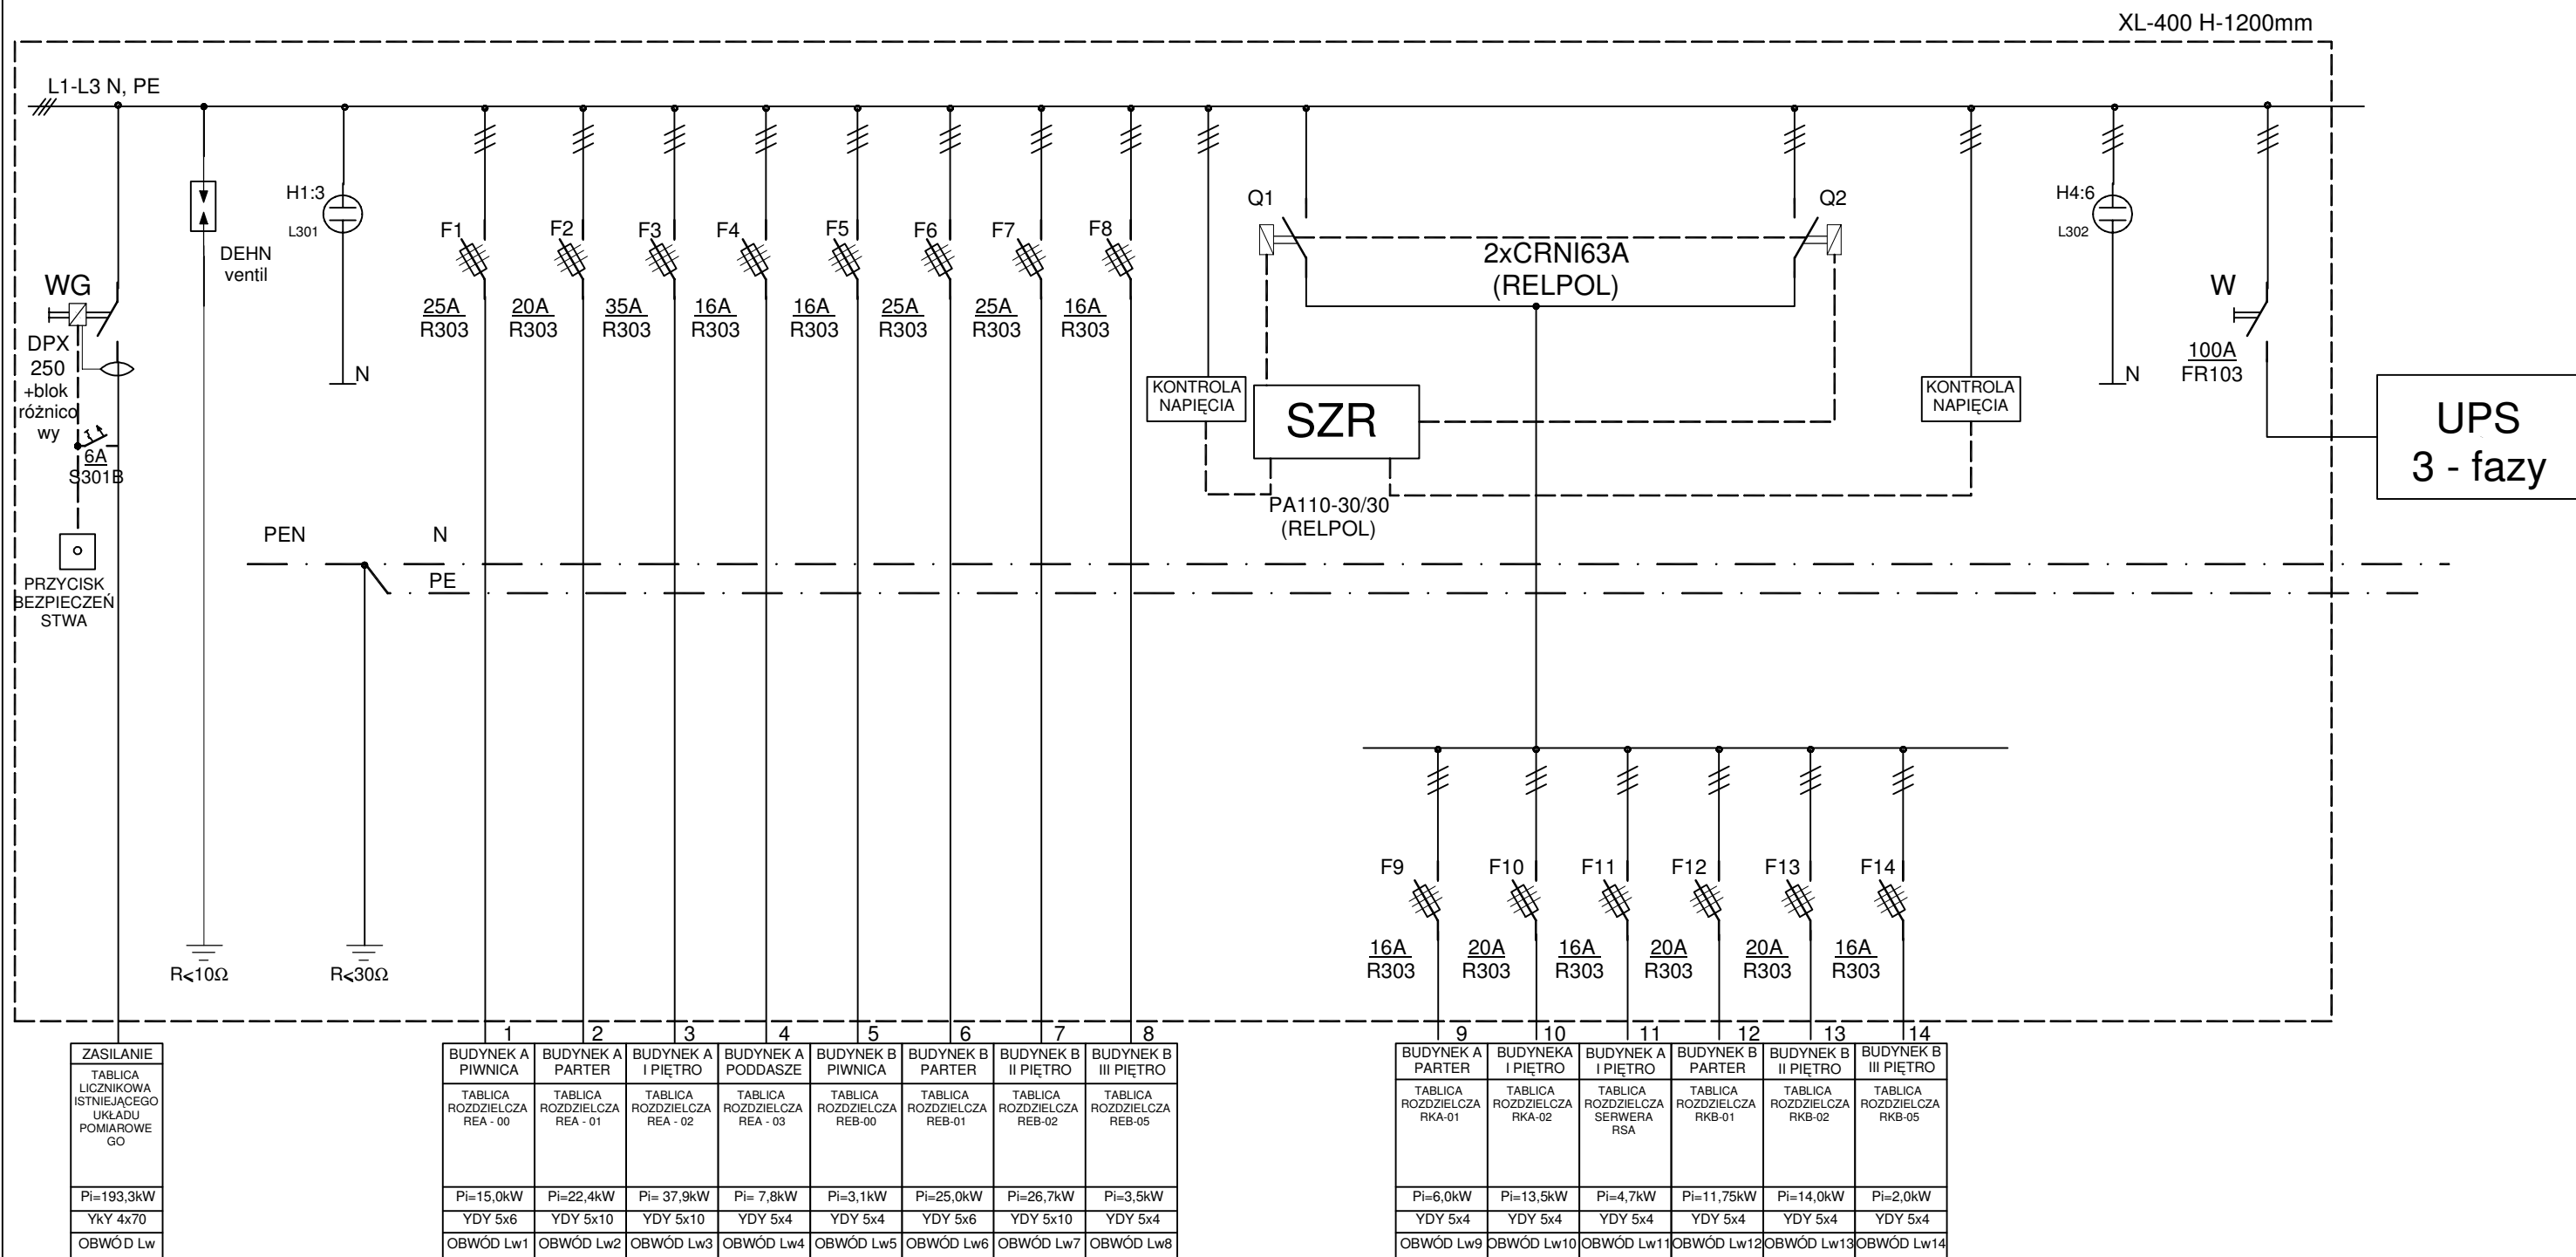

**TN-S**  
**SZYBKIE**  
**WYŁĄCZENIE**

**Pi = 193,3 kW**  
**Ps = 97,0 kW**  
**Is = 150 A**

	URZĄD MIASTA BRZEG ul. Robotnicza 12	2008
	Obiekt: Urząd Miasta Brzeg.	
	Temat: Schemat rozdzielni głównej RG - zasilanie wewnętrznych tablic rozdzielczych.	
PROJEKTANT	mgr inż. Janusz Winiarski	334/OP/94
SPRAWDZIŁ	inż. Szczepan Łukawiecki	64/OP/95
		Rys. 1/E