
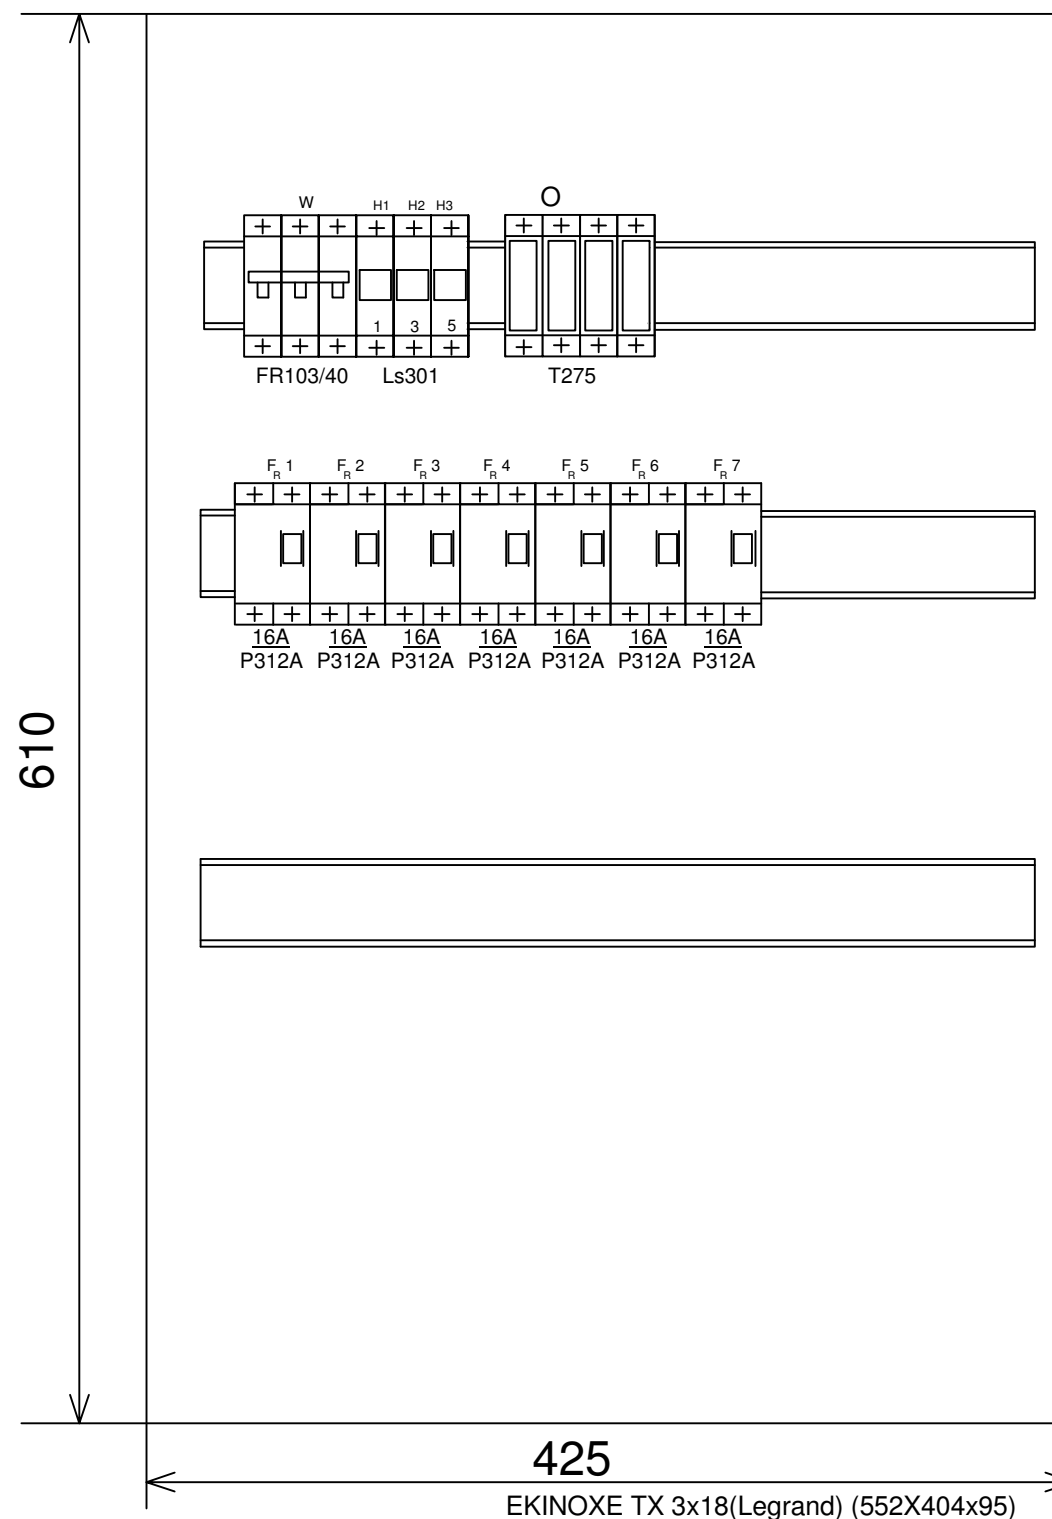


SCHEMAT TABLICY ROZDZILECZEJ RKA-01 WRAZ Z WYPOSAŻENIEM

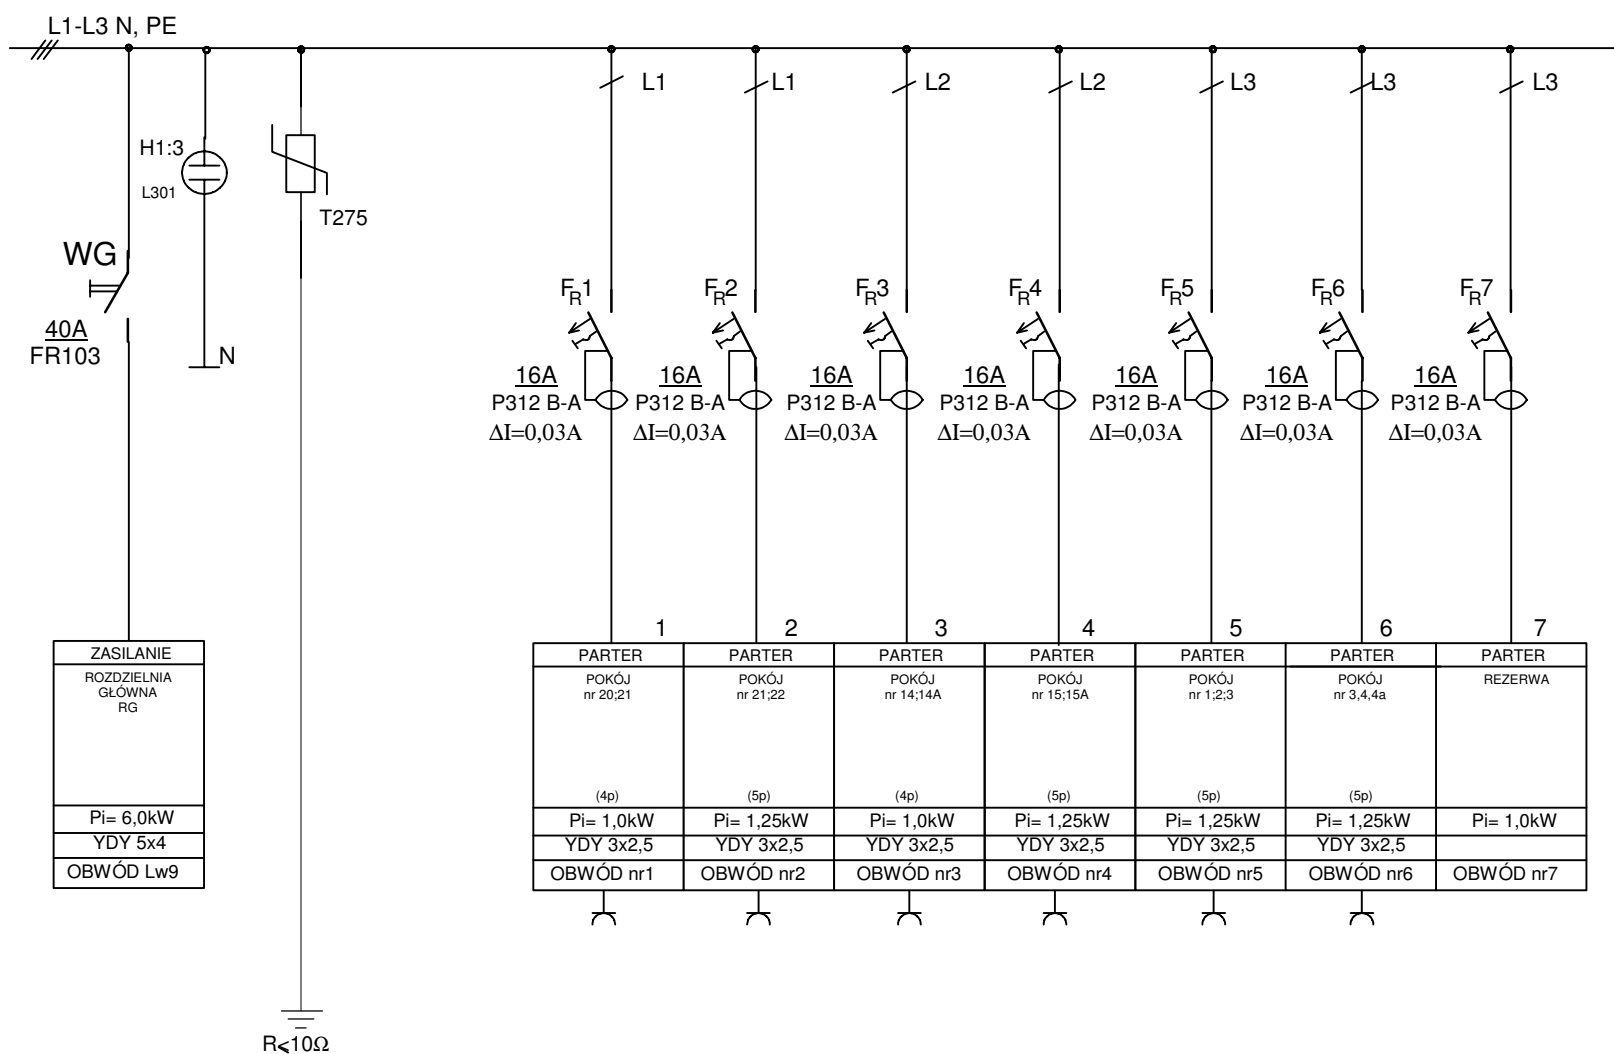

TN-S
SZYBKE
WYŁĄCZENIE

Pi = 6,0kW
Ps = 4,8 kW
Is = 7,4 A

	URZĄD MIASTA BRZEG ul. Robotnicza 12	2008
	Obiekt: Urząd Miasta Brzeg.	
	Temat: Schemat tablicy rozdzielczej RKA-01 wraz z wyposażeniem.	
PROJEKTANT	mgr inż. Janusz Winiarski	334/OP/94
SPRAWDZIŁ	inż. Szczepan Łukawiecki	64/OP/95
		Rys. 17/E