


SCHEMAT TABLICY ROZDZILECZEJ RKA-02

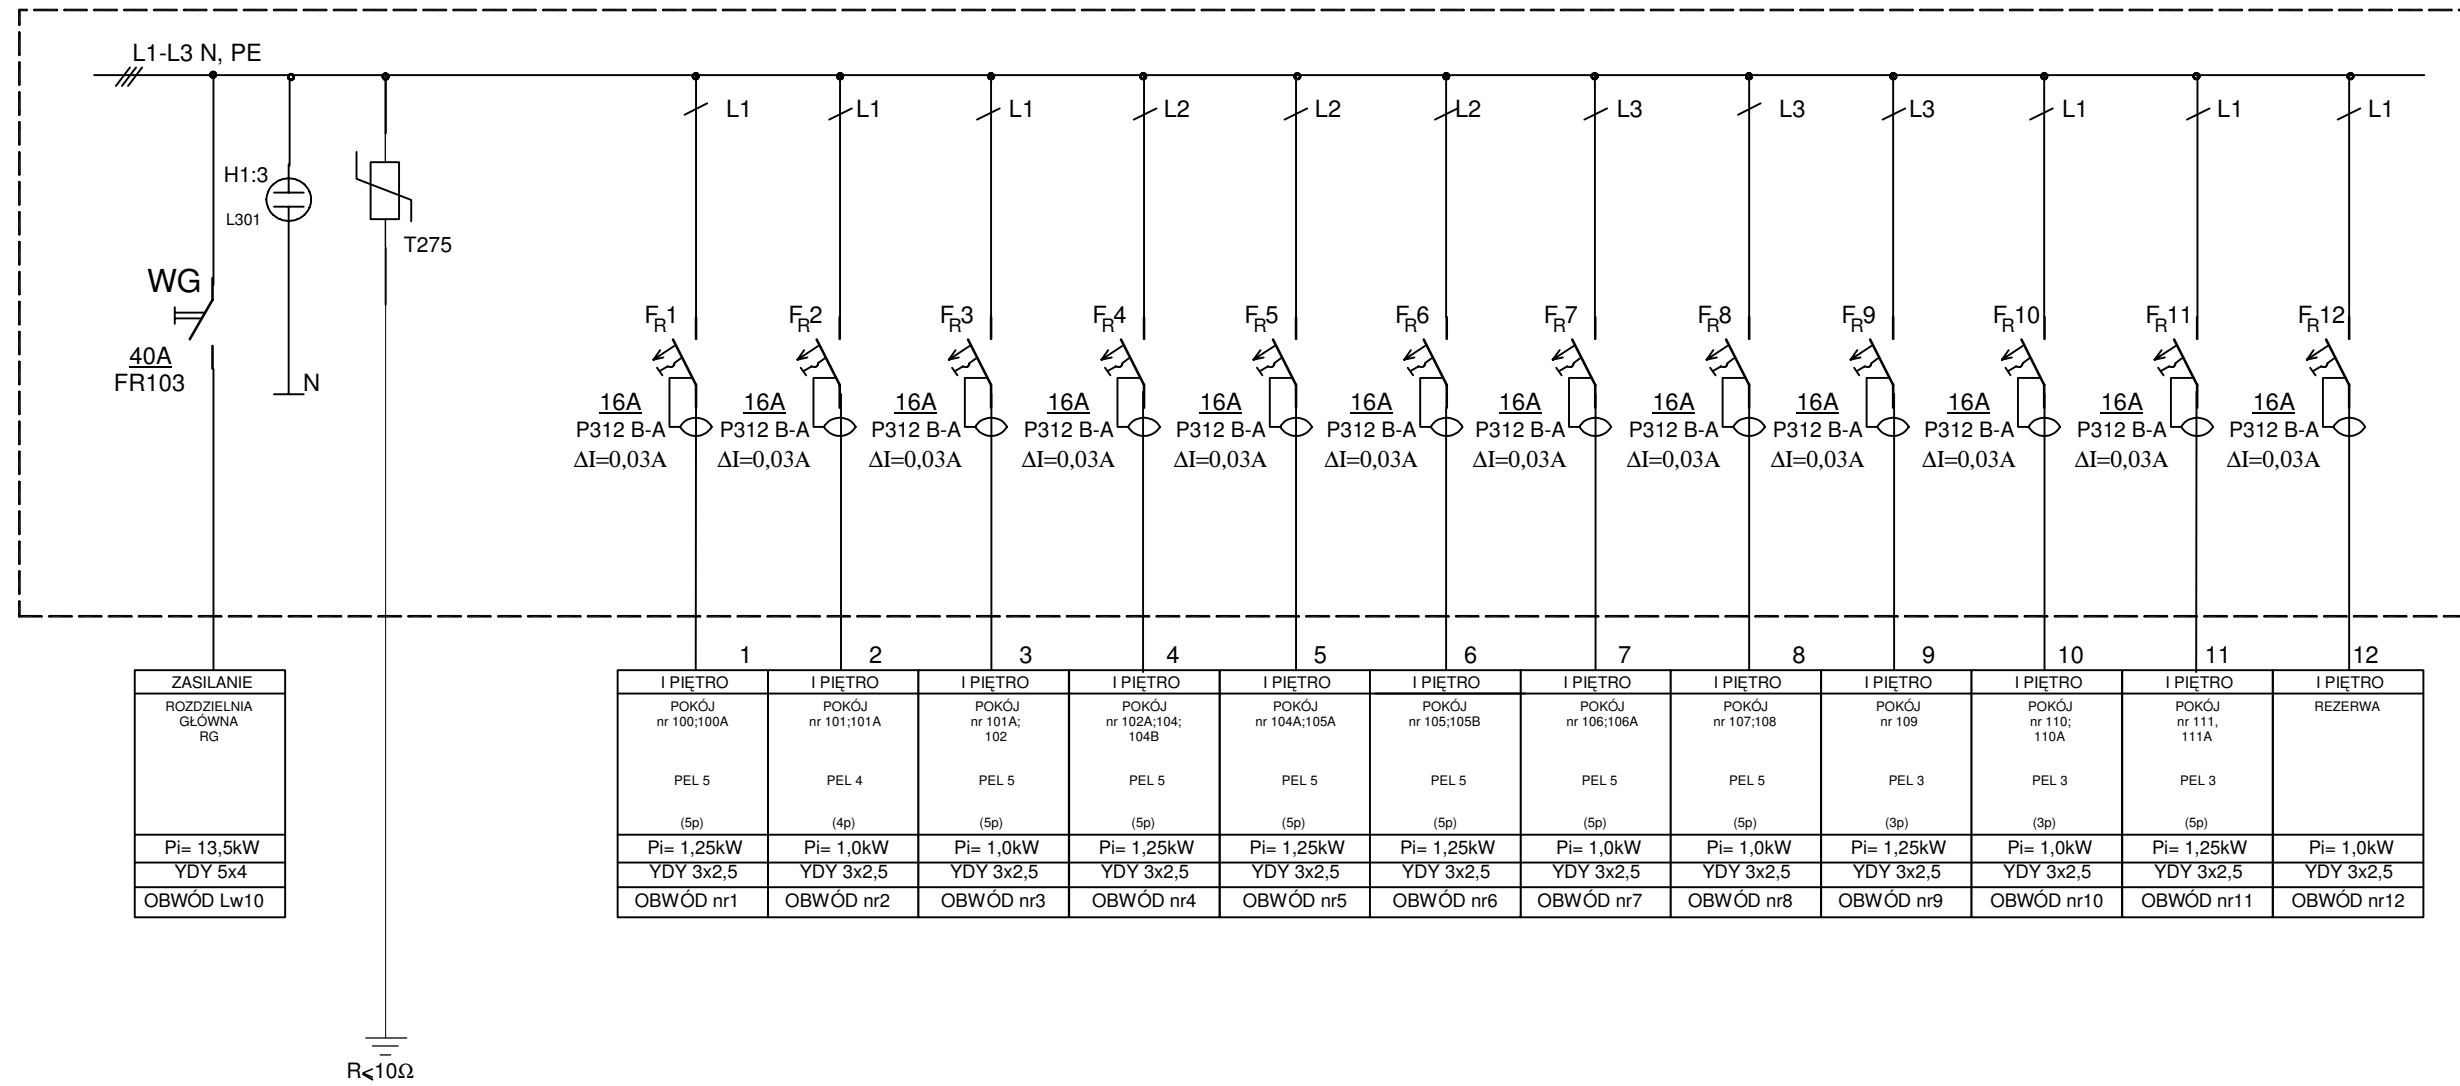

ZASILANIE
ROZDZIELNIA GŁÓWNA RG
Pi= 13,5kW
YDY 5x4
OBWÓD Lw10

1	2	3	4	5	6	7	8	9	10	11	12
I PIĘTRO	I PIĘTRO	I PIĘTRO	I PIĘTRO	I PIĘTRO	I PIĘTRO	I PIĘTRO	I PIĘTRO	I PIĘTRO	I PIĘTRO	I PIĘTRO	I PIĘTRO
POKÓJ nr 100;100A	POKÓJ nr 101;101A	POKÓJ nr 101A; 102	POKÓJ nr 102A;104; 104B	POKÓJ nr 104A;105A	POKÓJ nr 105;105B	POKÓJ nr 106;106A	POKÓJ nr 107;108	POKÓJ nr 109	POKÓJ nr 110; 110A	POKÓJ nr 111, 111A	REZERWA
PEL 5 (5p)	PEL 4 (4p)	PEL 5 (5p)	PEL 5 (5p)	PEL 5 (5p)	PEL 5 (5p)	PEL 5 (5p)	PEL 5 (5p)	PEL 3 (3p)	PEL 3 (3p)	PEL 3 (5p)	
Pi= 1,25kW	Pi= 1,0kW	Pi= 1,0kW	Pi= 1,25kW	Pi= 1,25kW	Pi= 1,25kW	Pi= 1,0kW	Pi= 1,0kW	Pi= 1,25kW	Pi= 1,0kW	Pi= 1,25kW	Pi= 1,0kW
YDY 3x2,5	YDY 3x2,5	YDY 3x2,5	YDY 3x2,5	YDY 3x2,5	YDY 3x2,5	YDY 3x2,5	YDY 3x2,5	YDY 3x2,5	YDY 3x2,5	YDY 3x2,5	YDY 3x2,5
OBWÓD nr1	OBWÓD nr2	OBWÓD nr3	OBWÓD nr4	OBWÓD nr5	OBWÓD nr6	OBWÓD nr7	OBWÓD nr8	OBWÓD nr9	OBWÓD nr10	OBWÓD nr11	OBWÓD nr12

TN-S
SZYBKIE WYŁĄCZENIE

Pi = 13,5kW
Ps = 10,8kW
Is = 16,7A

	URZĄD MIASTA BRZEG ul. Robotnicza 12	2008
	Obiekt: Urząd Miasta Brzeg.	
	Temat: Schemat tablicy rozdzielczej RKA-02	
PROJEKTANT	mgr inż. Janusz Winiarski	334/OP/94
SPRAWDZIŁ	inż. Szczepan Łukawiecki	64/OP/95
		Rys. 20/E