


SCHEMAT TABLICY ROZDZIELCZEJ REA-03

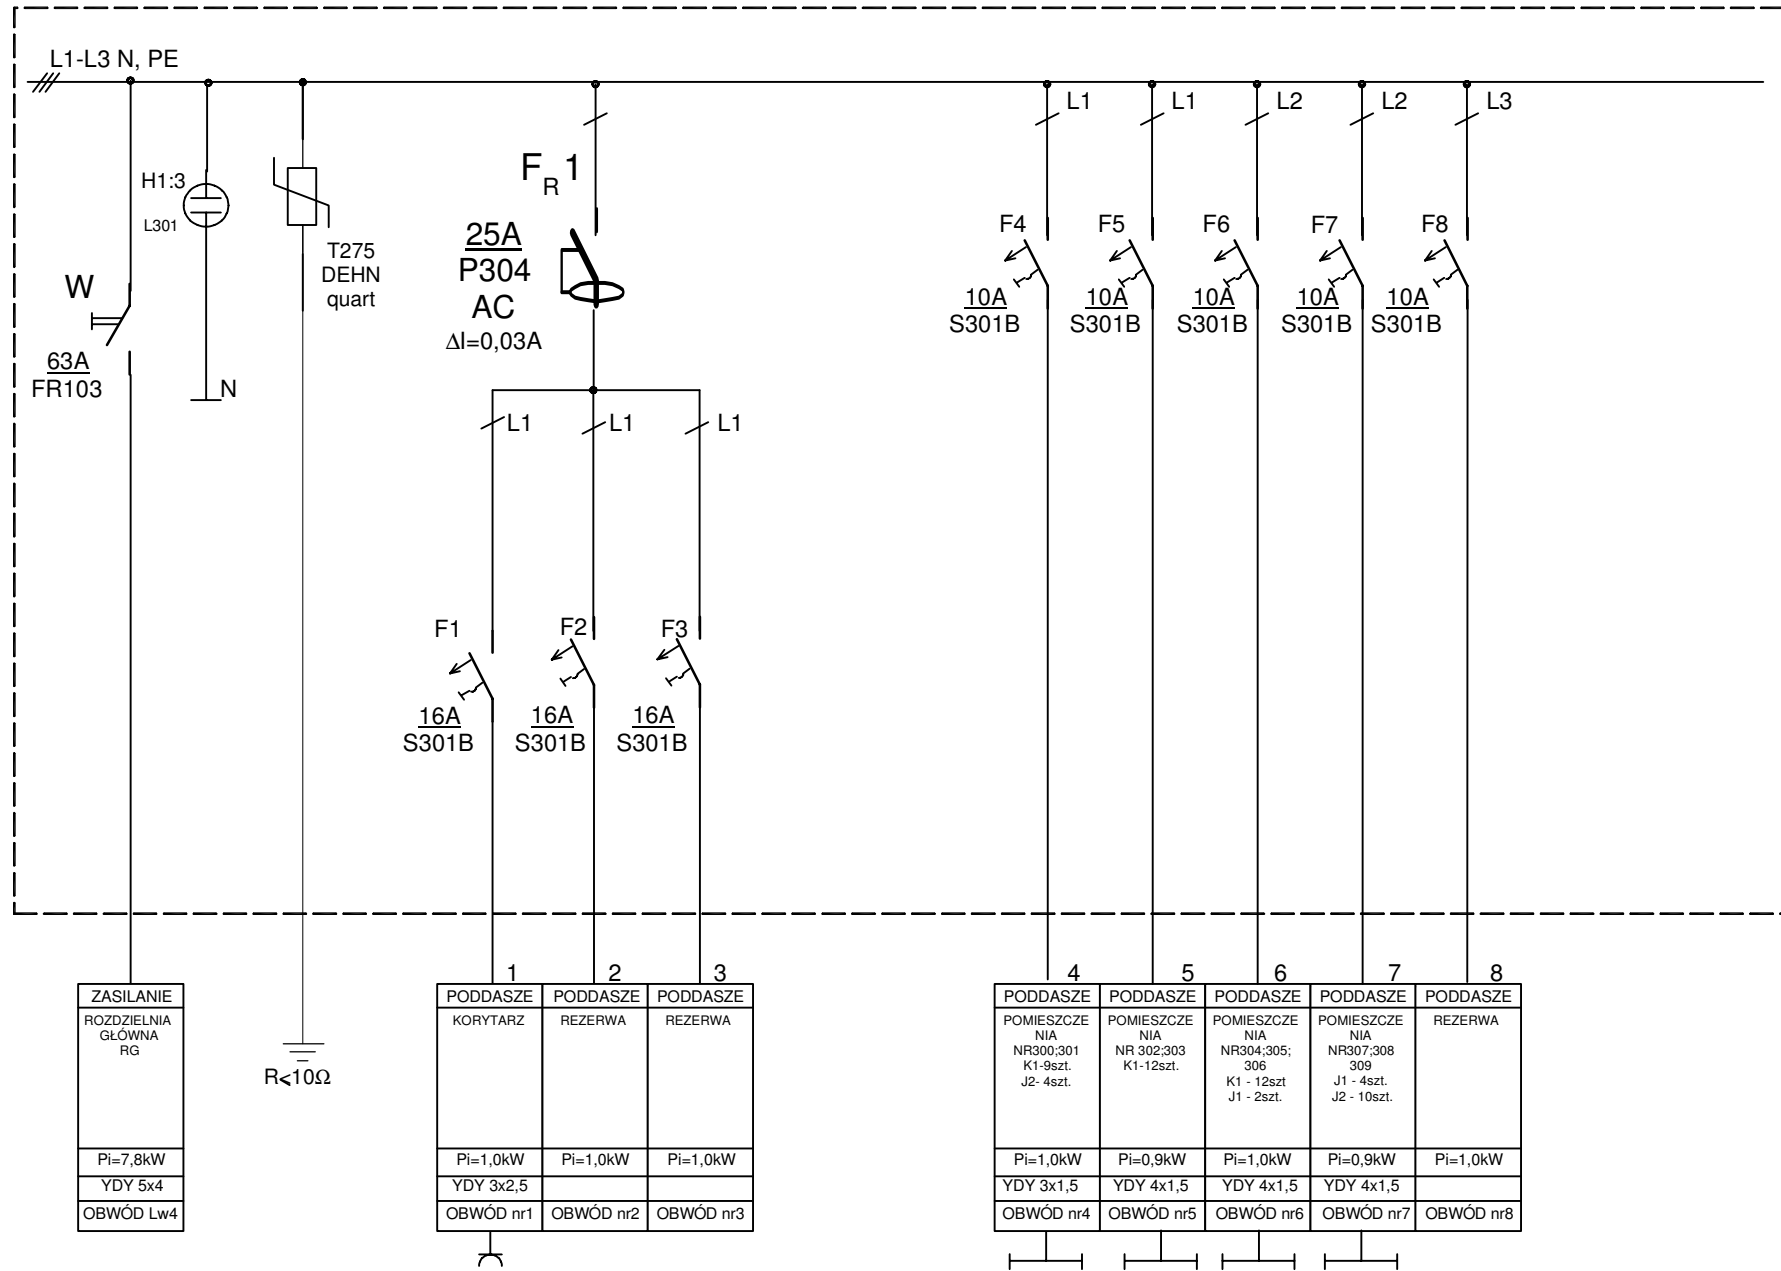


ZASILANIE
ROZDZIELNIA GŁÓWNA RG
Pi=7,8kW
YDY 5x4
OBWÓD Lw4

PODDASZE	PODDASZE	PODDASZE
1 KORYTARZ	2 REZERWA	3 REZERWA
Pi=1,0kW	Pi=1,0kW	Pi=1,0kW
YDY 3x2,5		
OBWÓD nr1	OBWÓD nr2	OBWÓD nr3

PODDASZE	PODDASZE	PODDASZE	PODDASZE	PODDASZE
4 POMIESZCZENIA NR300;301	5 POMIESZCZENIA NR 302;303	6 POMIESZCZENIA NR304;305;306	7 POMIESZCZENIA NR307;308;309	8 REZERWA
Pi=1,0kW	Pi=0,9kW	Pi=1,0kW	Pi=0,9kW	Pi=1,0kW
YDY 3x1,5	YDY 4x1,5	YDY 4x1,5	YDY 4x1,5	
OBWÓD nr4	OBWÓD nr5	OBWÓD nr6	OBWÓD nr7	OBWÓD nr8

WYPOSAŻENIE

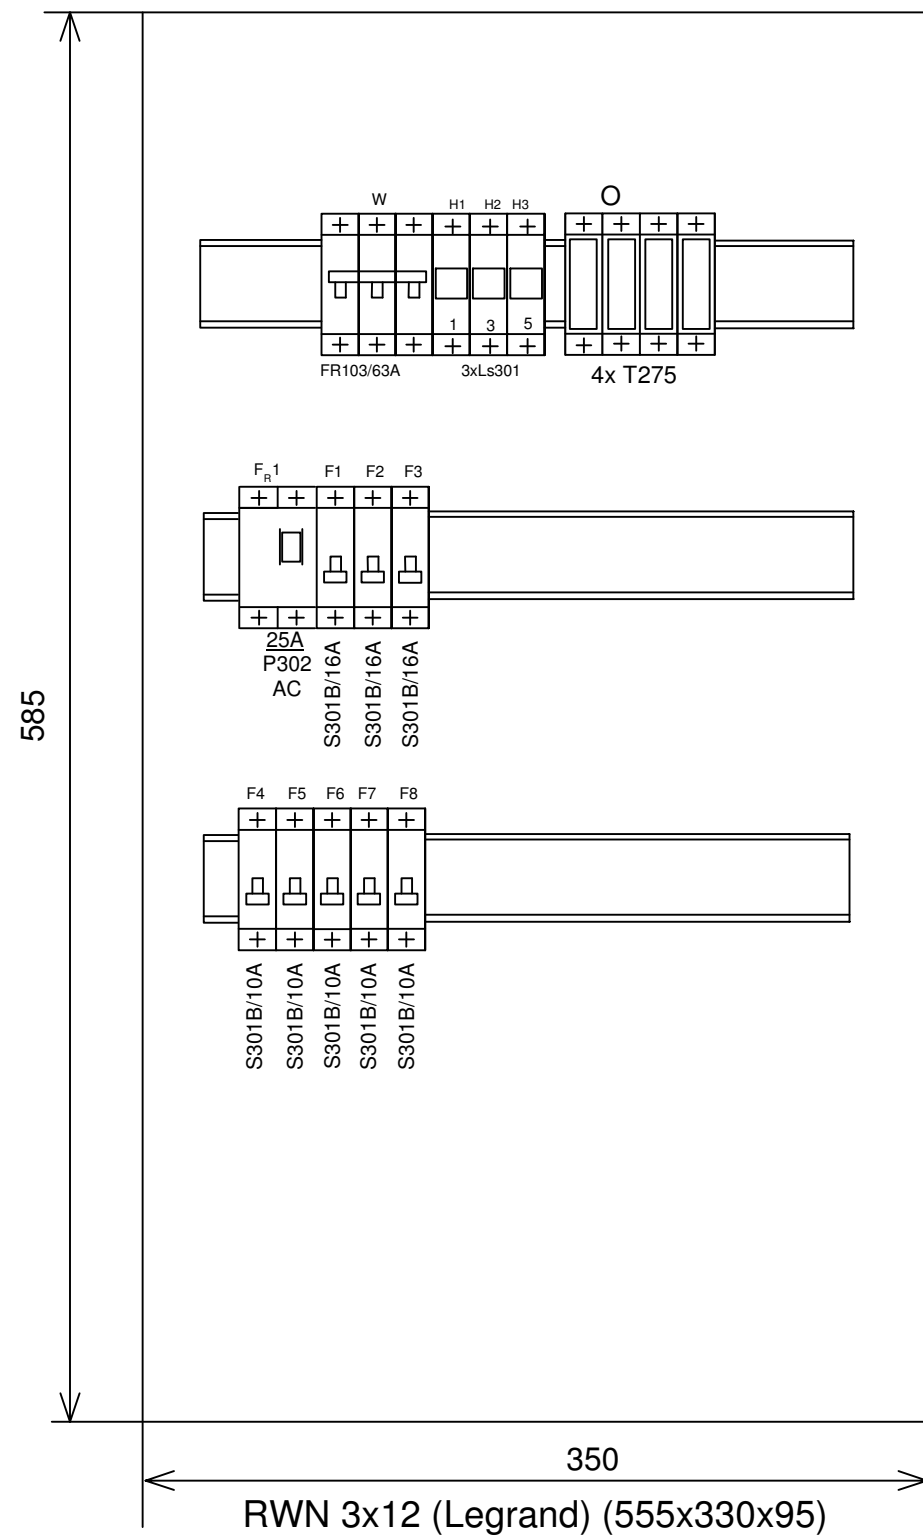

TN-S
SZYBKIE WYŁĄCZENIE

Pi = 7,8kW
Ps = 4,0kW
Is = 6,1 A

	URZĄD MIASTA BRZEG ul. Robotnicza 12	2008
	Obiekt: Urząd Miasta Brzeg.	
	Temat: Schemat tablicy rozdzielczej REA-03 z wyposażeniem.	
PROJEKTANT	mgr inż. Janusz Winiarski	334/OP/94
SPRAWDZIŁ	inż. Szczepan Łukawiecki	64/OP/95
		Rys. 21/E