


SCHEMAT TABLICY ROZDZIELCZEJ REA-02

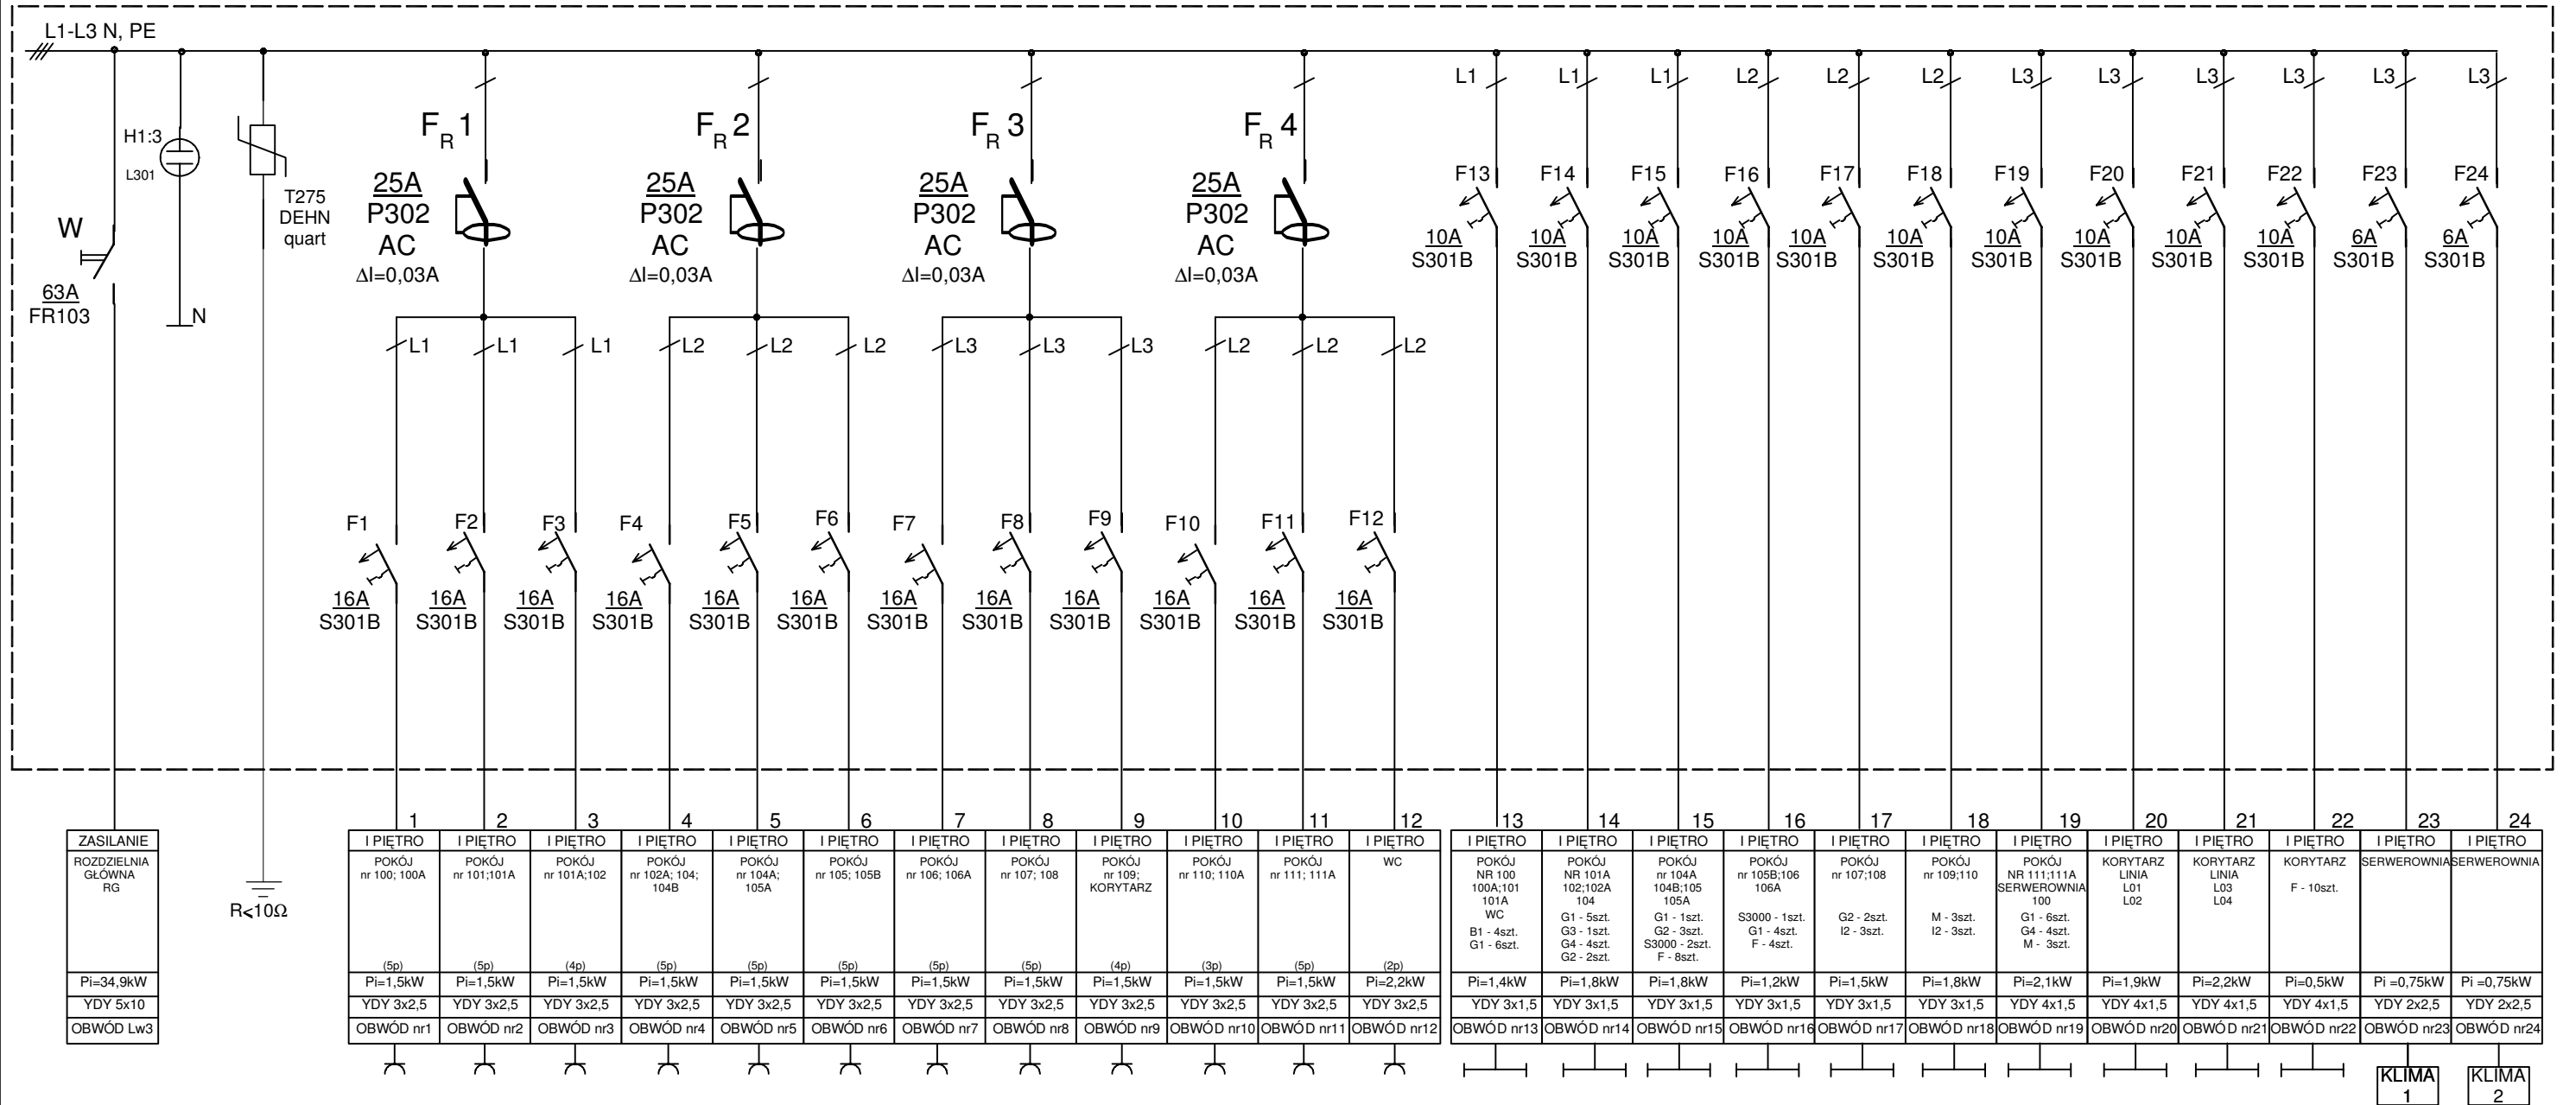

TN-S
SZYBKE
WYŁĄCZENIE

Pi = 37,9kW
 Ps = 19,0kW
 Is = 30,0A

	URZĄD MIASTA BRZEG ul. Robotnicza 12	2008
Obiekt: Urząd Miasta Brzeg.		
Temat: Schemat tablicy rozdzielczej REA-02		
PROJEKTANT	mgr inż. Janusz Winiarski	334/OP/94
SPRAWDZIŁ	inż. Szczepan Łukawiecki	64/OP/95
		Rys. 18/E