


SCHEMAT TABLICY ROZDZIELCZEJ REA-00

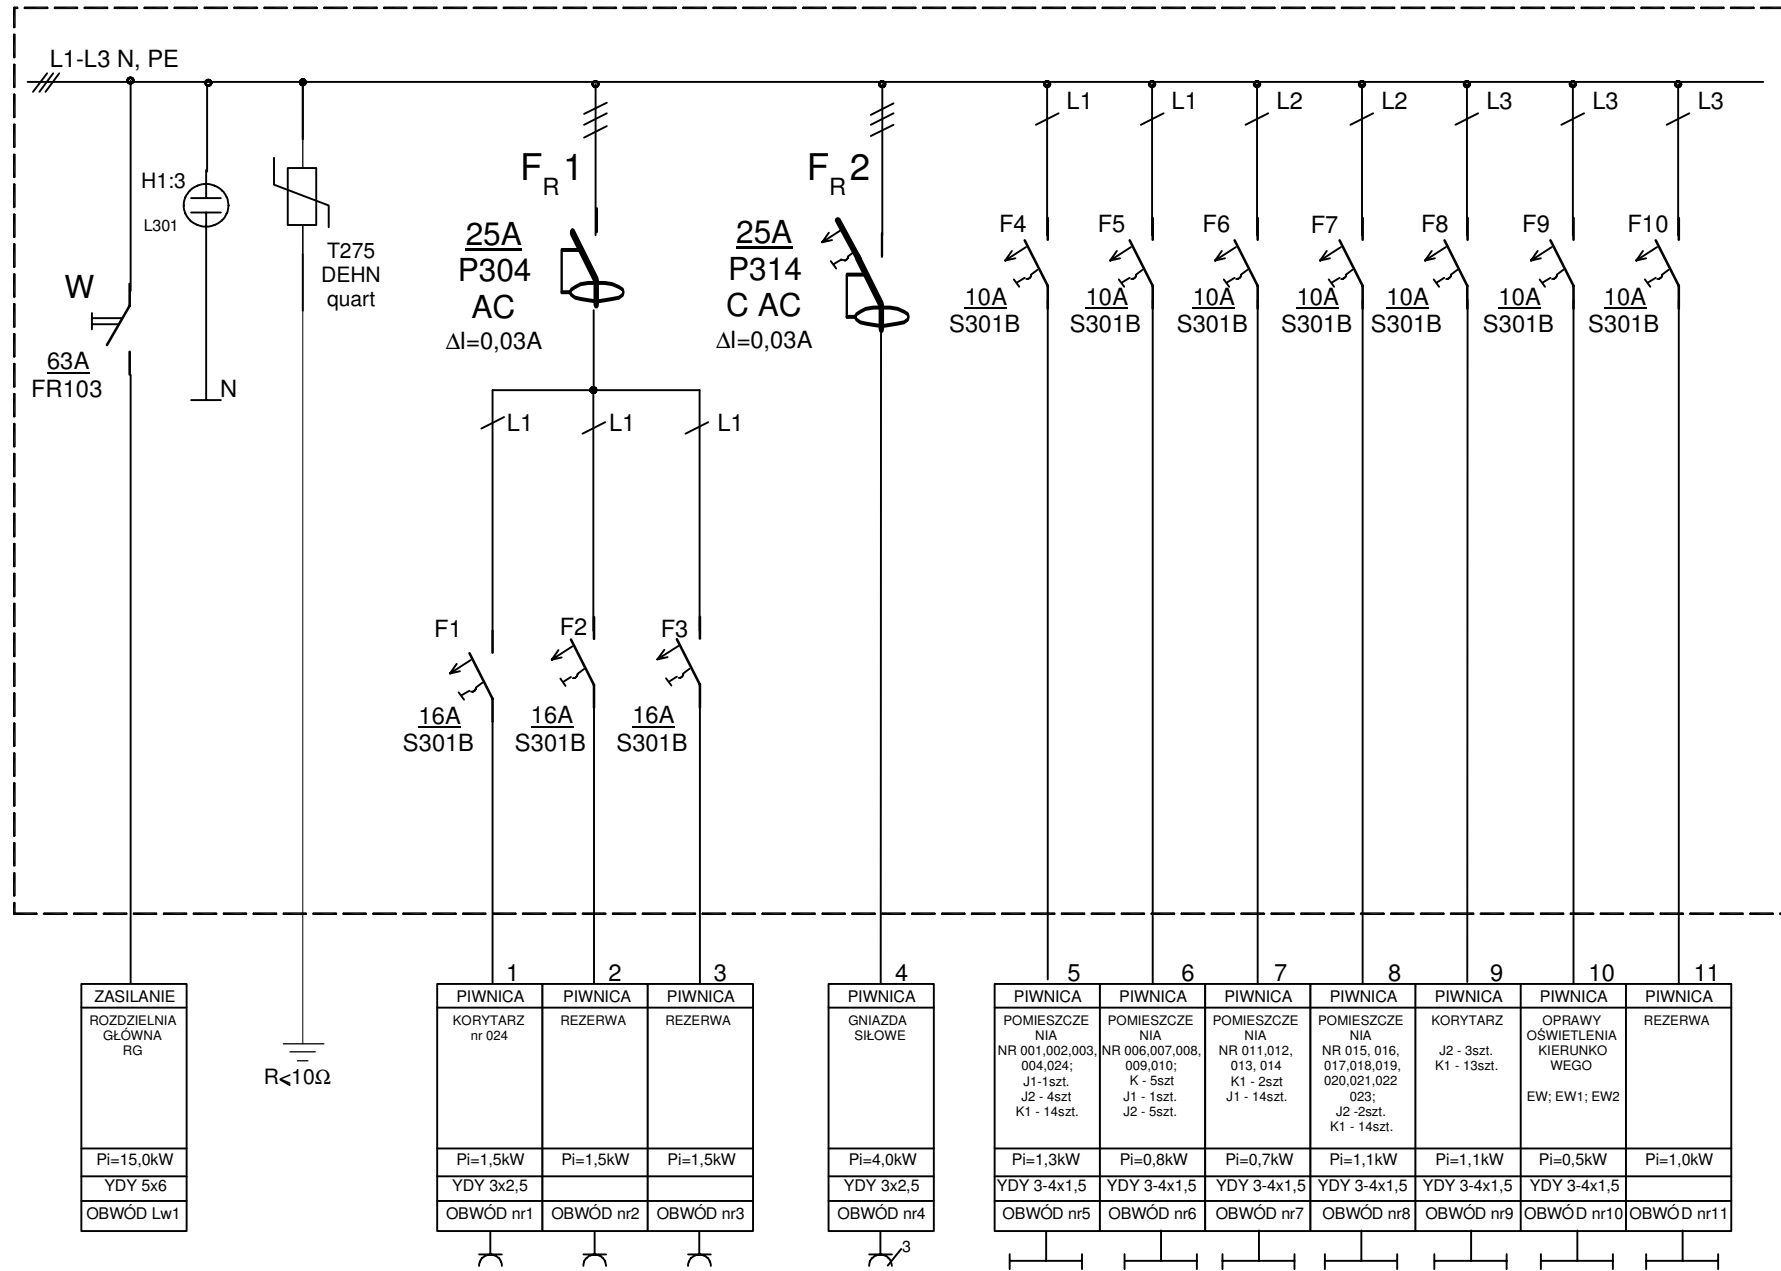


ZASILANIE
ROZDZIELNIA GŁÓWNA RG
Pi=15,0kW
YDY 5x6
OBWÓD Lw1

1	2	3
PIWNICA	PIWNICA	PIWNICA
KORYTARZ nr 024	REZERWA	REZERWA
Pi=1,5kW	Pi=1,5kW	Pi=1,5kW
YDY 3x2,5		
OBWÓD nr1	OBWÓD nr2	OBWÓD nr3

4
PIWNICA
GNIAZDA SIŁOWE
Pi=4,0kW
YDY 3x2,5
OBWÓD nr4

5	6	7	8	9	10	11
PIWNICA	PIWNICA	PIWNICA	PIWNICA	PIWNICA	PIWNICA	PIWNICA
POMIESZCZENIA NR 001,002,003,004,024; J1 - 1szt; J2 - 4szt; K1 - 14szt.	POMIESZCZENIA NR 006,007,008,009,010; K - 5szt; J1 - 1szt; J2 - 5szt.	POMIESZCZENIA NR 011,012,013,014; K1 - 2szt; J1 - 14szt.	POMIESZCZENIA NR 015,016,017,018,019,020,021,022,023; J2 - 2szt; K1 - 14szt.	KORYTARZ J2 - 3szt; K1 - 13szt.	OPRAWY OŚWIETLENIA KIERUNKO WEGO EW; EW1; EW2	REZERWA
Pi=1,3kW	Pi=0,8kW	Pi=0,7kW	Pi=1,1kW	Pi=1,1kW	Pi=0,5kW	Pi=1,0kW
YDY 3-4x1,5	YDY 3-4x1,5	YDY 3-4x1,5	YDY 3-4x1,5	YDY 3-4x1,5	YDY 3-4x1,5	
OBWÓD nr5	OBWÓD nr6	OBWÓD nr7	OBWÓD nr8	OBWÓD nr9	OBWÓD nr10	OBWÓD nr11

WYPOSAŻENIE

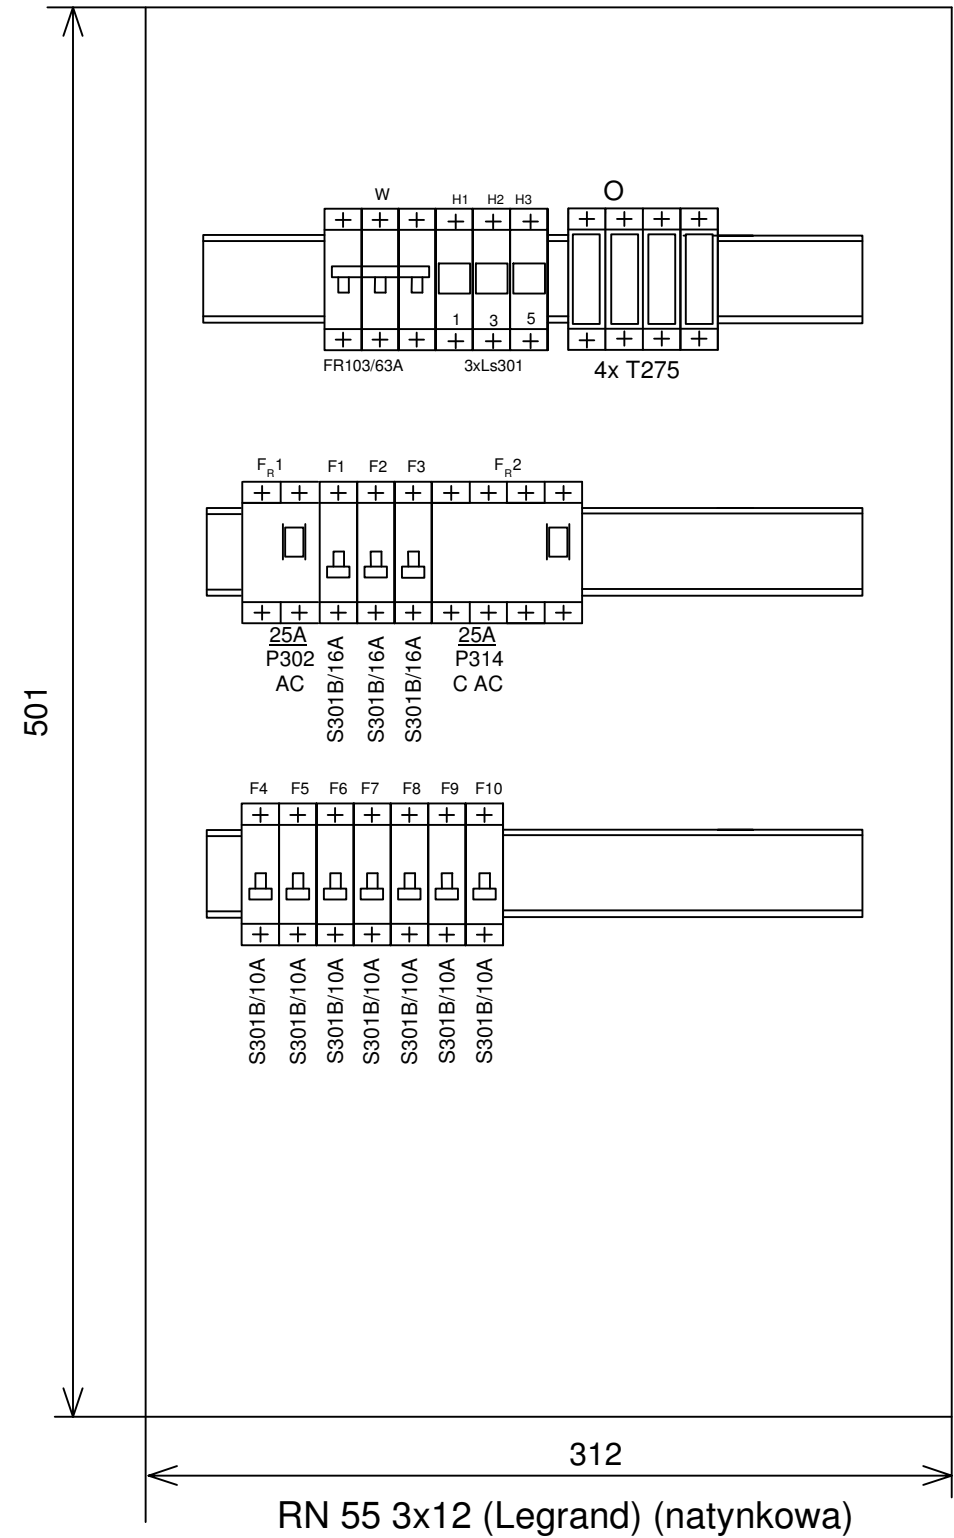

501

312

RN 55 3x12 (Legrand) (natynkowa)

TN-S
SZYBKE
WYŁĄCZENIE

Pi =15,0kW
Ps =7,5 kW
Is =11,6 A

	URZĄD MIASTA BRZEG ul. Robotnicza 12	2008
	Obiekt: Urząd Miasta Brzeg.	
	Temat: Schemat tablicy rozdzielczej REA-00 wraz z wyposażeniem.	
PROJEKTANT	mgr inż. Janusz Winiarski	334/OP/94
SPRAWDZIŁ	inż. Szczepan Łukawiecki	64/OP/95
		Rys. 15/E