




**PRZEKRÓJ KONSTRUKCYJNY B - B**  
skala 1:25

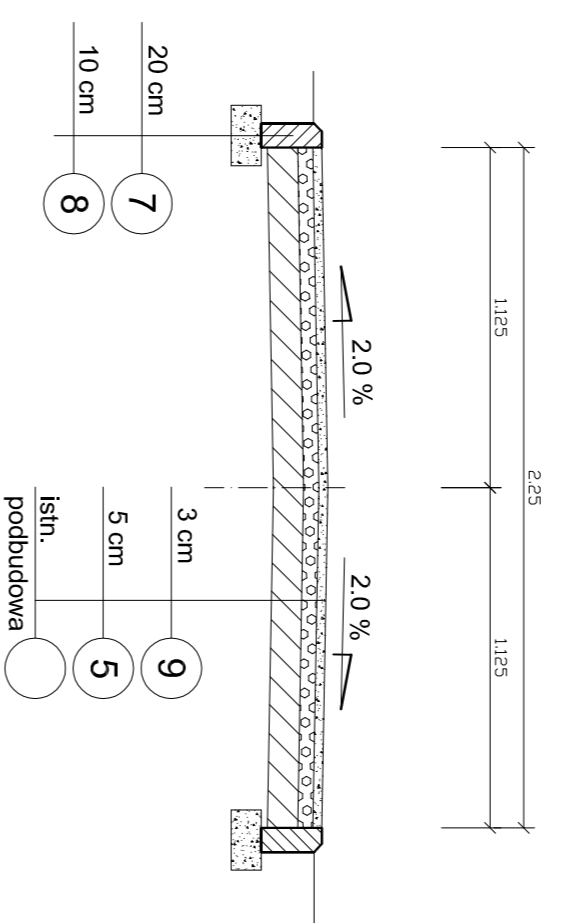

**PRZEKRÓJ KONSTRUKCYJNY C - C**  
skala 1:25

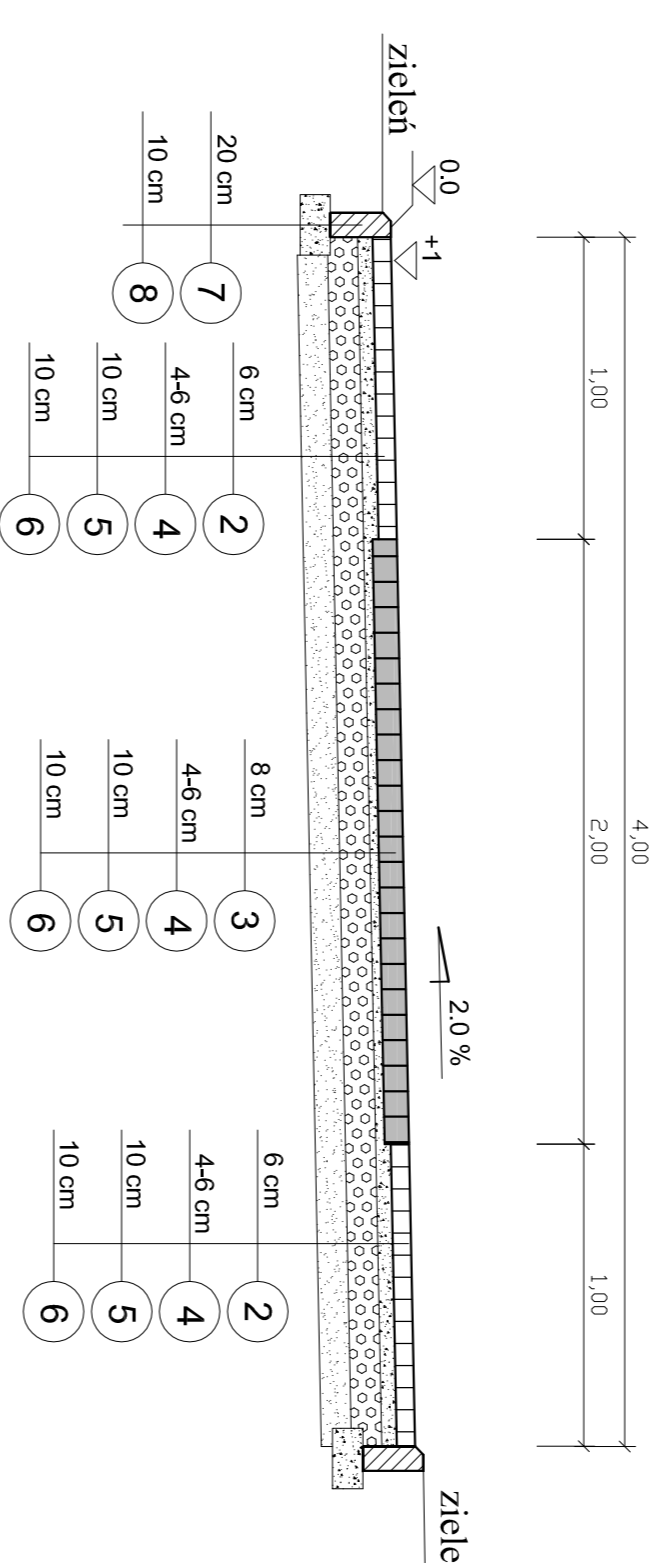

**PRZEKRÓJ KONSTRUKCYJNY B' - B'**  
skala 1:25

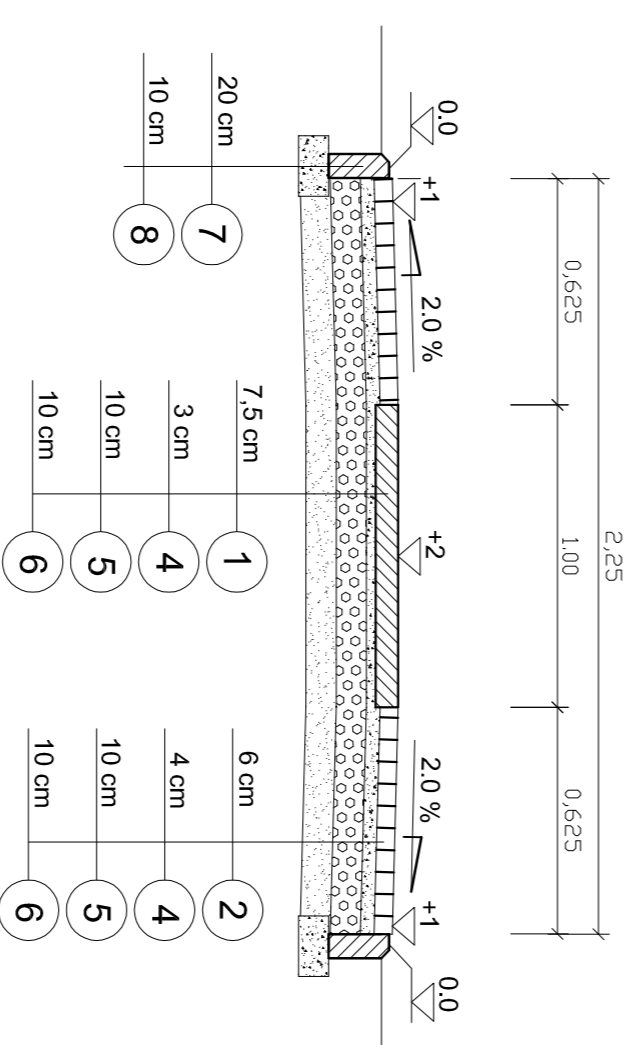

**OZNACZENIA:**

- ① Płyta bet. 100\*7\*7,5 cm o fakturze pękanej
- ② Koszka kamienna bazaltowa 4/6 cm
- ③ Koszka kamienna granitowa 8/10 cm szara
- ④ Podsypka cem - piasek 1:4
- ⑤ Warstwa podbudowy z kruszywa lamanego 0-32,5 mm PN/97-S-06102
- ⑥ Warstwa odsączająca z piasku średnioziarnistego wg PN/96-B-11111
- ⑦ Obrzeże betonowe 20\*6 cm
- ⑧ Ława żwirowa 10\*20 cm
- ⑨ Nawierzchnia żwirowa z mieszanki o składzie : kruszywo naturalne 0-8mm - 80%  
piasek kopany 18%  
głina 3-5 kg/m2 nawierzchni  
posypka 1 cm ze żwiru ozdobnego pękanej

Studio Projektowo-Graficzne "SZEŚĆ"		ul. Piłsudskiego 10/11	
45-086 Opole, ul. Powstańców Śląskich 6/2,		tel.: (0-77) 454-40-29	
Marek Czajkowski			
<b>OBIEKT:</b>	<b>SKWEP X-lecia</b>		
<b>ADRES:</b>	Brzeg ul. Ar. Kołowej - Józefa Pawła II		
<b>TEMAT:</b>	PRZEKROJE KONSTRUKCYJNE NAWIERZCHNIA CIĄGÓW PIESZYCH		
<b>Projektant:</b>	mgr inż. Marek Czajkowski	ul. nr. 102/010P	
<b>Opisownik:</b>	mgr inż. M. Czajkowski		
<b>Sprawdzający:</b>	mgr inż. Andrzej Białkowski-Domicki	ul. nr. 298/04CP	
<b>Data:</b>	10.2005	<b>Złoc.</b>	-2005
		<b>Skala</b>	1:25
		<b>RYS NR</b>	<b>4</b>