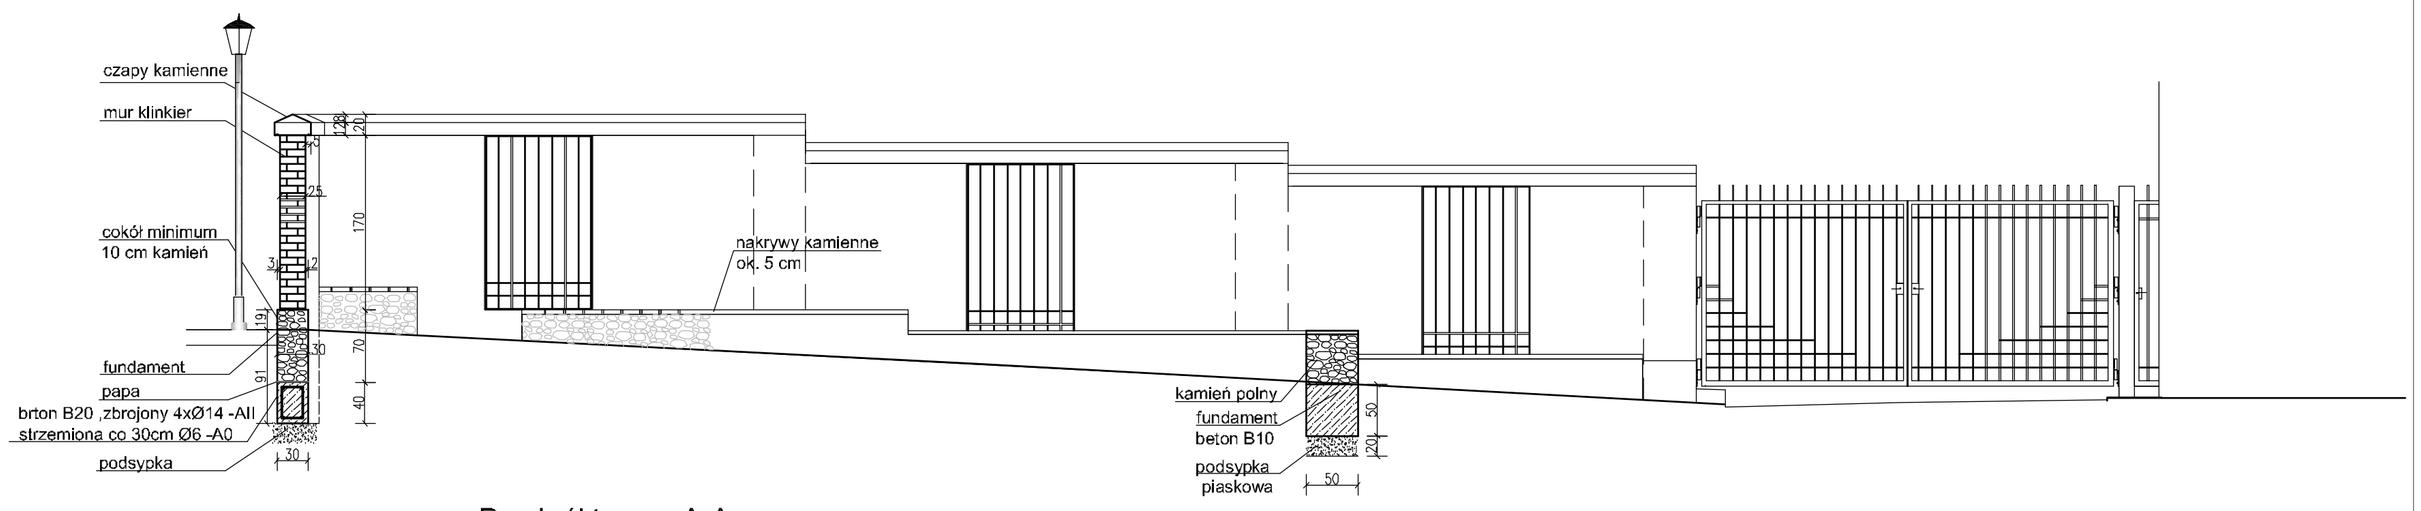

Przekrój terenu A-A

SKALA 1:50

UWAGA:
FUNDAMENT MURU POSADOWIĆ NA ISTNIEJĄCYM MURZE
ŚREDNIOWIECZNYM POZIOM POSADOWIENIA USTALIĆ NA BUDOWIE

PRACOWNIA ARCHITEKTURY

OBIEKT: BRZEG SKWERY UL. ZAKONNIC		
TEMAT: PRZEKRÓJ TERENU		
PROJEKTANT: mgr inż. arch. ZBIGNIEW BOMERSBACH upr.bud proj.–wyk. arch. nr 287/88/Op upr proj. – wyk. w ob. zabytk.nr 14/9	DATA/PODPIS	SKALA 1:50 ZLEC.
OPRACOWAŁ: inż. arch. JUSTYNA RUDAWA		NR RYS. 4