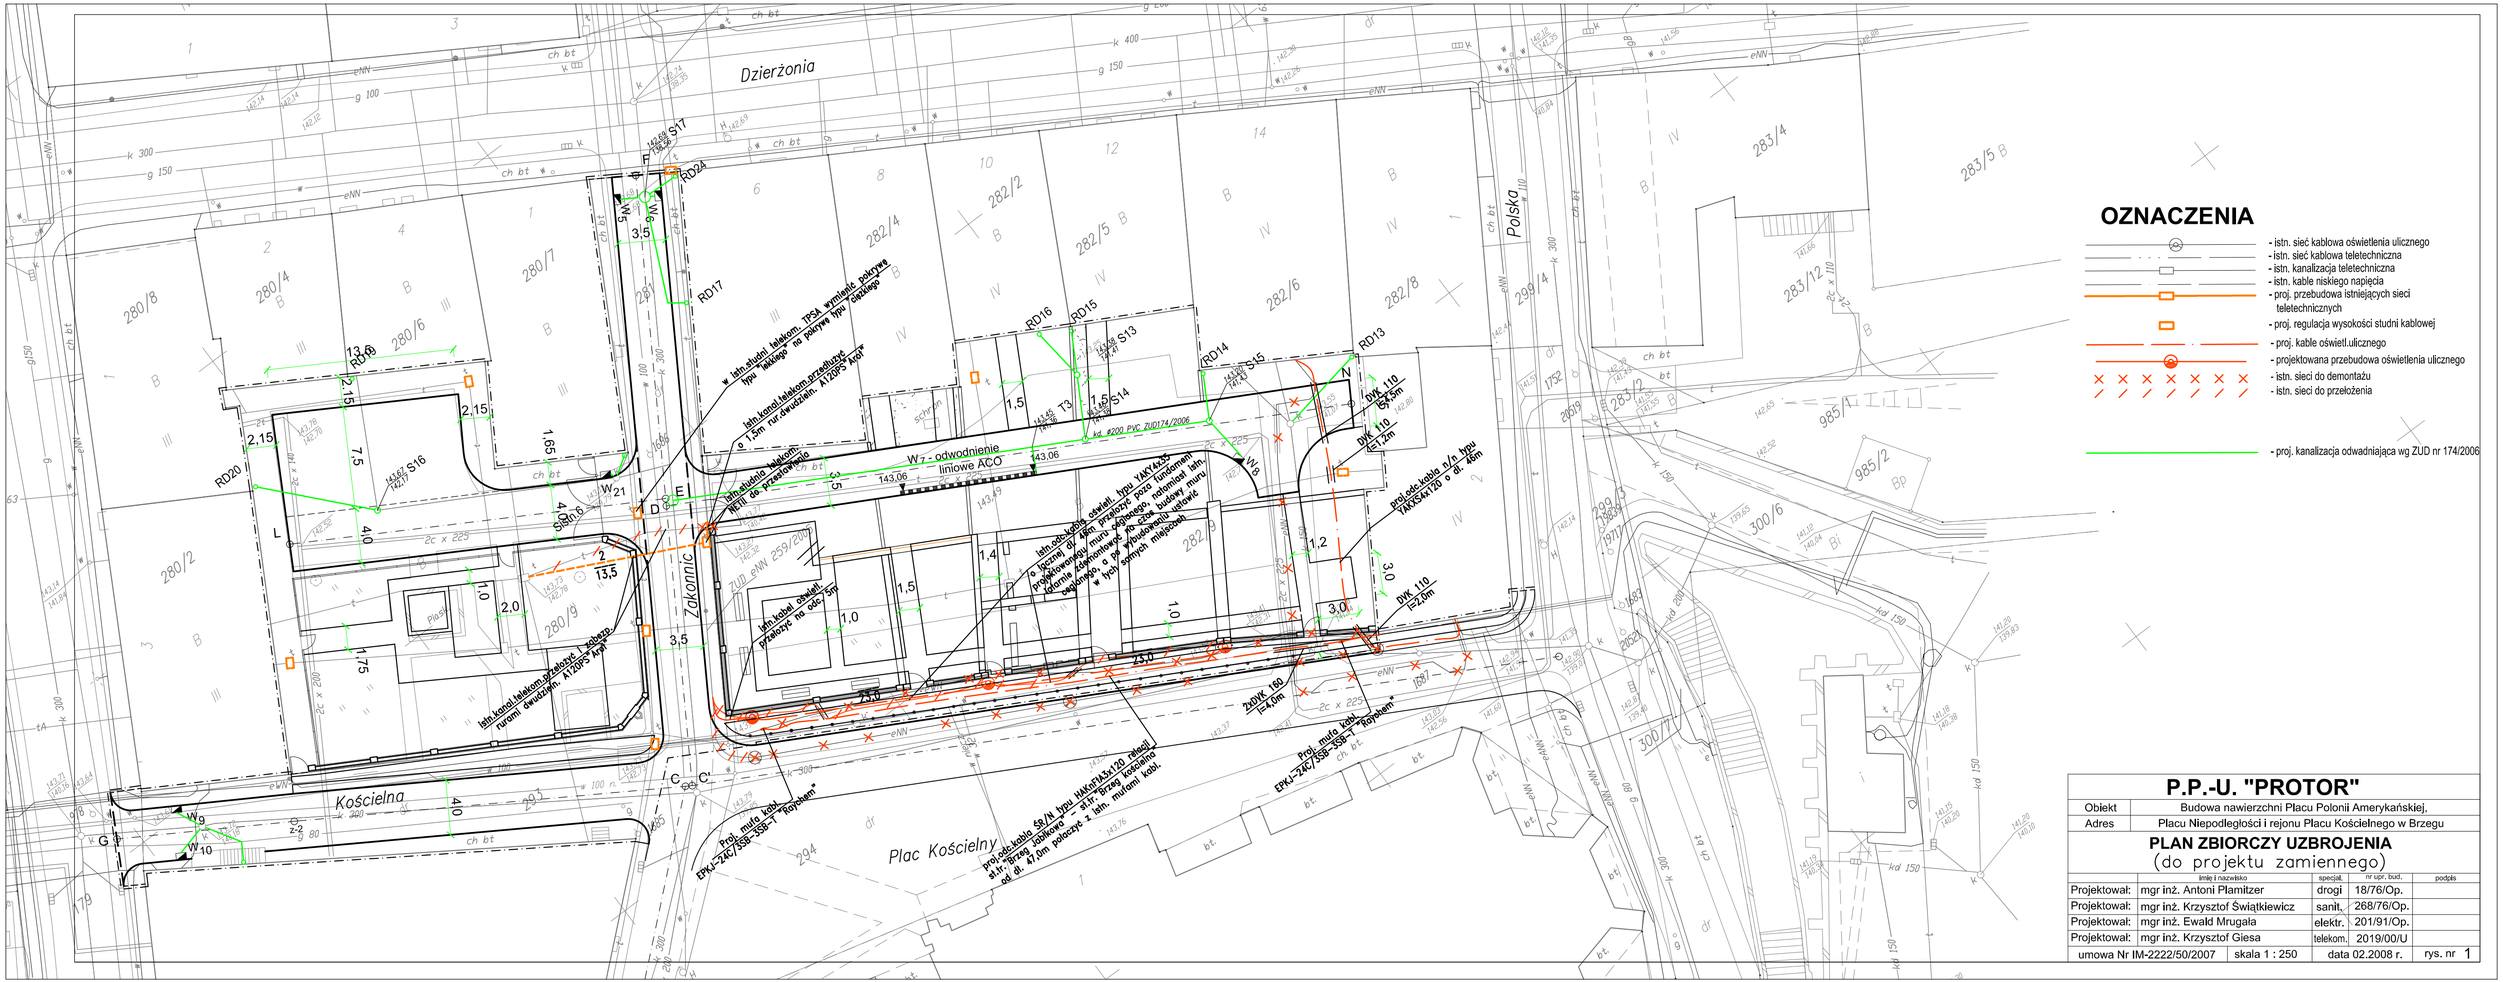

OZNACZENIA

- istn. sieć kablowa oświetlenia ulicznego
- istn. sieć kablowa teletechniczna
- istn. kanalizacja teletechniczna
- istn. kable niskiego napięcia
- proj. przebudowa istniejących sieci teletechnicznych
- proj. regulacja wysokości studni kablowej
- proj. kable oświetl.ulicznego
- projektowana przebudowa oświetlenia ulicznego
- istn. sieci do demontażu
- istn. sieci do przełożenia

- proj. kanalizacja odwadniająca wg ZUD nr 174/2006

P.P.-U. "PROTOR"

Obiekt	Budowa nawierzchni Placu Polonii Amerykańskiej,
Adres	Placu Niepodległości i rejonu Placu Kościelnego w Brzegu

PLAN ZBIORCZY UZBROJENIA
(do projektu zamiennego)

	imię i nazwisko	specjal.	nr upr. bud.	podpis
Projektował:	mgr inż. Antoni Plamitzer	drogi	18/76/Op.	
Projektował:	mgr inż. Krzysztof Świątkiewicz	sanit.	268/76/Op.	
Projektował:	mgr inż. Ewald Mrugała	elektr.	201/91/Op.	
Projektował:	mgr inż. Krzysztof Giesa	telekom.	2019/00/U	

umowa Nr IM-2222/50/2007 | skala 1 : 250 | data 02.2008 r. | rys. nr 1