



Budowa nawierzchni skwerów przy ul. Zakonnic w Brzegu- ETAP III  
 projekt wykonawczy małej architektury. (rejon ul. Kościelnej)

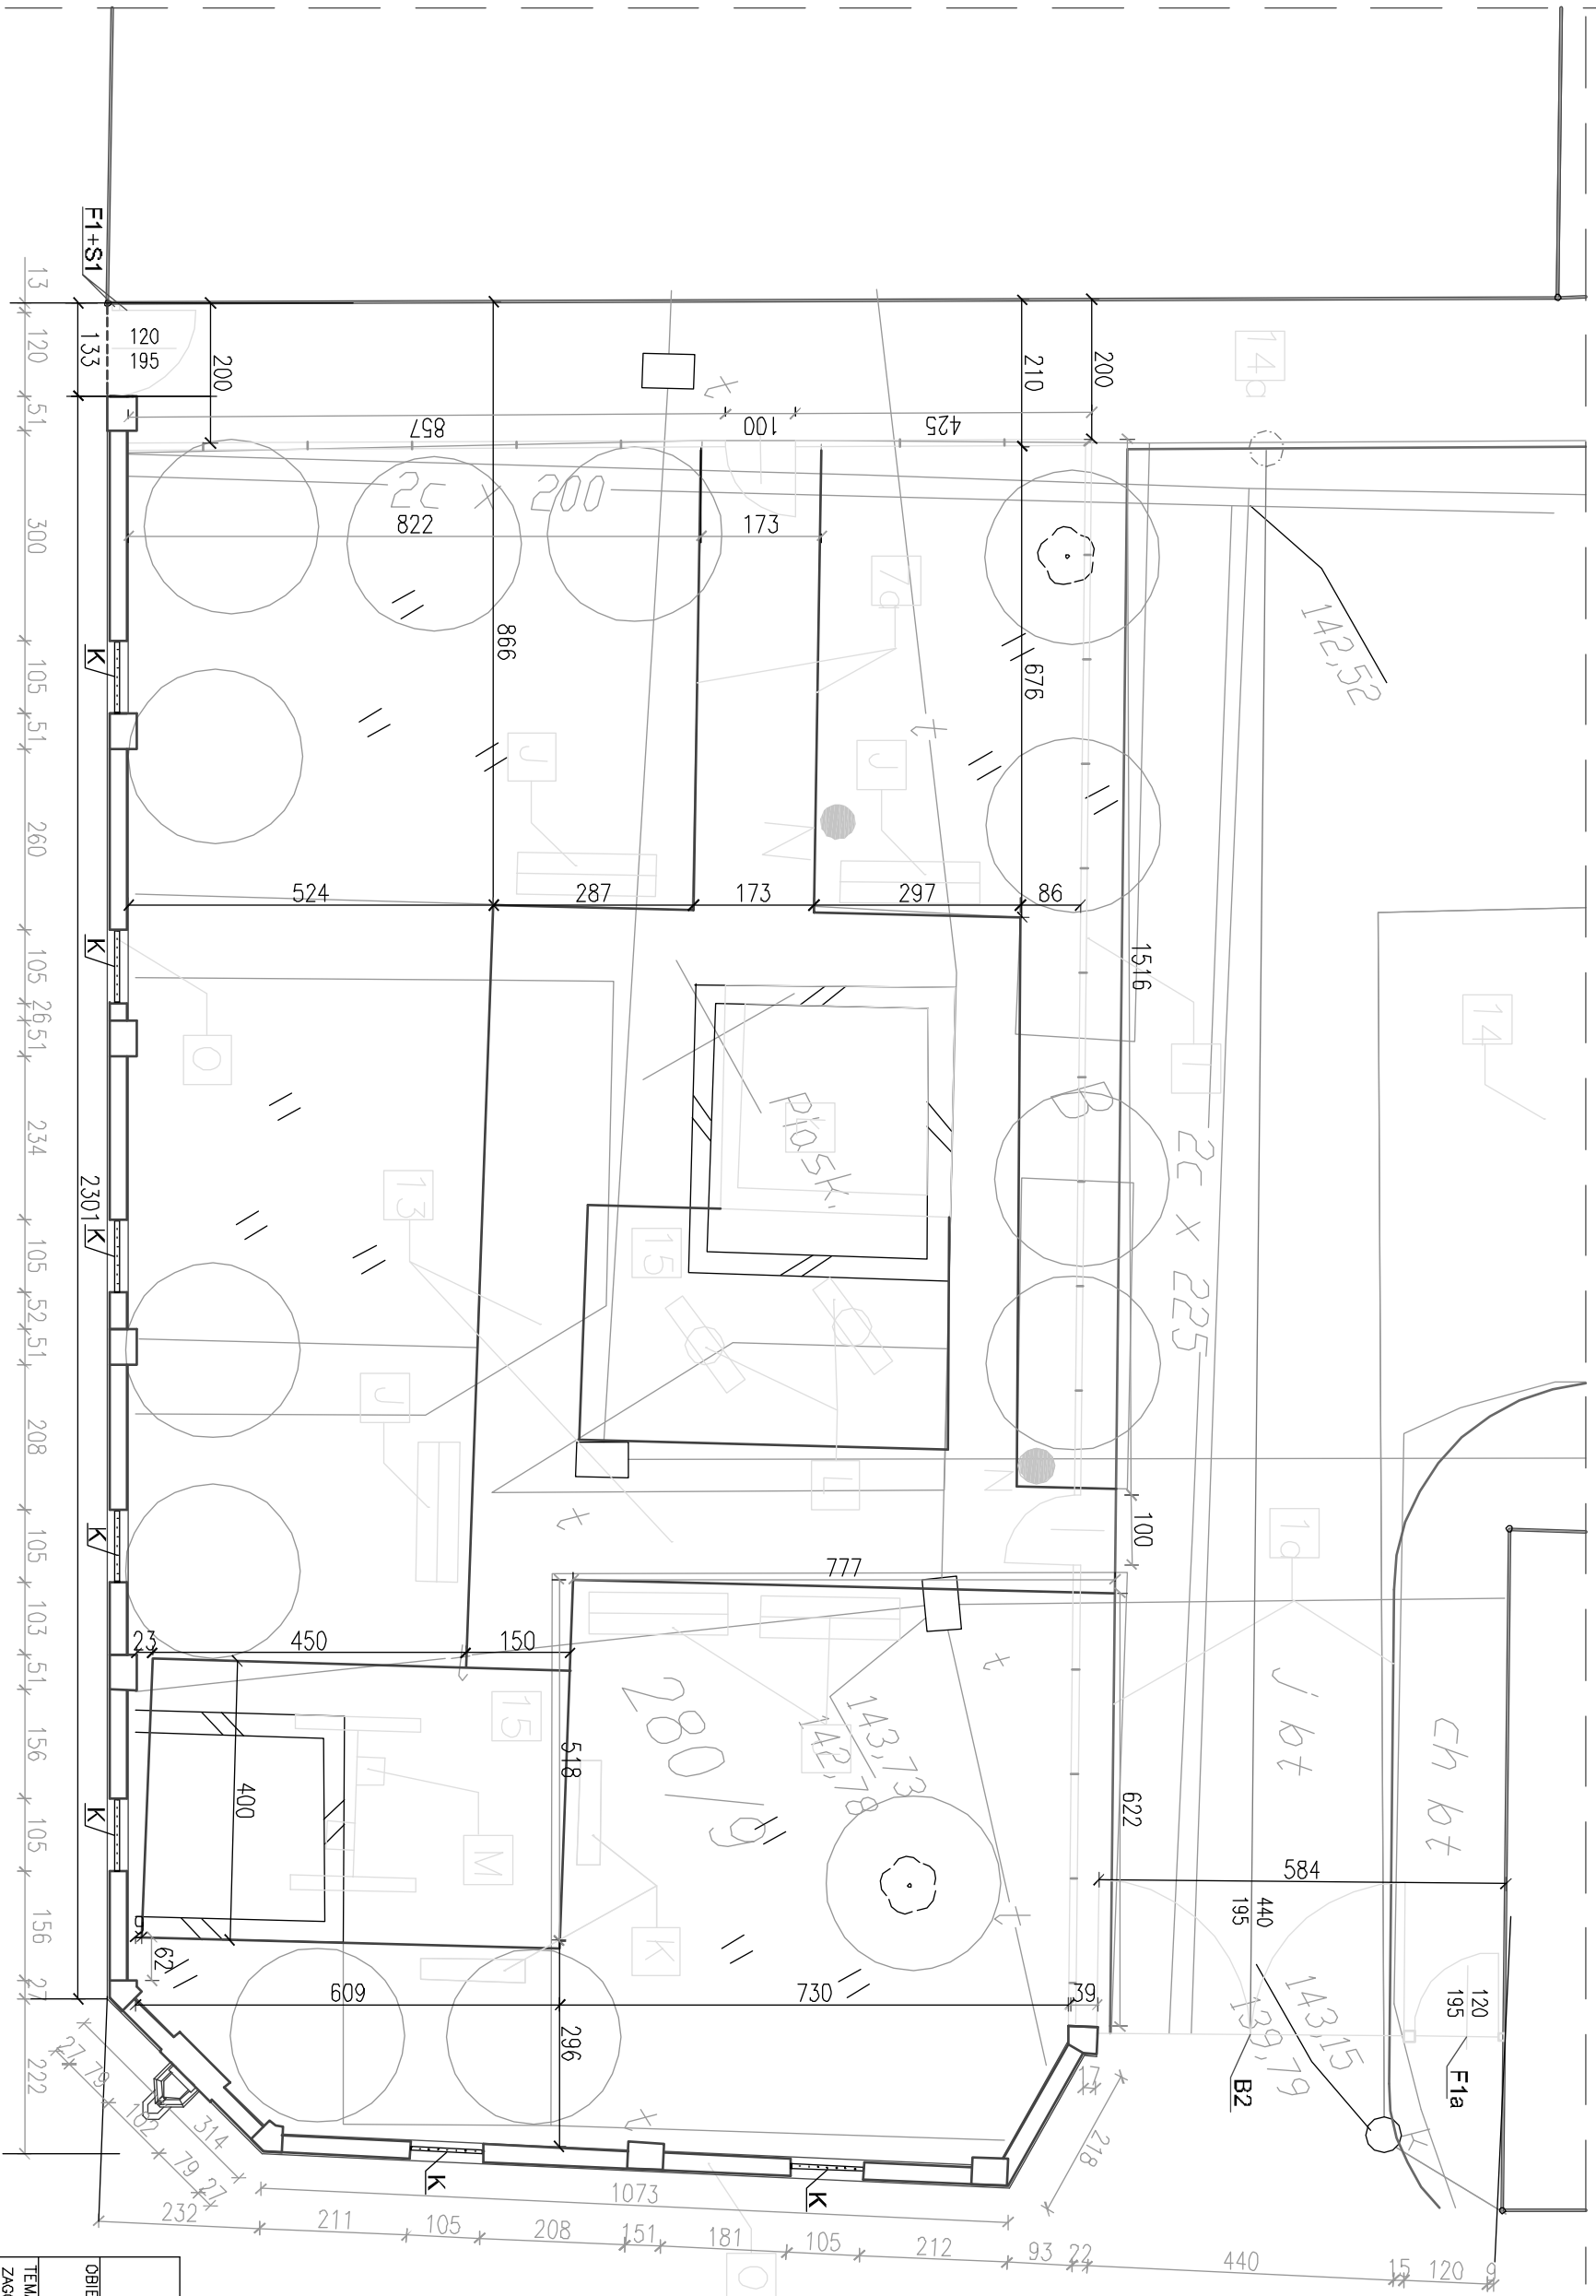

ul. Kościelna

ul. Zakonnic

— — — — — granica rysunku

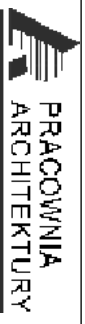

**PRACOWNIA  
 ARCHITEKTURY**

OBIEKT BRZEG SKWERY UL. ZAKONNIC

TEMAT ZAGOSPODAROWANIE TERENU- MAŁA ARCHITEKTURA- REJON UL. KOŚCIELNA

PROJEKTANT mgr inż. arch. ZBIGNIEW BOWERSBACH

upr. bud. prof.: - wyk. arch. nr 287/88/Op

upr. prof.: - wyk. w ob. zabytk. nr 14/9

OPRACOWAŁ inż. arch. JUSTYNA RUDAWA

DATA/POSIĘG 1:1:00

ZLEC.

NR RYS. 1