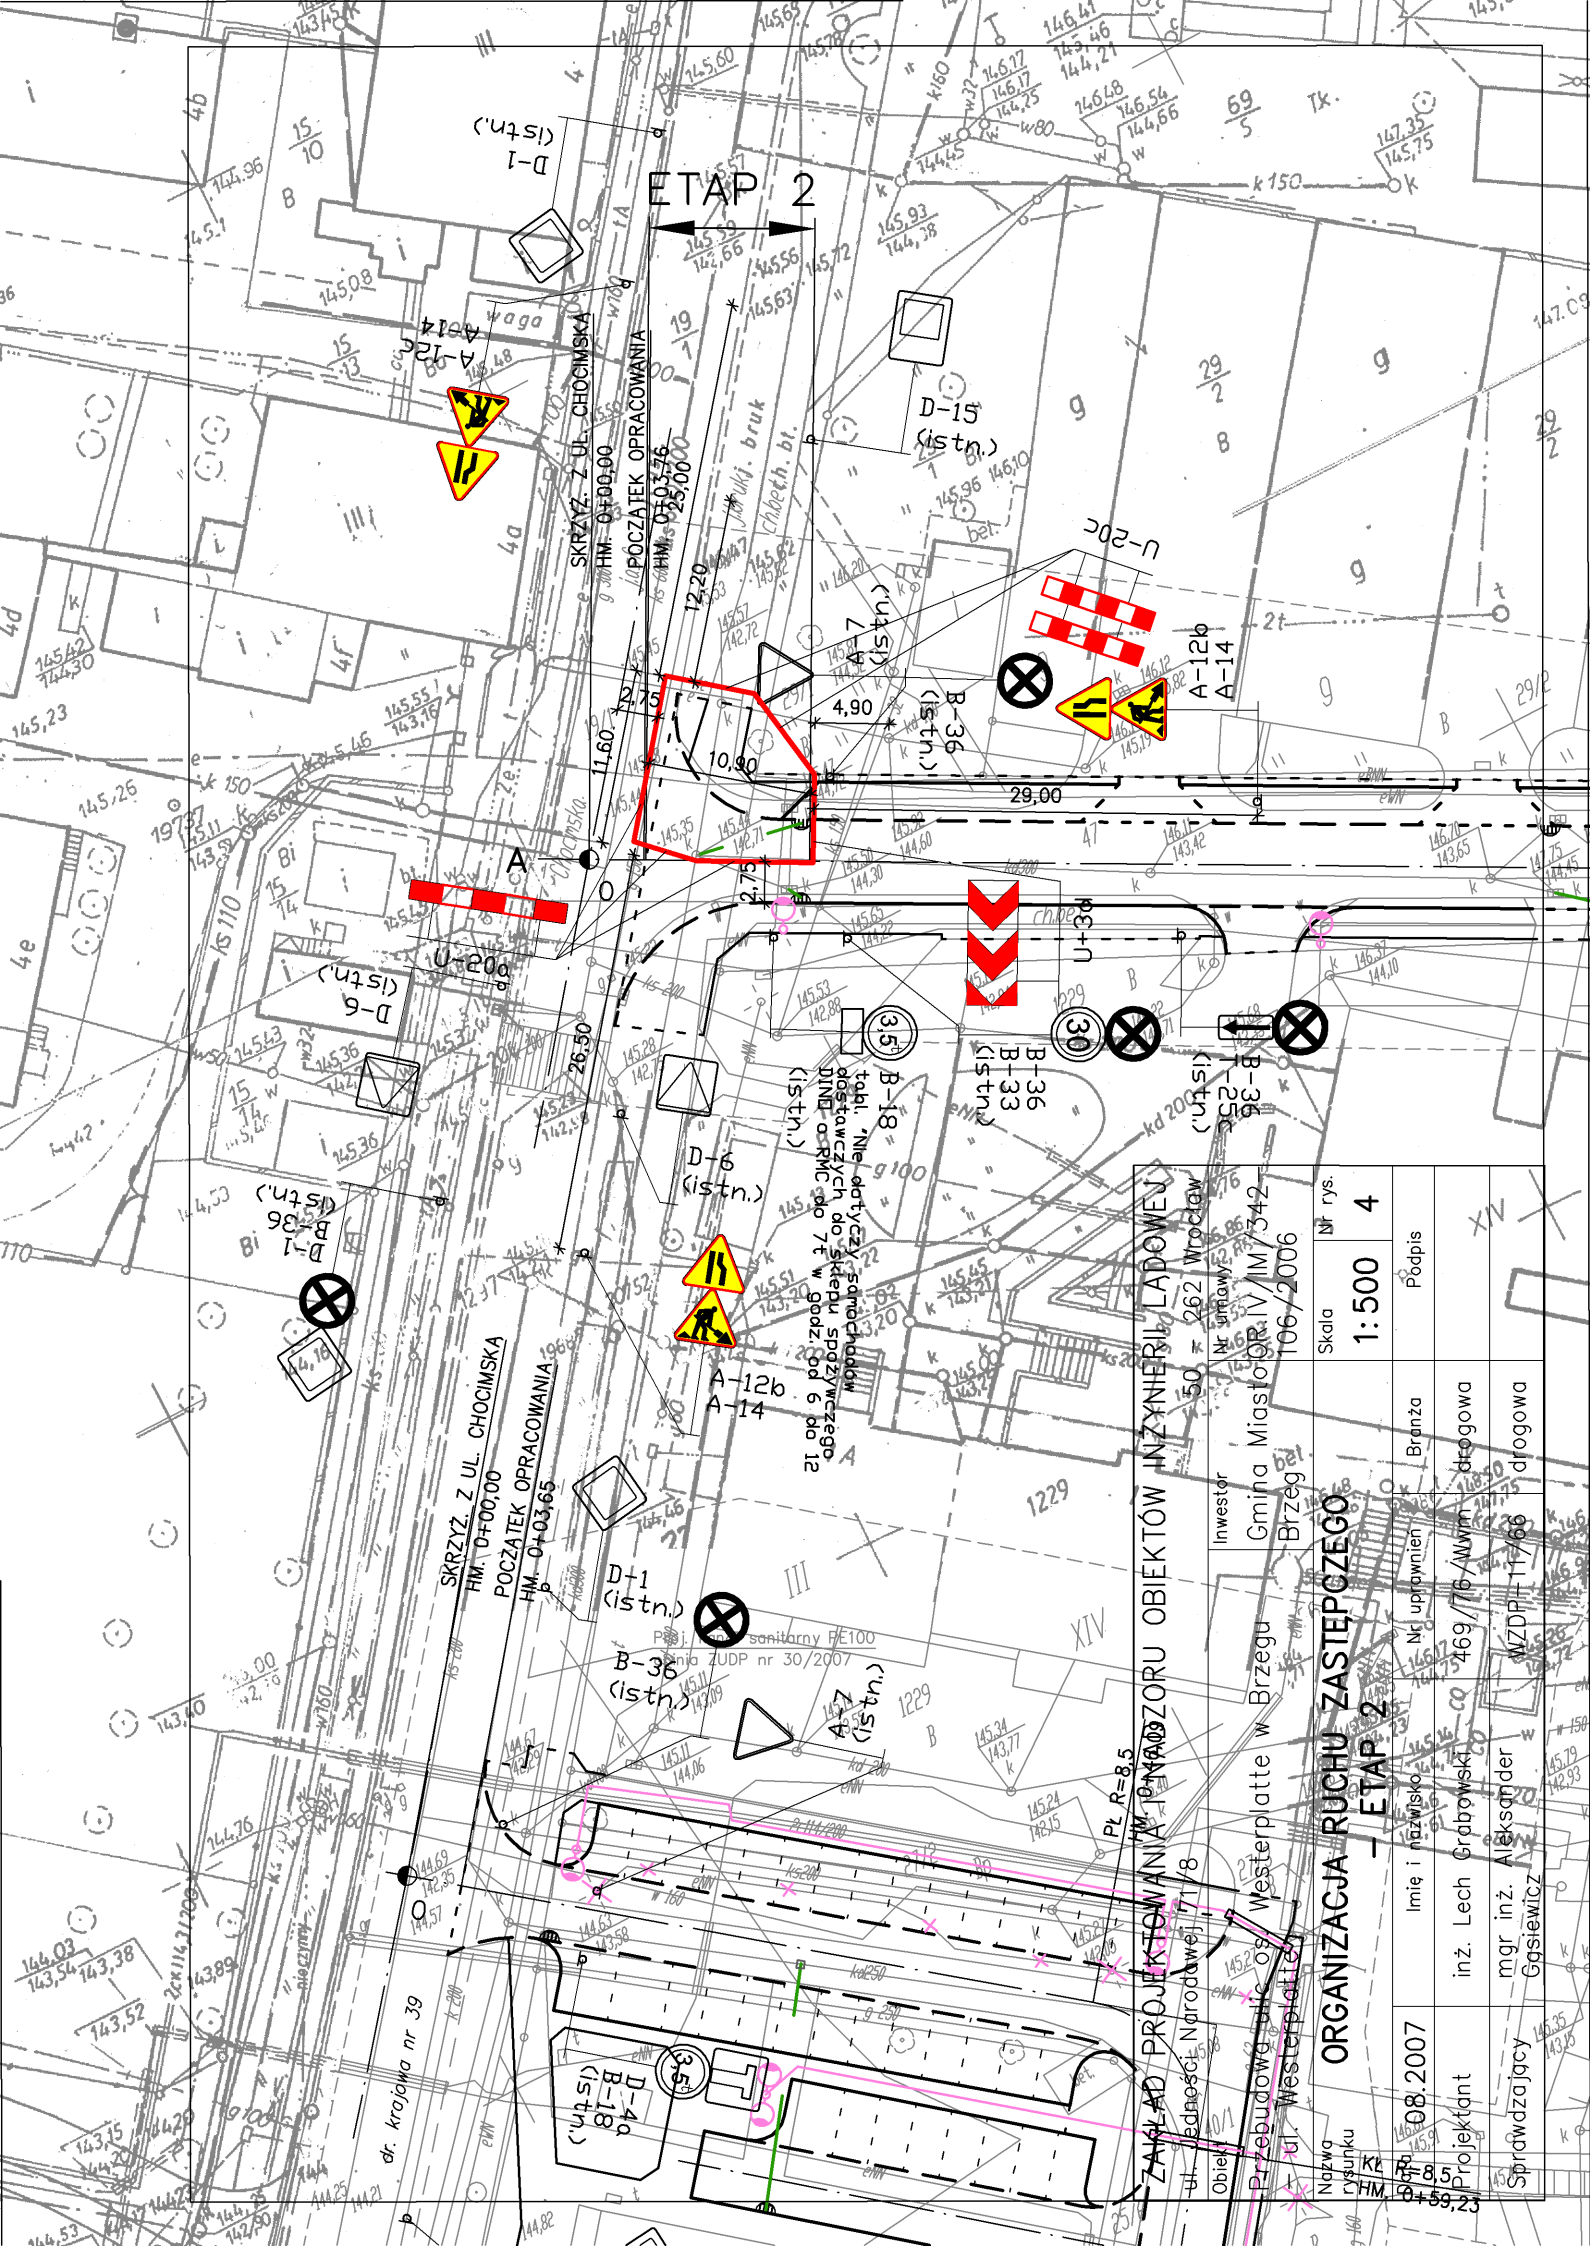
ETAP 2
SKRZYŻ. Z UL. CHOCIMSKA
HM. 0+00,00
POCZĄTEK OPRACOWANIA
HM. 0+03,56
25,00
12,20
11,60
10,90
4,90
29,00
2,75
26,50
A
O
D-1 (istn.)
D-15 (istn.)
A-7 (istn.)
B-36 (istn.)
A-12c
A-14
A-12b
U-20c
U-20a
U-3d
D-6 (istn.)
B-18 (istn.)
B-33 (istn.)
B-22c (istn.)
D-4 (istn.)
D+1 (istn.)
Pł. R=8,5
HM. 0+14,09
Pasy sanitarny PE100
Umowa ZUDP nr 30/2007
dr. krajowa nr 39
ul. Westerplatte
ul. Jedności Narodowej
Przebudowa ul. Os. Westerplatte w Brzegu
ZAKŁAD PROJEKTOWANIA OBIEKTÓW INŻYNIERII LĄDOWEJ
50 - 262 Wrocław
ul. Ruska 106/2006
ORGANIZACJA RUCHU ZASTĘPCZEGO – ETAP 2
Inwestor: Gmina Miasto Brzeg
Nr umowy: OR.IV/IM/342
Skala: 1:500
Nr rys.: 4
Podpis
Branża: drogowa
Nr uprawnień: 469/76/AWM drogowa
Imię i nazwisko: inż. Lech Grabowski
mgr inż. Aleksander Gąsiewicz
Projektant
Sprawdzający
08.2007
Nazwa rysunku
Obiekt
KL. R=8,5
HM. 0+59,23