




UL. WESTERPLATTE – ODC. A–B

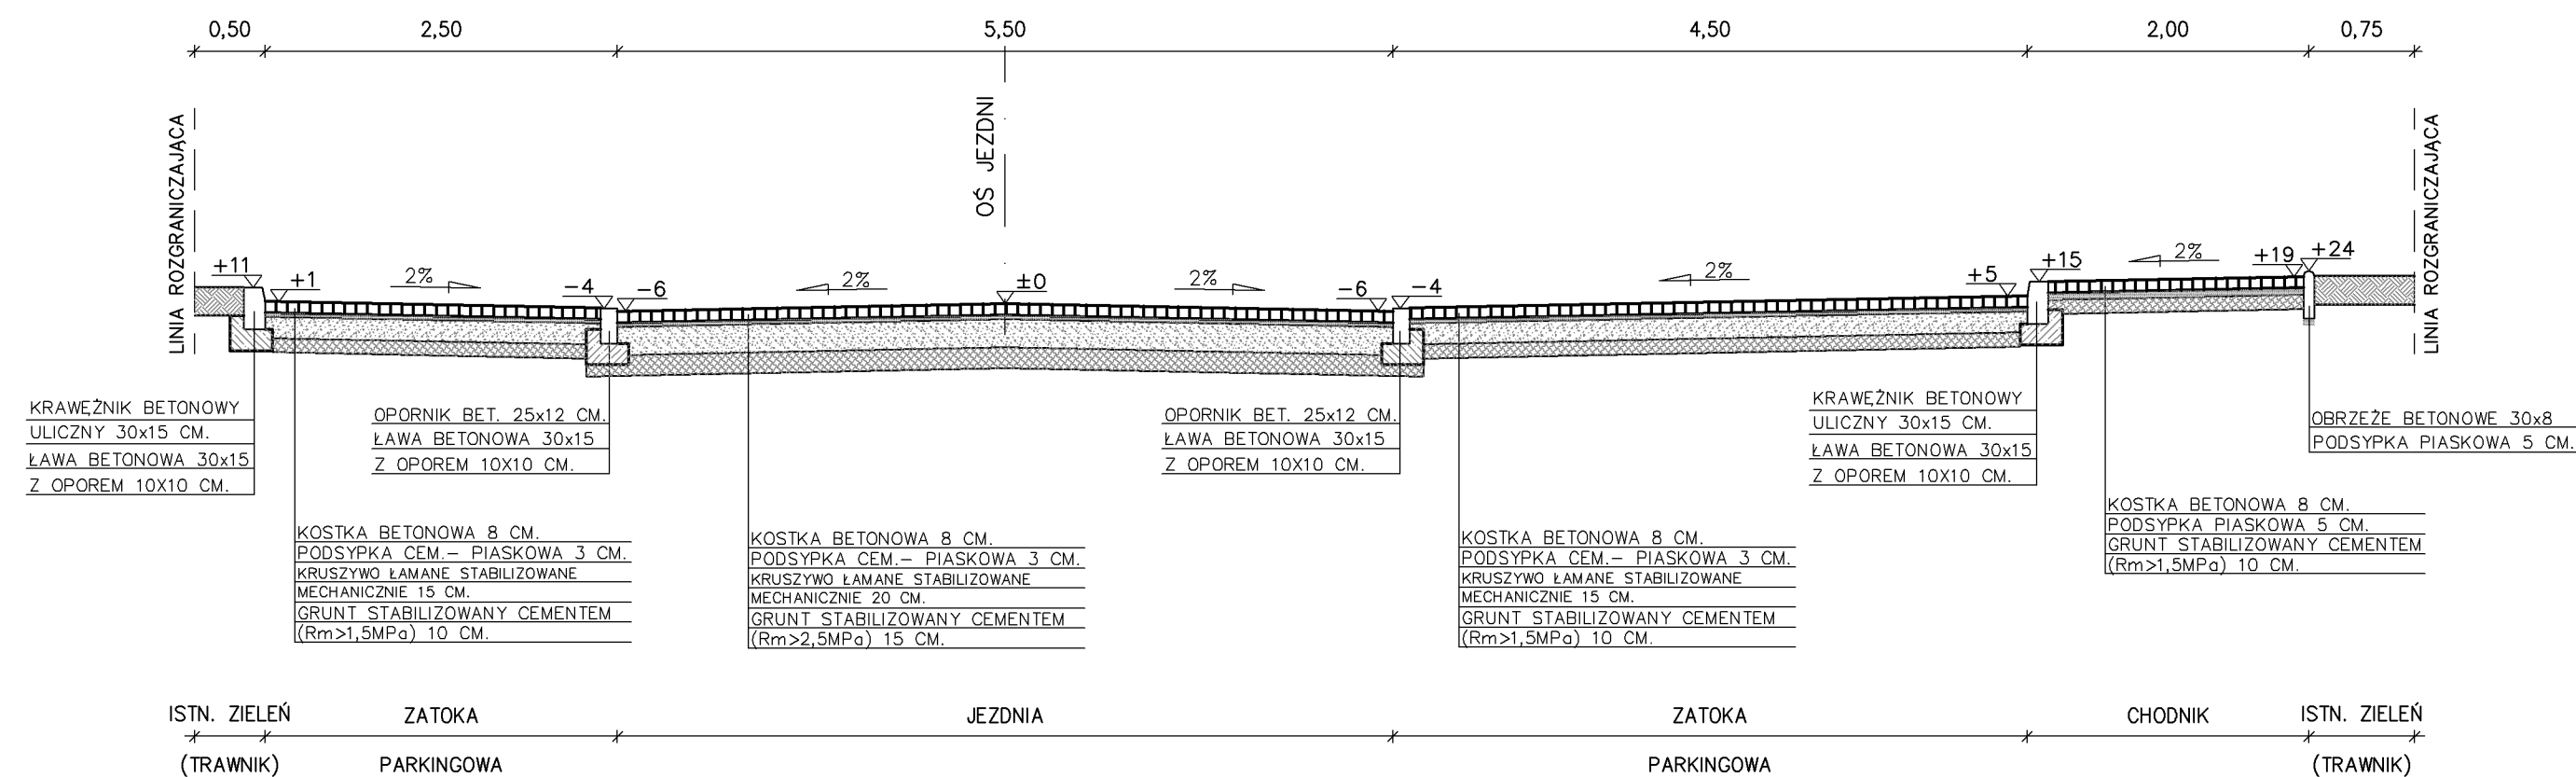


UL. WESTERPLATTE – ODC. B–C

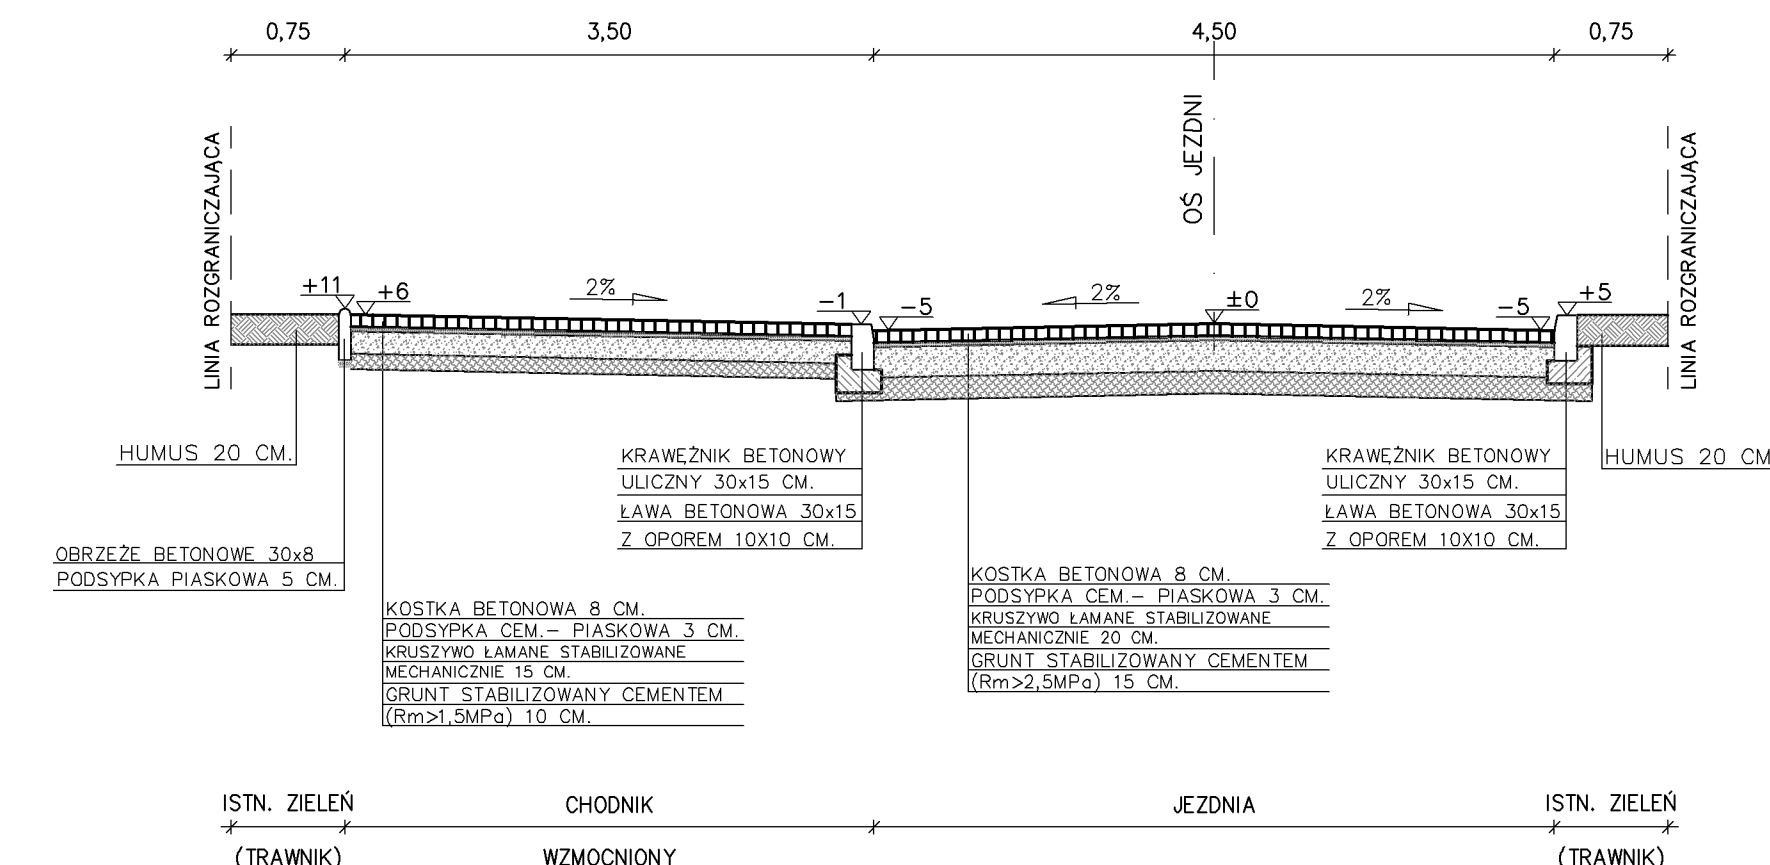

UL. WESTERPLATTE – ODC. B–C

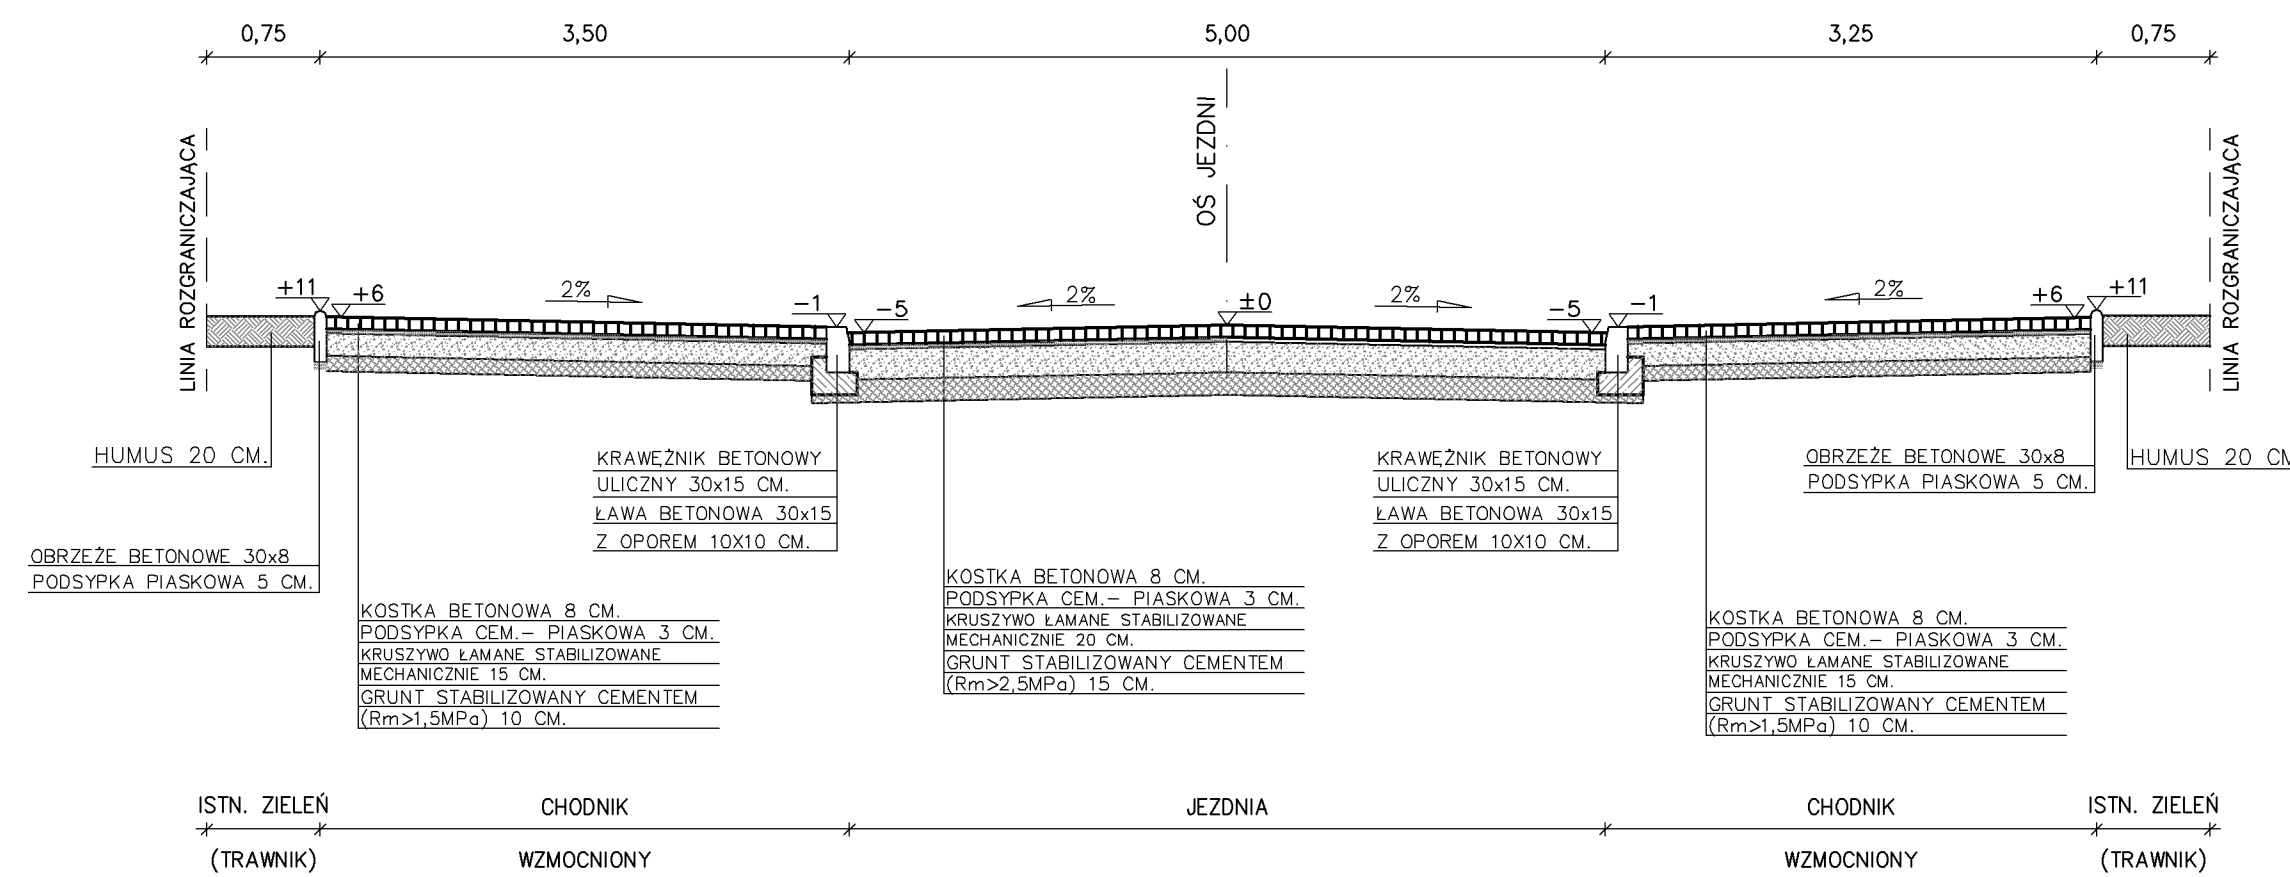

UL. WESTERPLATTE – CIĄG PIESZOJEZDNY PRZY BUD. NR 6–10, 11–15

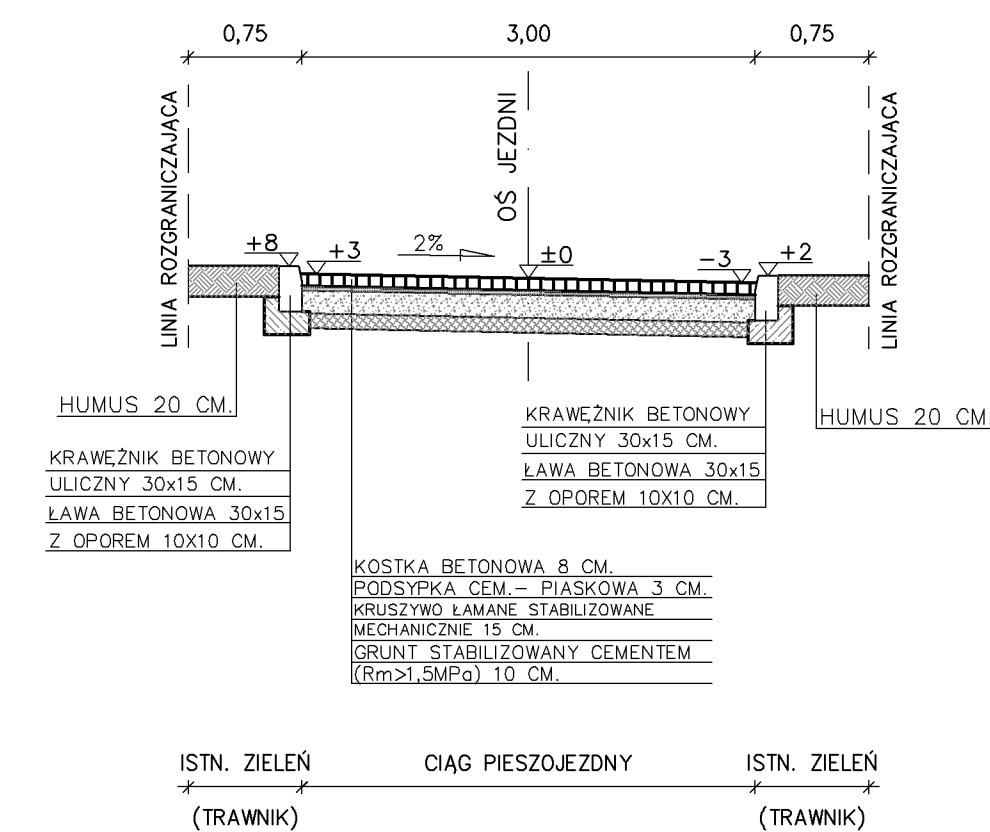

<b>ZAKŁAD PROJEKTOWANIA I NADZORU OBIEKTÓW INŻYNIERII ŁADOWEJ</b>				
ul. Jedności Narodowej 71/8		50 – 262 Wrocław		
Obiekt	Przebudowa ulic os. Westerplatte w Brzegu – ul. Westerplatte	Inwestor	Gmina Miasto Brzeg	Nr umowy
Nazwa rysunku	<b>PRZEKROJE KONSTRUKCYJNE</b>			Nr rys.
Data	08.2007	Imię i nazwisko	Nr uprawnień	4
Projektant	inż. Lech Grabowski	Branża	drogowa	Podpis
Sprawdzający	mgr inż. Aleksander Gąsiewicz	WZDP-11/66	drogowa	