



UL. WESTERPLATTE A-B

UL. CHOCIMSKA

DR. DOJAZDOWA

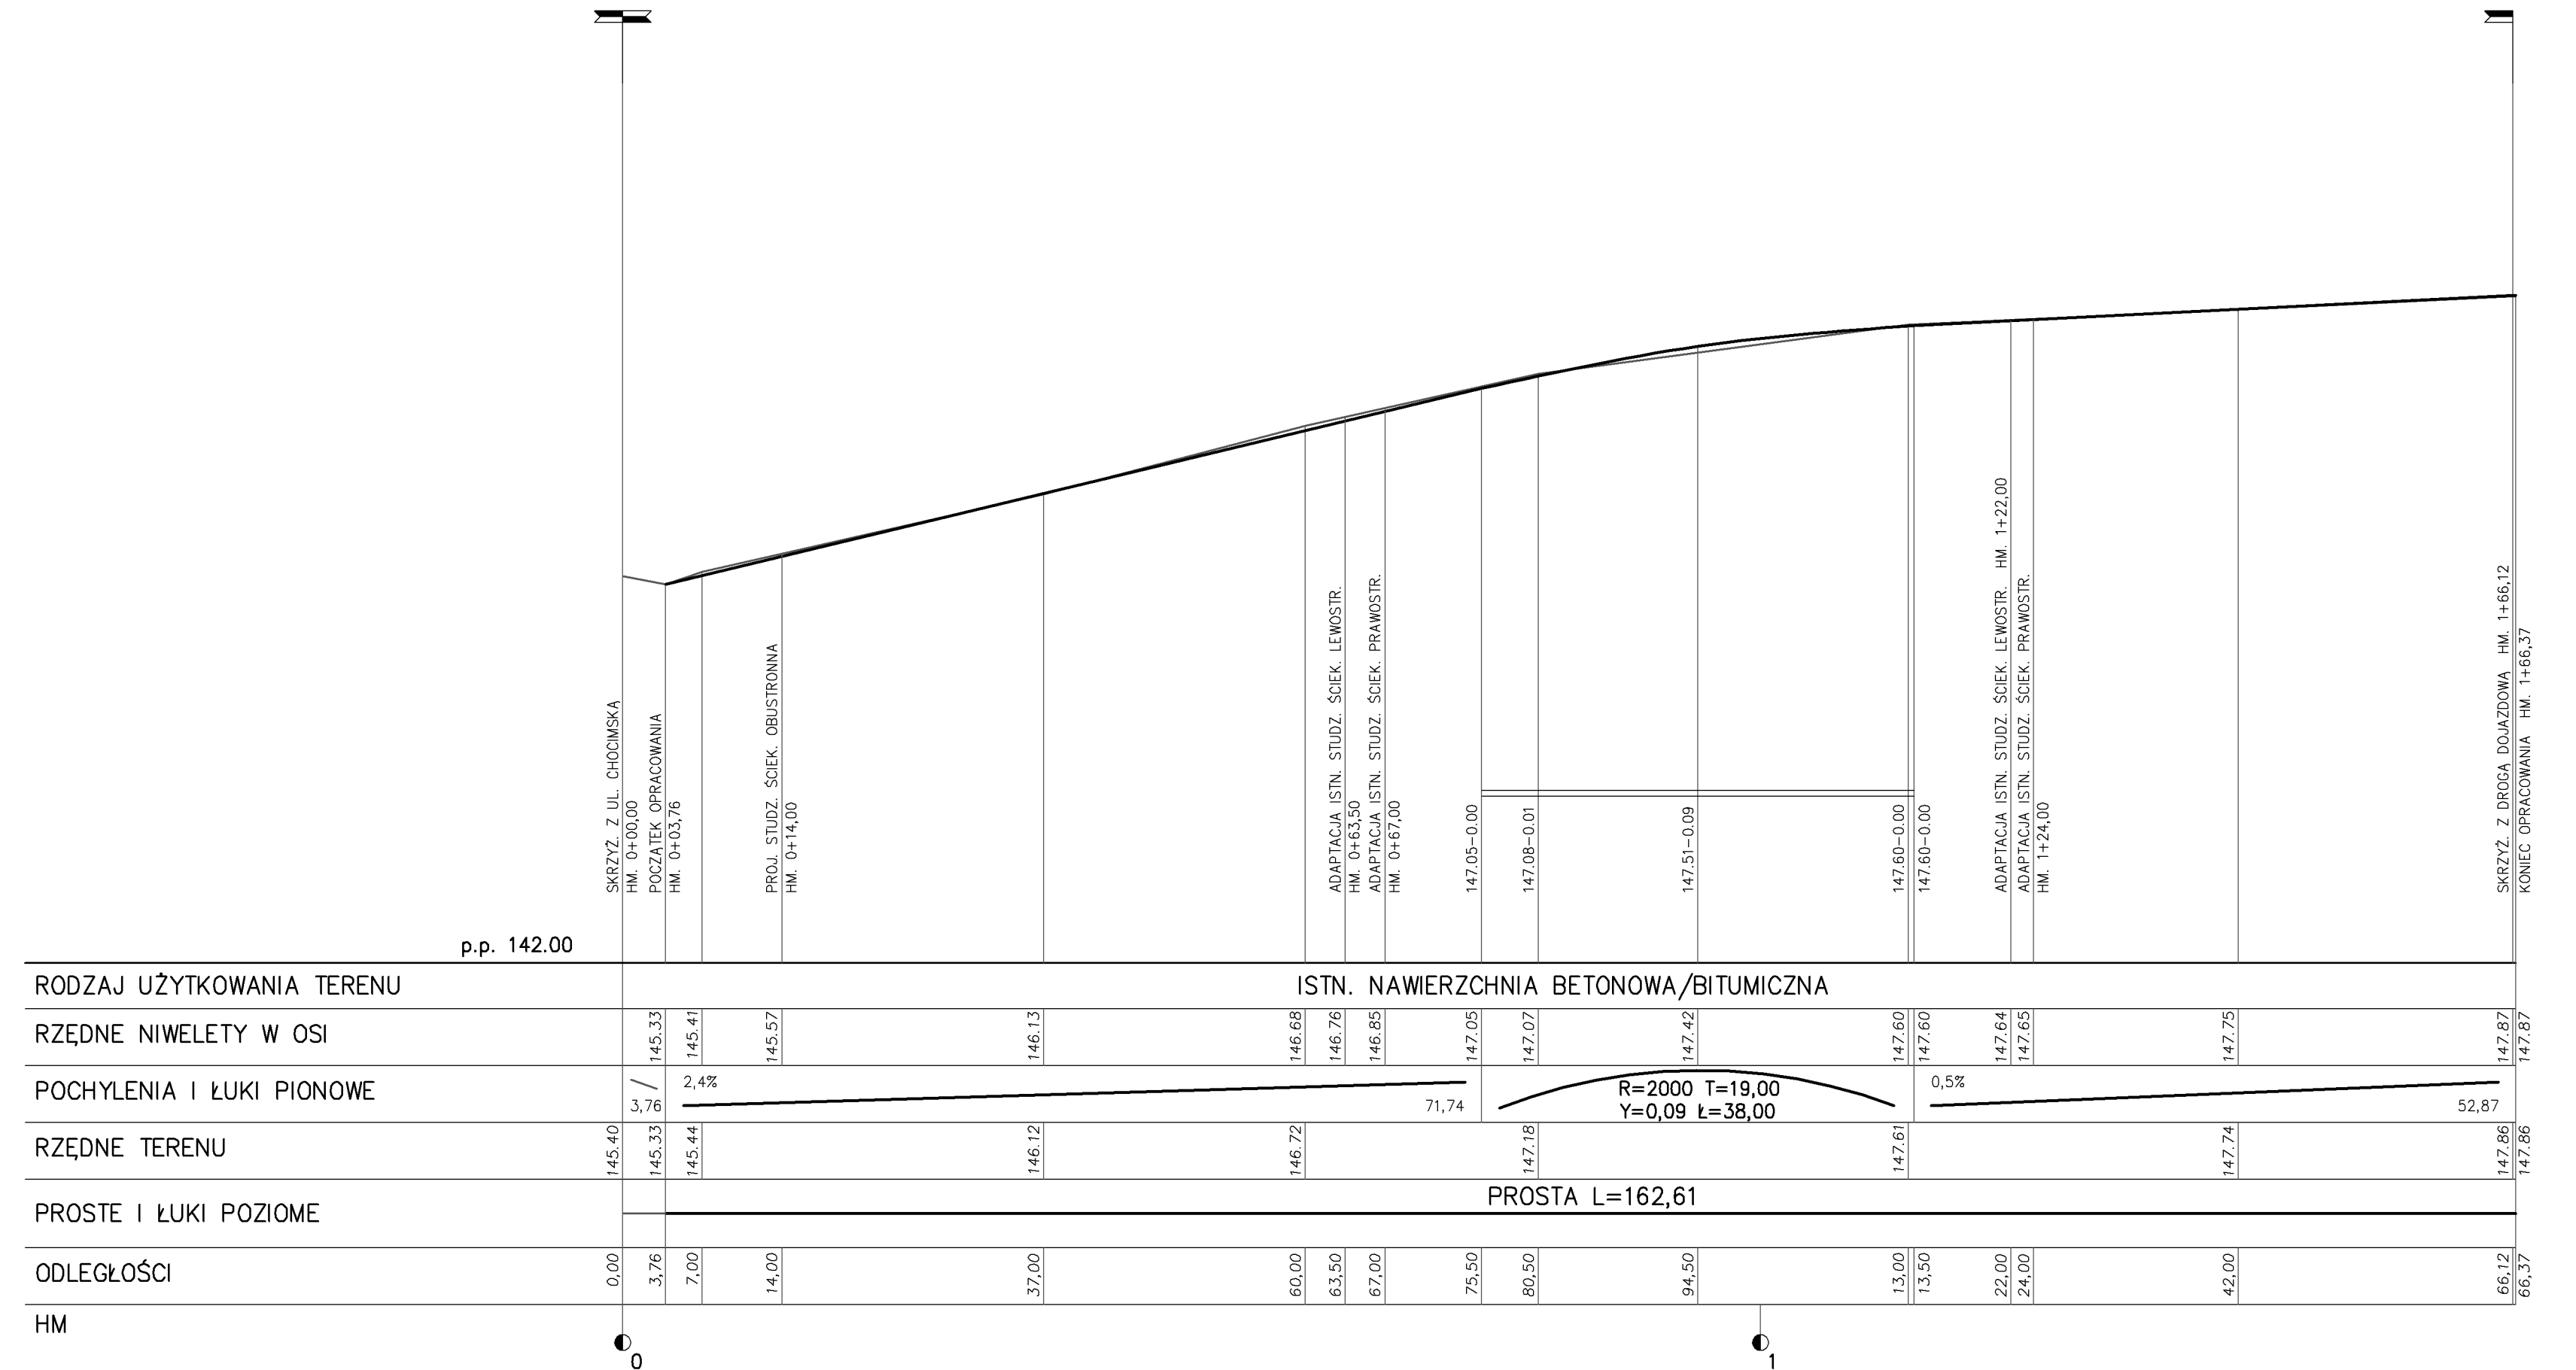

UL. WESTERPLATTE B-C

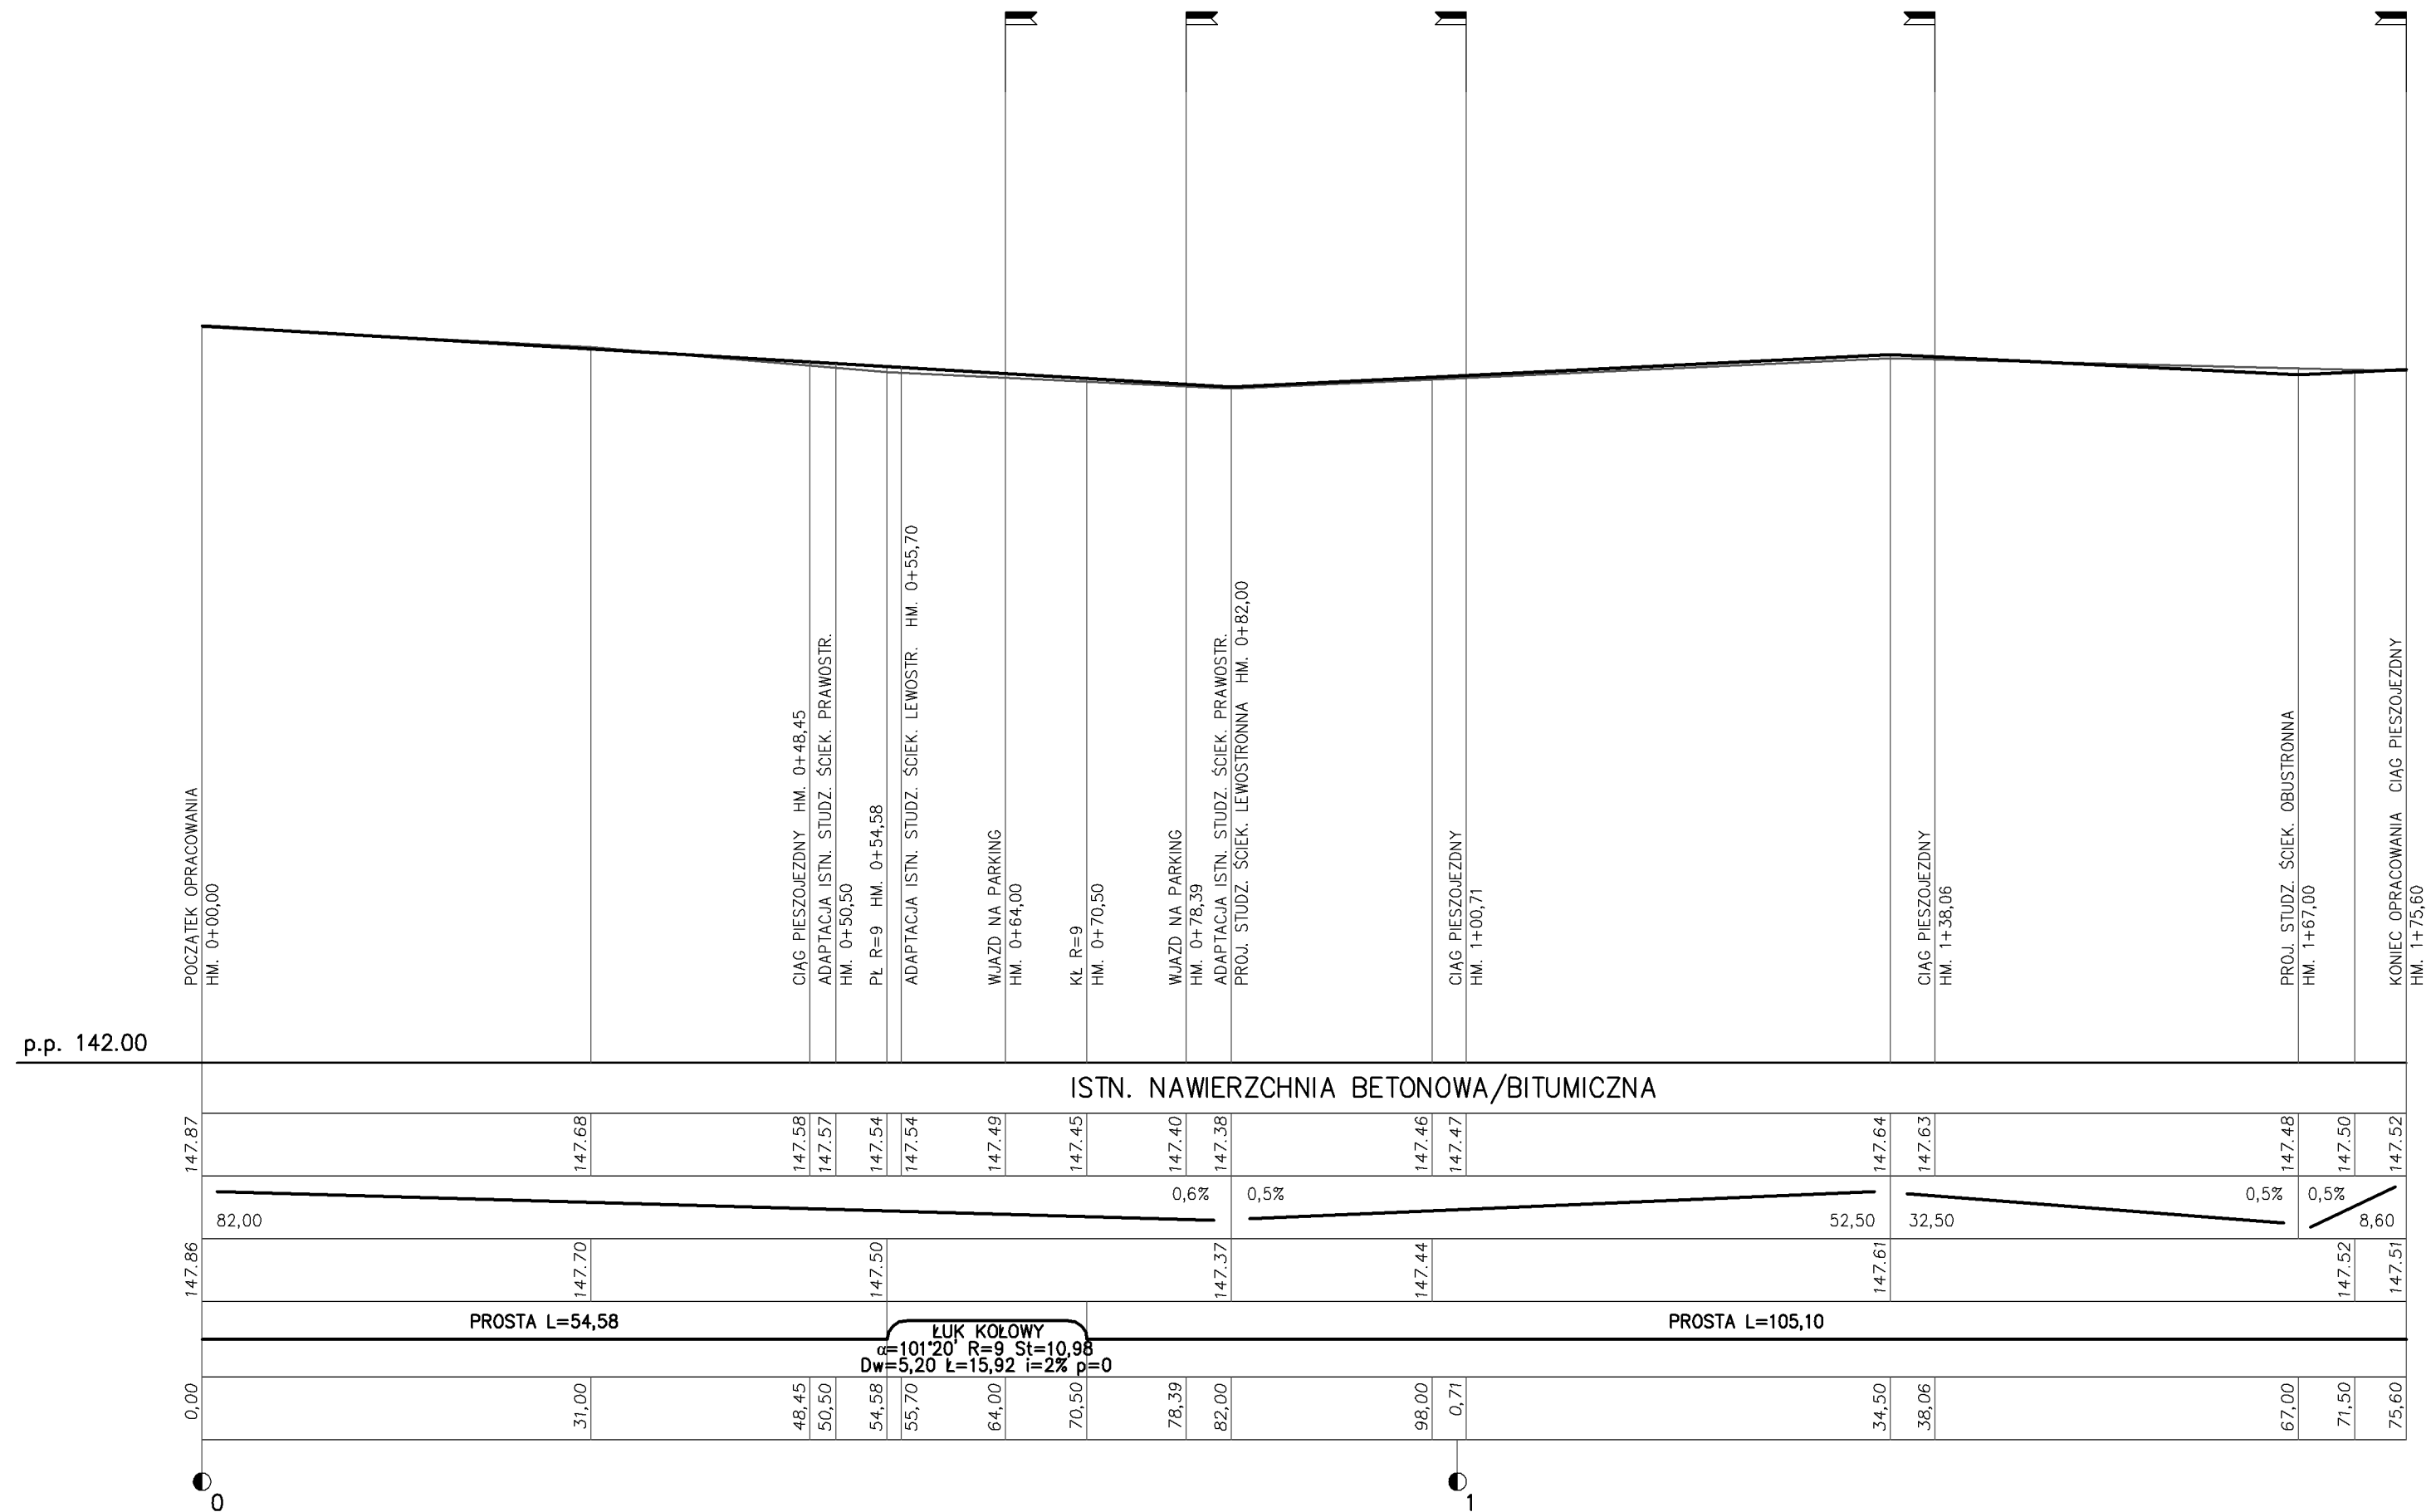

ZAKŁAD PROJEKTOWANIA I NADZORU OBIEKTÓW INŻYNIERII ŁĄDOWEJ
ul. Jedności Narodowej 71/8 50 - 262 Wrocław

Obiekt: Przebudowa ulic os. Westerplatte w Brzegu - ul. Westerplatte
Inwestor: Gmina Miasto Brzeg
Nr umowy: OR.IV/IM/342-106/2006

Skala: 1:500
Nr rys.: 3

PRZEKROJE PODŁUŻNE

Data: 08.2007	Imię i nazwisko: inż. Lech Grabowski	Nr uprawnień: 469/76/Wwm	Branża: drogowa
Projektant:	mgr inż. Aleksander Gąsiewicz	WZDP-11/66	drogowa