



ELEWACJA ZACH., ODCINEK "B"

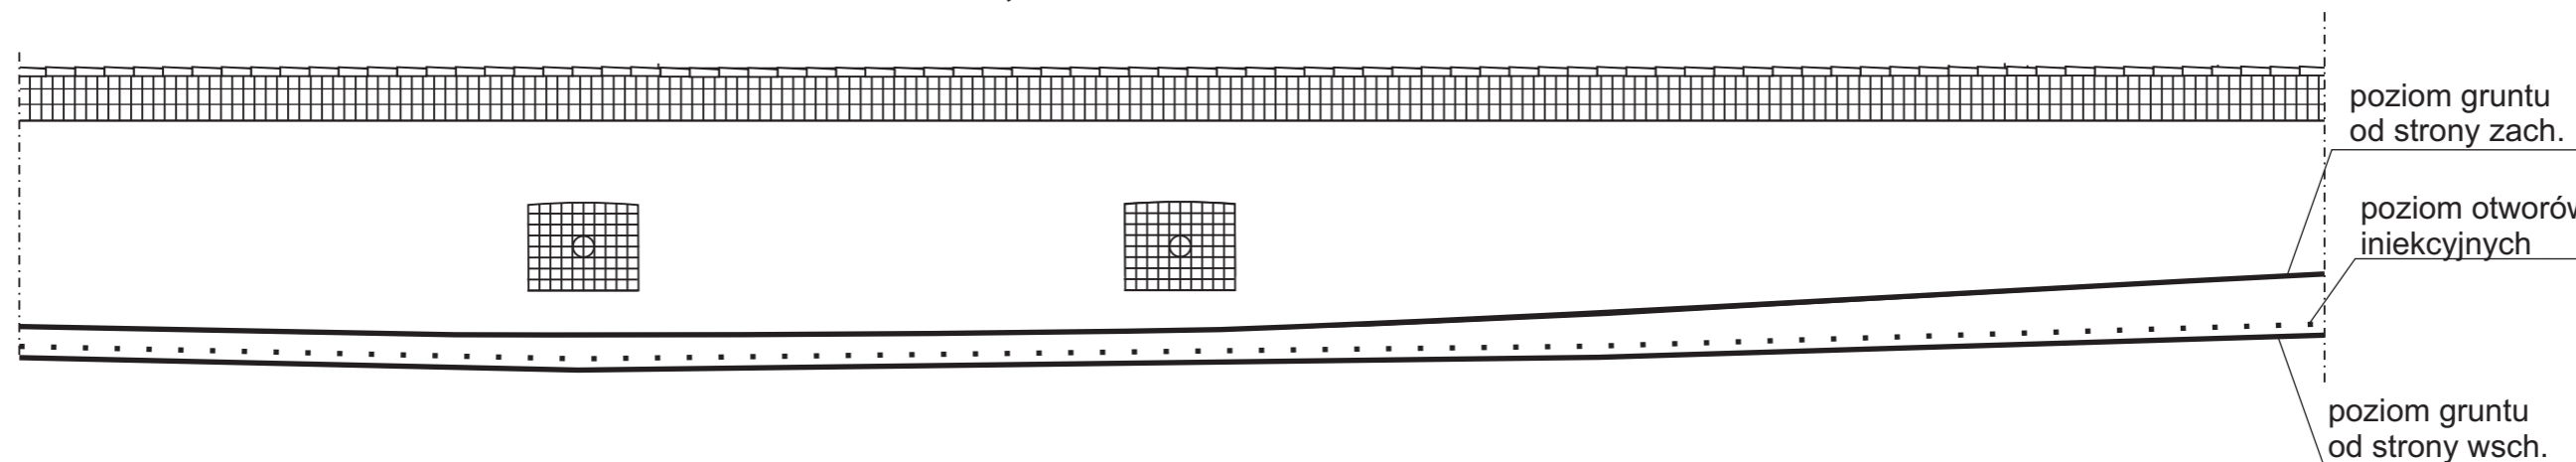

ELEWACJA ZACH.

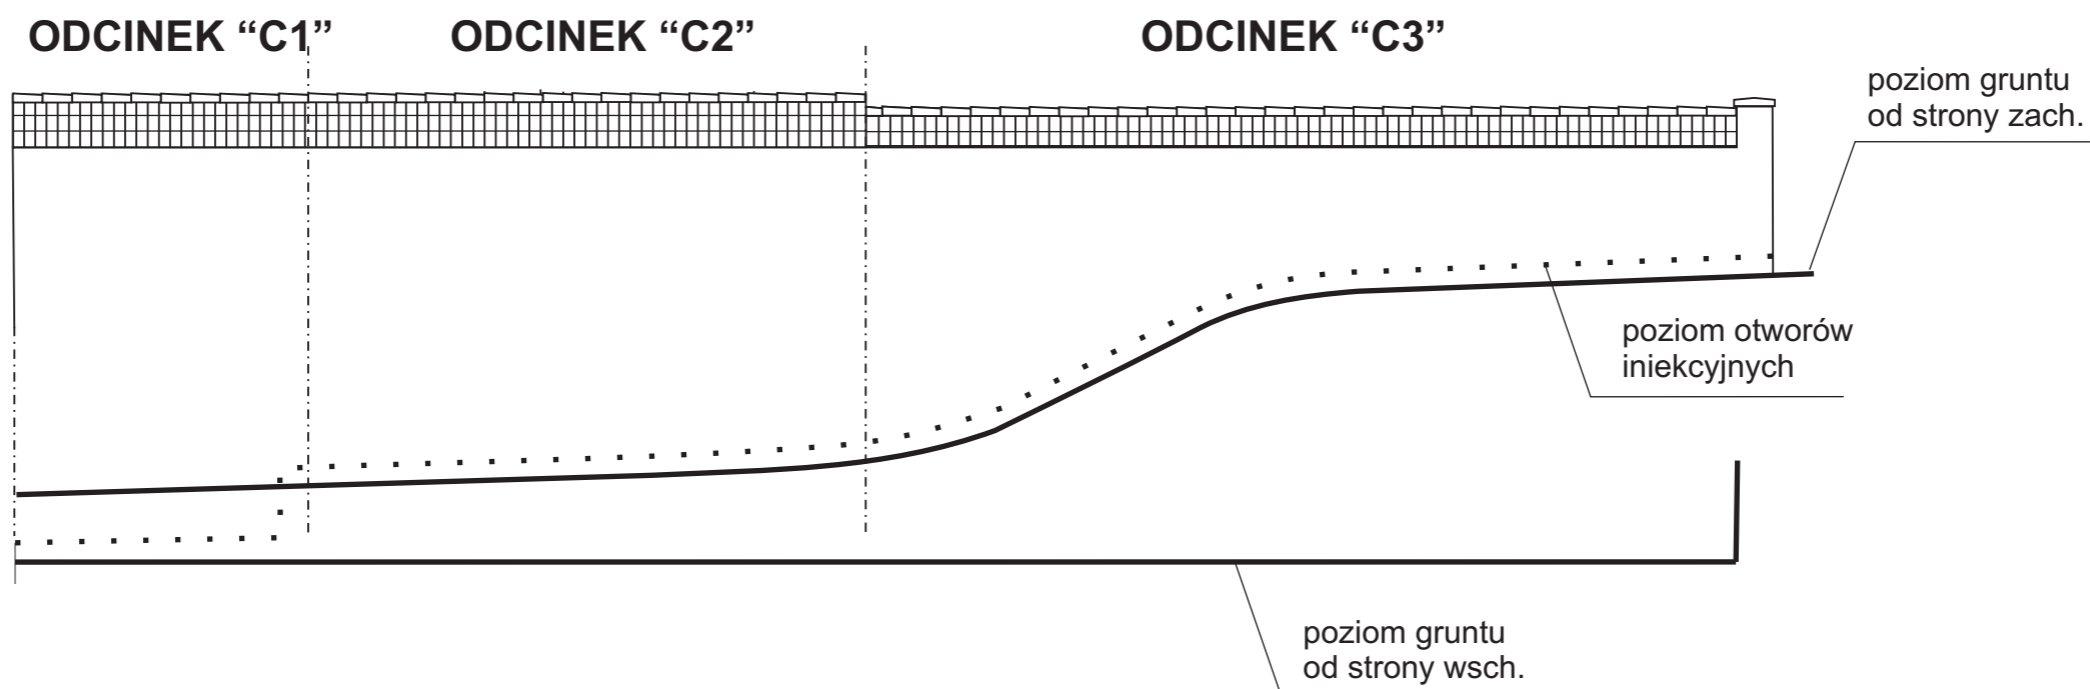

na odcinku "B" i "C1" otwory wiercić od strony wschodniej (od placu zabaw)
 na odcinku "C2" i "C3" otwory wiercić od strony zachodniej od ogrodów zamkowych)

PROJEKT PRAC REMONTOWYCH I KONSERWATORSKICH	RYS. NR 4
LOKALIZACJA OTWORÓW INIEKCYJNYCH	SKALA 1:100
OBIEKT: ZABYTKOWY MUR CEGLANY POŁOŻONY W PARKU NAD ODRĄ W BRZEGU	
OPRACOWALI: mgr inż. BARBARA WOJCIECHOWSKA mgr JERZY SKARBEK	MARZEC 2008