
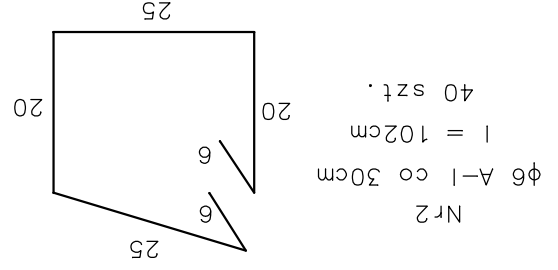


- Uwagi:
1. pt1 – poziom terenu od strony placu zabaw
  2. pt2 – poziom terenu od strony ogrodu
  3. Długość łączna prętów Nr 1 – 52,52 m.  
Minimalny zakład prętów 60cm.

1:10

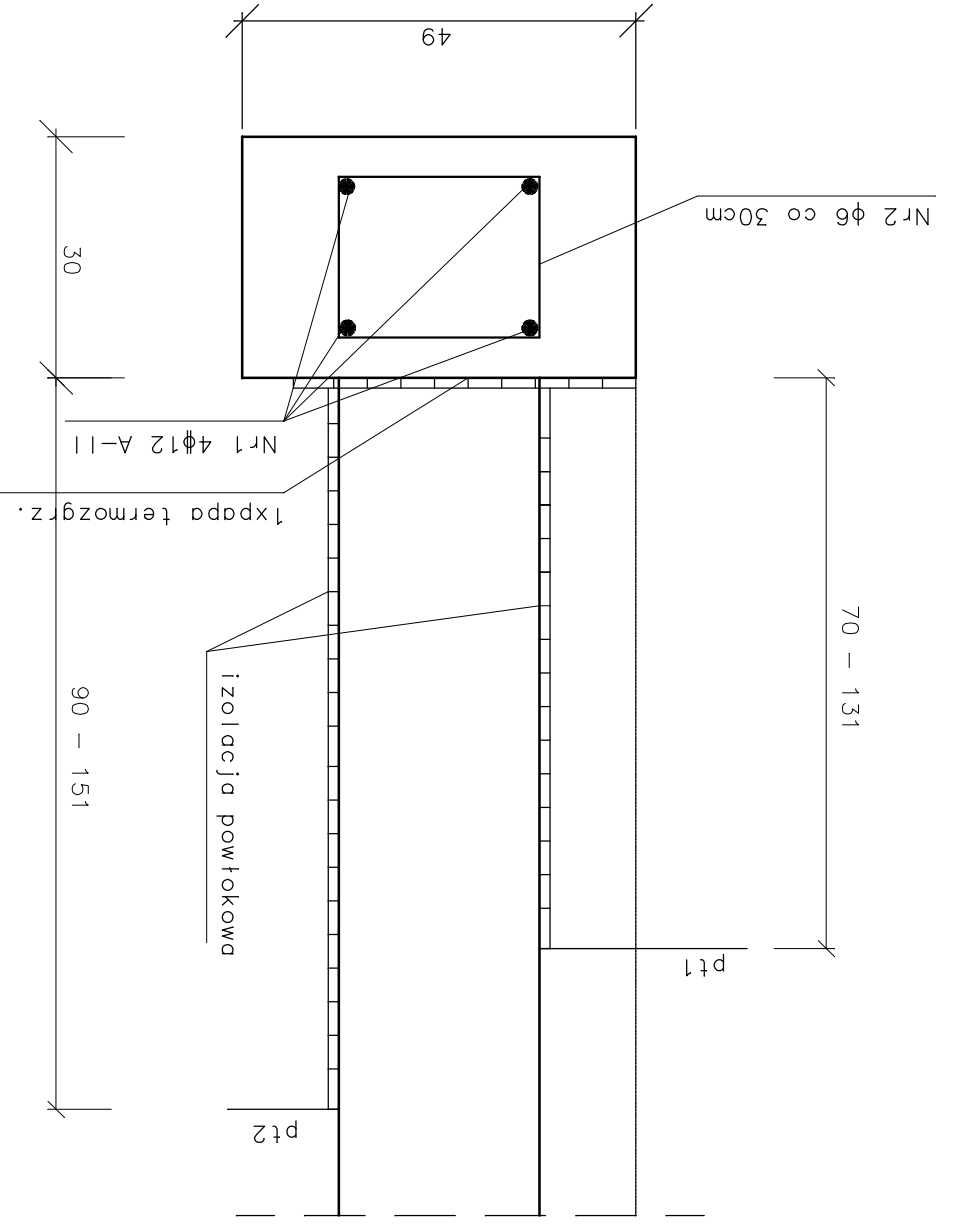

Beton B20, W6  
Stal A-11, A-1  
otuliny 5cm

PROJEKT PRAC KONSERWATORSKICH I REMONTOWYCH

Zabytkowy mur ceglany położony w parku nad Odrą w Brzegu		Data opr. 11.2008	
mgr inż. Barbara Wojciechowska		mgr inż. Wojciech	
257/92/Op		256/87/Op	
upr. bud. nr		upr. bud. nr	
Projektant		Asystent projektanta	
mgr inż. Wojciechowska		mgr inż. Wojciechowski	
Rys.n.r 1/K		Skala 1:50/10/	
KONSTRUKCJA MURU – ODCINEK "A"			